




COMUNA SĂLAȘU DE SUS LOCALITATEA MĂLĂIEȘTI ARII NATURALE PROTEJATE

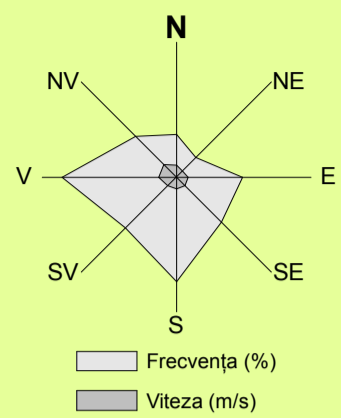

SIT DE IMPORTANȚĂ COMUNITARĂ
STREI-HAȚEG
ROSCI 0236

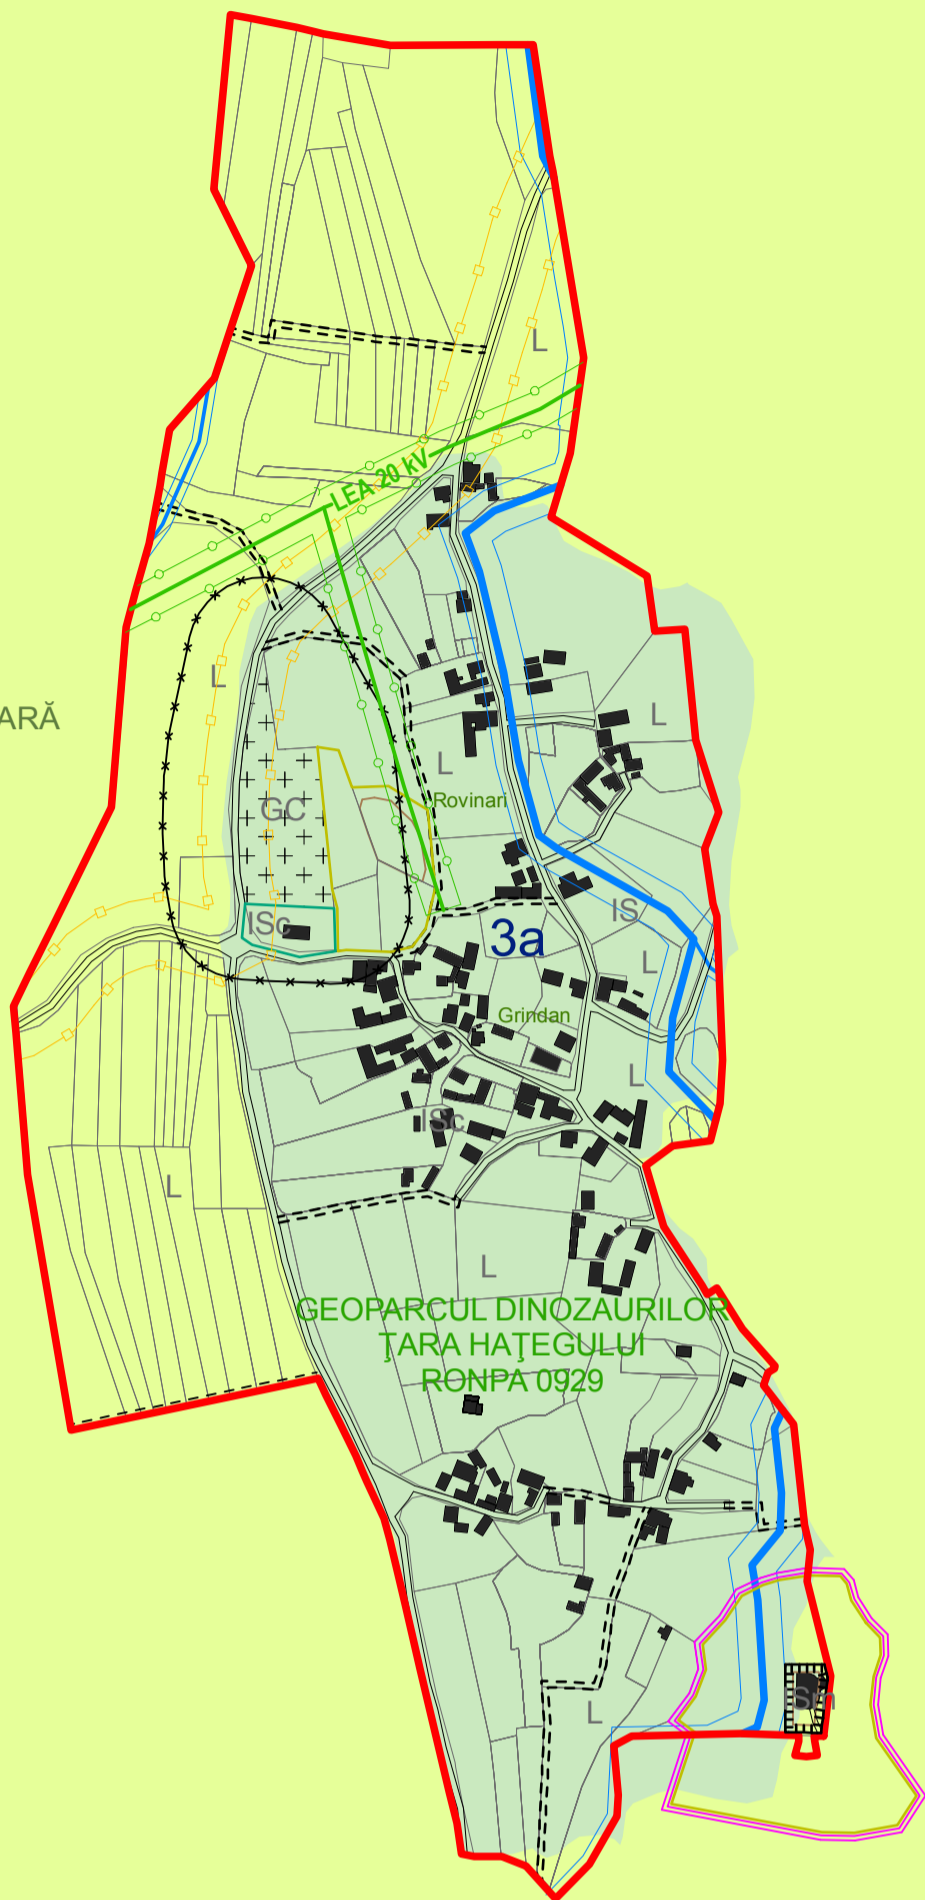

SIT DE IMPORTANȚĂ COMUNITARĂ
STREI-HAȚEG
ROSCI 0236

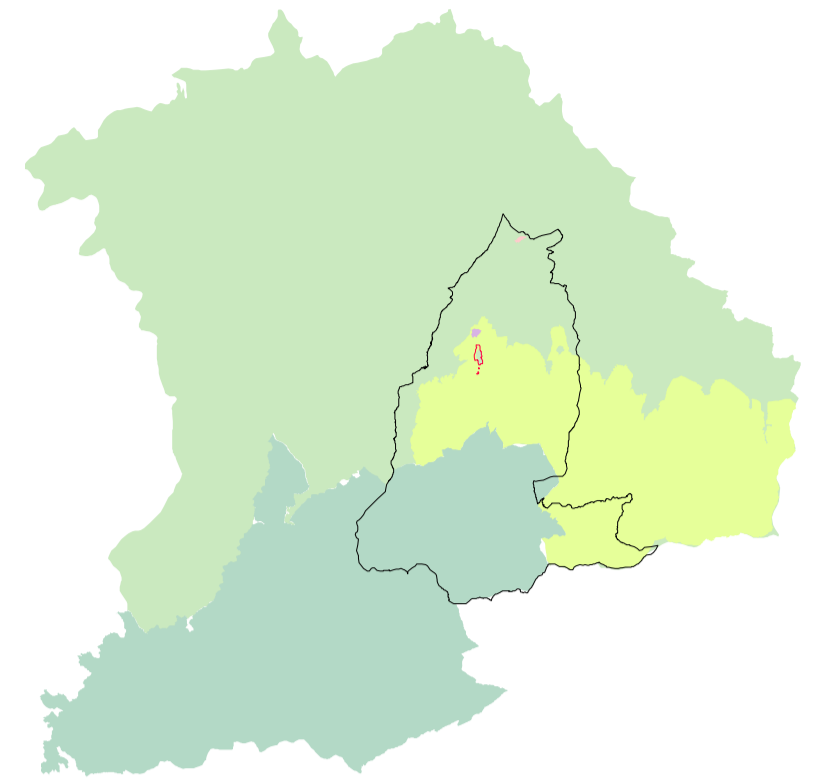


LEGENDĂ

LIMITE

- LIMITĂ INTRAVILAN PROPUȘ
- LIMITE U.T.R.-URI

ARII NATURALE PROTEJATE

- GEOPARCUL DINOZAUROILOR ȚARA HAȚEGULUI - RONPA 0929
- SIT DE IMPORTANȚĂ COMUNITARĂ STREI-HAȚEG - ROSCI 0236

Verificator/ Expert:	Nume:	Semnatura:	Cerinta:	Referat / Expertiza nr./data:
	BIROU INDIVIDUAL DE ARHITECTURĂ ALEXANDRU RUGESCU Deva, Str. Mihai Eminescu, Bl. 48B, Ap. 5 Tel.: +4 0744 199 417; +4 0740 849 323			Beneficiar: COMUNA SĂLAȘU DE SUS Str. Principală, Nr. 114A, Sălașu de Sus Jud. Hunedoara
Proiect nr.:				03/2015
Specificatie:	Nume Prenume:	Semnatura:	Data	Faza :
Sef proiect:	arh. Rugescu Alexandru		2021	REACTUALIZARE PLAN URBANISTIC GENERAL COMUNA SĂLAȘU DE SUS Jud. Hunedoara
Proiectat:	arh. Rugescu Răzvan			
Intocmit:	arh. Rugescu Răzvan		Scara	Titlu plansa:
Verificat:	arh. Rugescu Alexandru		1:5000	LOCALITATEA MĂLĂIEȘTI ANEXĂ REGLEMENTĂRI URBANISTICE ARII NATURALE PROTEJATE
				Plansa nr.:
				11.2