


# COMUNA SĂLAȘU DE SUS LOCALITATEA NUCȘOARA OBIECTIVE CU VALOARE DE PATRIMONIU

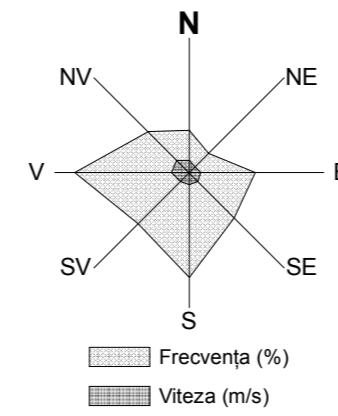

## INVENTAR DE COORDONATE MONUMENTE CLASATE ÎN L.M.I. ȘI SITURI ARHEOLOGICE ÎNSCRISE ÎN R.A.N. CU ZONELE DE PROTECȚIE AFERENTE

### 4. Nucșoara Biserica "Înălțarea Domnului" (Cod LMI 2015 HD-II-m-B-03370)

Nr. X - nord	Y - est
1	444826,07319
2	444818,21287
3	444808,40935
4	444816,26591

### Zona de protecție pentru obiectivul nr. 4

Nr. X - nord	Y - est
1	444769,11810
2	444766,04169
3	444750,66132
4	444732,00848
5	444717,66290
6	444703,83893
7	444696,03369
8	444693,89008
9	444691,55109
10	444698,98749
11	444705,69312
12	444698,65350
13	444712,86768
14	444734,72729
15	444763,20831
16	444781,72931
17	444808,76392
18	444823,06592
19	444835,03290
20	444842,07050
21	444921,05627
22	444929,94910
23	444959,93250
24	444943,67749
25	444923,86188
26	444900,29850
27	444893,06470
28	444891,57813
29	444874,46570
30	444847,46472
31	444836,29187
32	444834,57233
33	444810,87488
34	444810,03833
35	444793,52472
36	444774,58228
37	444769,34473
38	444765,80530

### Zona de protecție pentru obiectivul nr. 27



Nr. X - nord	Y - est
1	442356,74823
2	442360,73950
3	442367,12282
4	442369,74607
5	442388,62571
6	442356,61518
7	442294,76588
8	442207,14608
9	442116,43385
10	441999,22519
11	441871,60674
12	441833,03247
13	441760,55960
14	441729,76128
15	441544,64842
16	441548,40753
17	441551,29652
18	441581,18254
19	441610,38003
20	441636,08193
21	441655,54896
22	441701,38392
23	441744,81001
24	441747,64472
25	441758,66854
26	441780,28681
27	441817,62713
28	441850,28877
29	441830,59234
30	441805,51666
31	441897,11619
32	441907,13182
33	441995,21636
34	442005,24939
35	442028,72240
36	442030,85357
37	442036,44441
38	442049,48016
39	442073,11839
40	442124,85194
41	442132,75910
42	442211,36317
43	442300,60019
44	442330,42347
45	442346,97207
46	442353,81863

### 28. Nucșoara Sit arheologic Posibilă locuire medievală Biserica "Înălțarea Domnului"

Nr. X - nord	Y - est
1	444848,70348
2	444855,27030
3	444851,45515
4	444840,87180
5	444825,63177
6	444813,35508
7	444799,44802
8	444797,90338
9	444805,94673
10	444815,04842
11	444819,79184
12	444840,87180

### Zona de protecție pentru obiectivul nr. 28

Nr. X - nord	Y - est
1	444856,63033
2	444873,26916
3	444860,84100
4	444835,99306
5	444835,55888
6	444820,26405
7	444811,93485
8	444797,81073
9	444776,48132
10	444776,48132
11	444813,30854
12	444813,30854

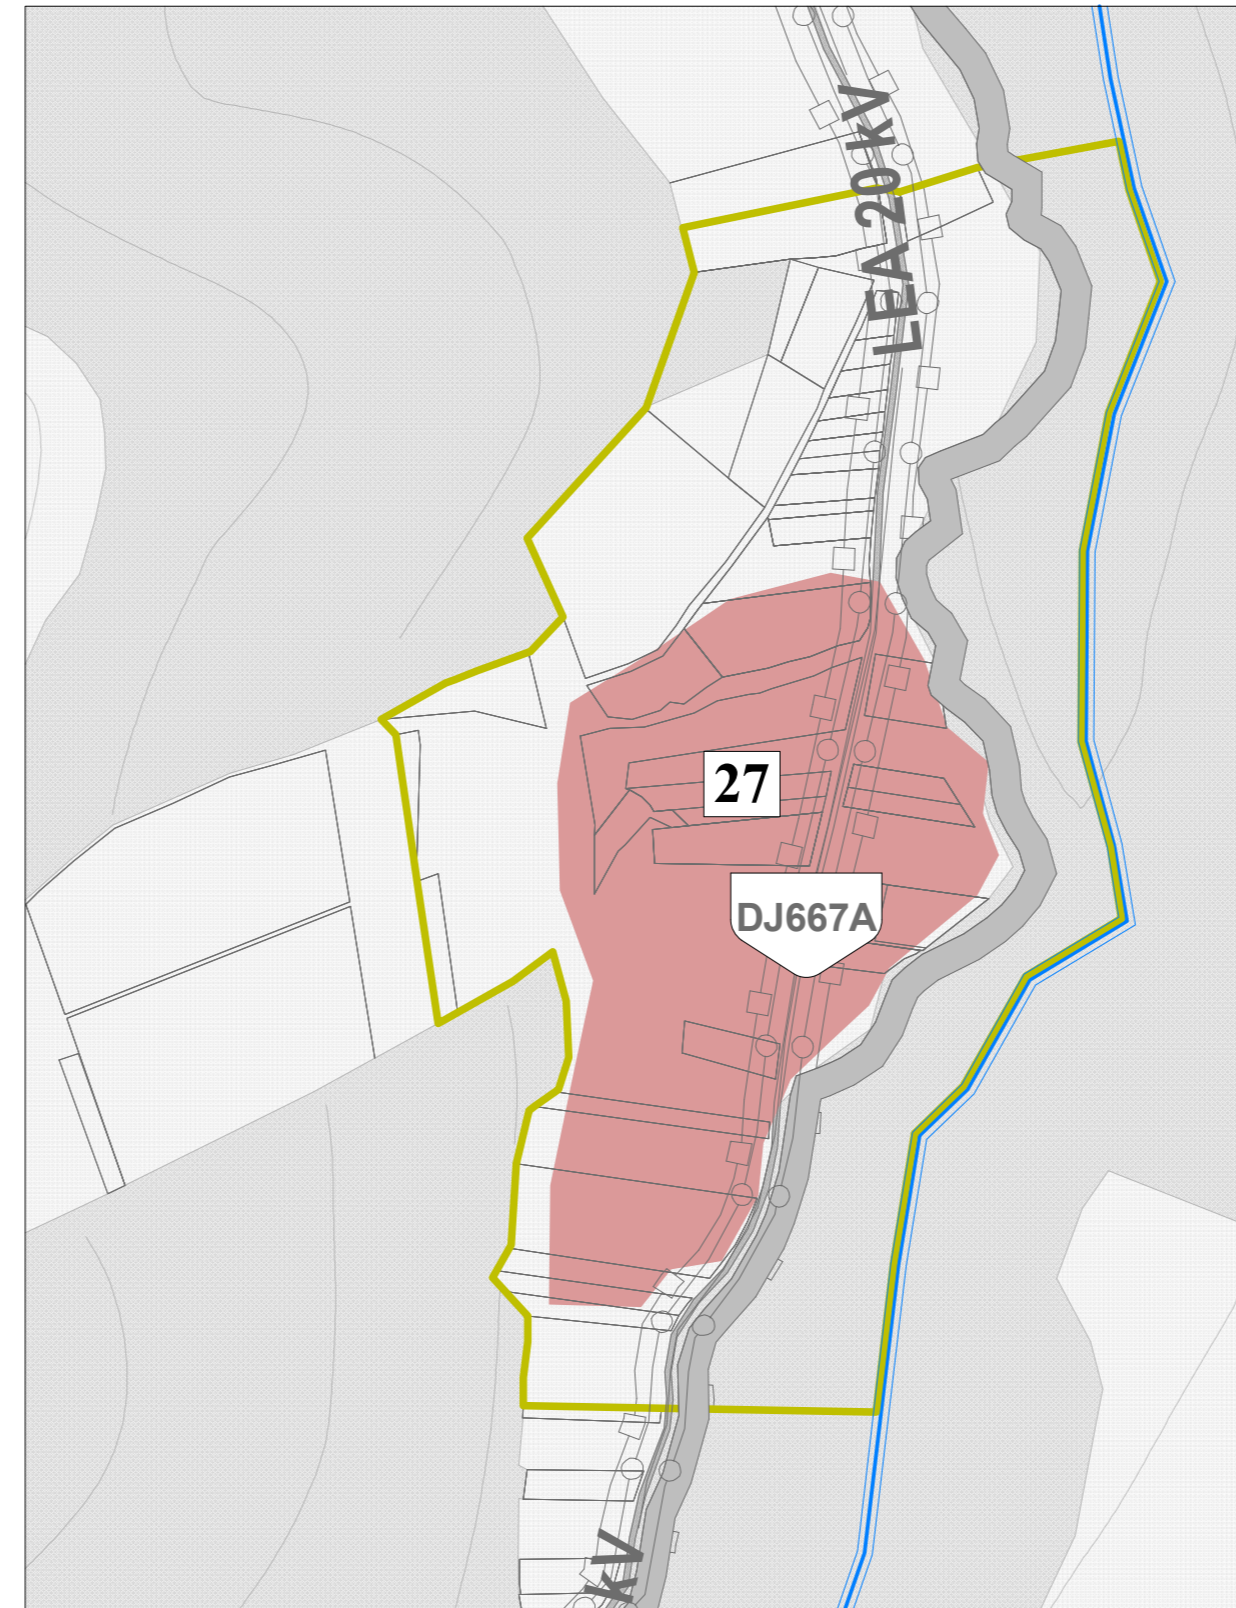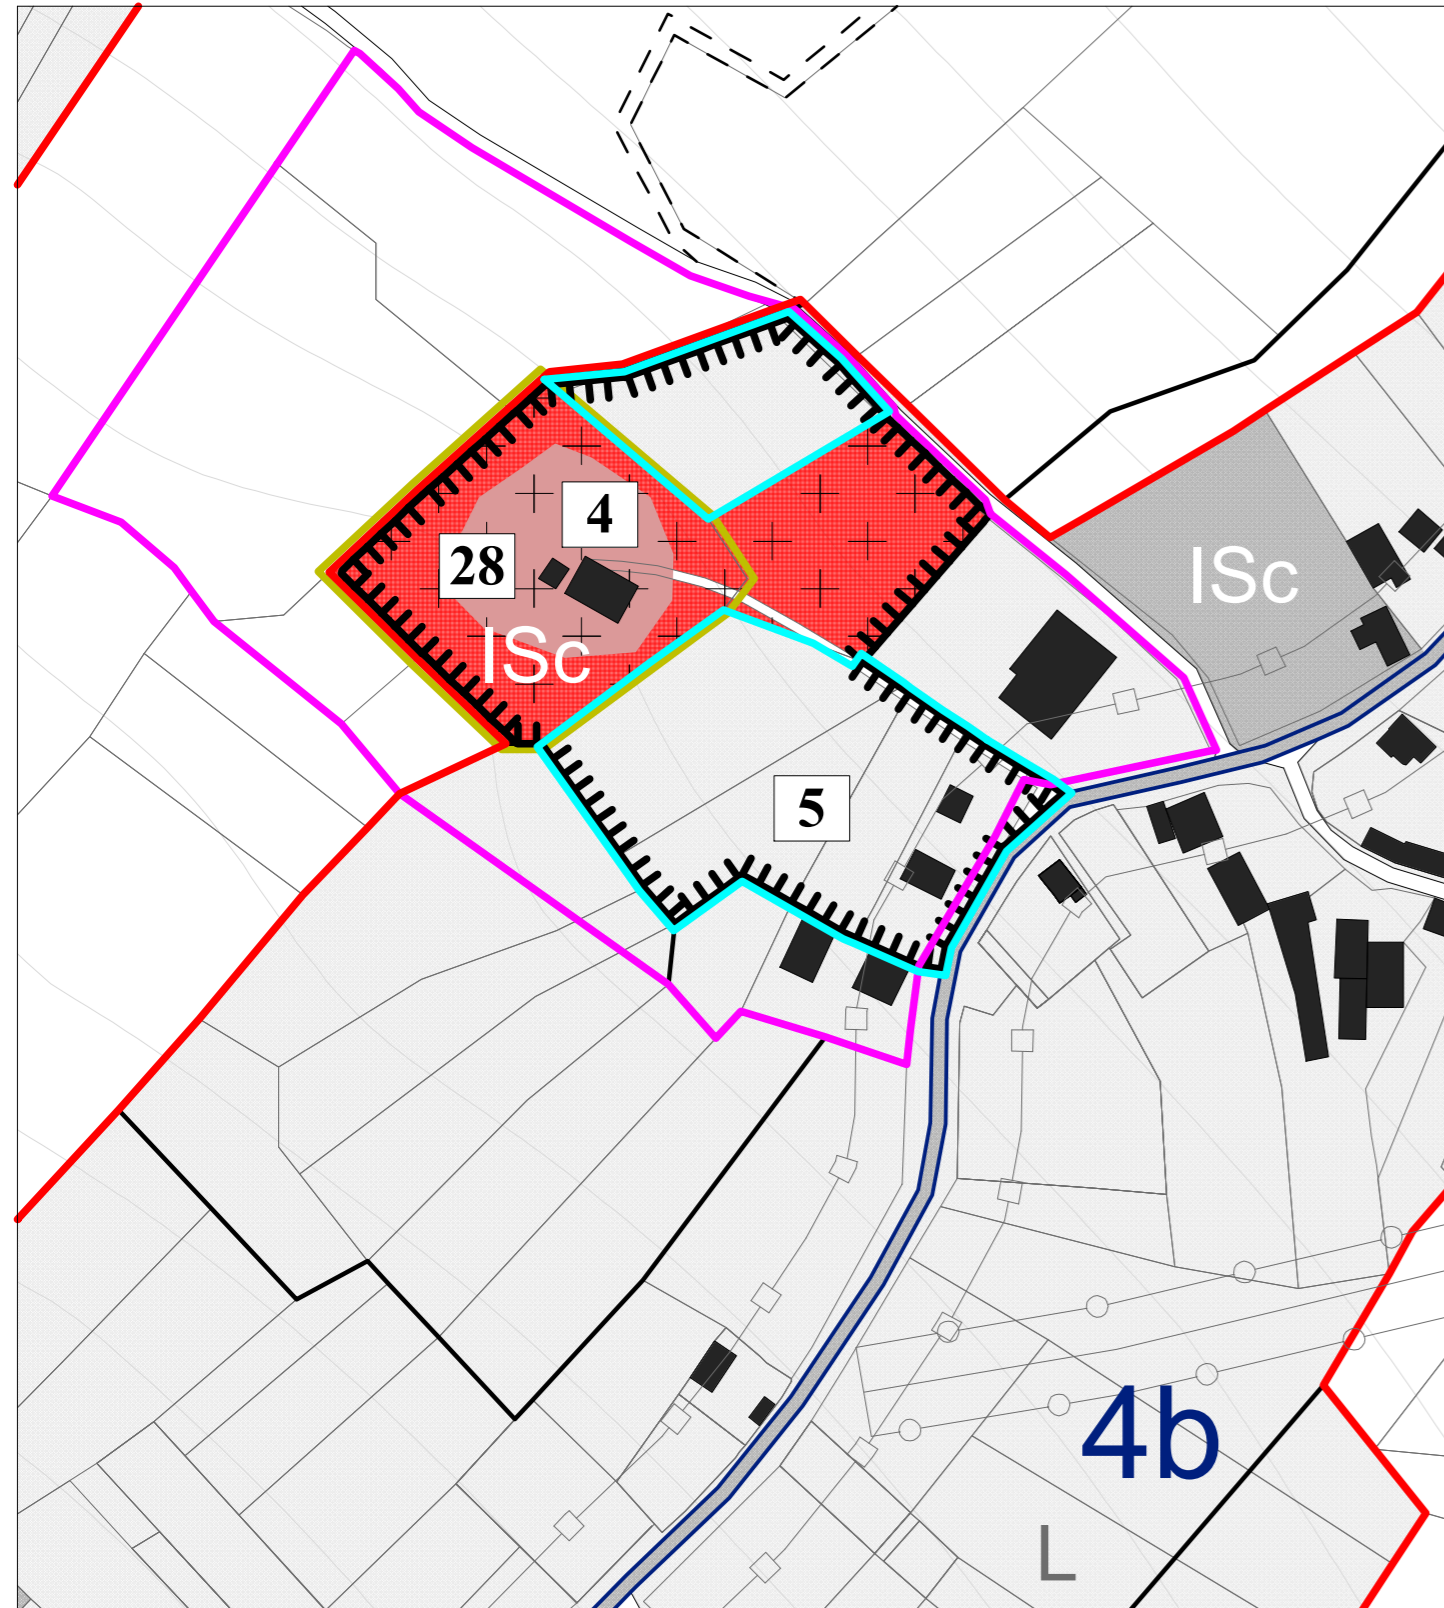

Verificator/Expert:	Nume:	Semnatura:	Cerinta:	Referat / Expertiza nr./data:
<b>BIROU INDIVIDUAL DE ARHITECTURĂ ALEXANDRU RUGESCU</b> Deva, Str. Mihai Eminescu, Bl. 48B, Ap. 5 Tel.: +4 0744 199 417; +4 0740 849 323				
Beneficiar:	COMUNA SĂLAȘU DE SUS Str. Principală, Nr. 114A, Sălașu de Sus Jud. Hunedoara			Proiect nr.: <b>03/2015</b>
Titlu proiect:	REACTUALIZARE PLAN URBANISTIC GENERAL COMUNA SĂLAȘU DE SUS Jud. Hunedoara			Faza: <b>P.U.G.</b>
Titlu plansa:	LOCALITATEA NUCȘOARA ANEXĂ REGLEMENTĂRI URBANISTICE OBIECTIVE CU VALOARE DE PATRIMONIU			Plansa nr.: <b>15.1</b>
Specificatie:	Nume Prenume:	Semnatura:	Data <b>2021</b>	
Sef proiect:	arh. Rugescu Alexandru			
Proiectat:	arh. Rugescu Răzvan			
Intocmit:	arh. Rugescu Răzvan			
Verificat:	arh. Rugescu Alexandru			

Obiective clasate în Lista Monumentelor Istorice:

Nr. Crt	Cod LMI	Nr. Crt LMI	Denumire	Adresă	Datare
4	HD-II-m-B-03370	332	Biserica "Înălțarea Domnului"	Sat NUCȘOARA, nr. 38	1786
5	HD-II-m-B-03371	333	Casa parohială	Sat NUCȘOARA, nr. 41	Sec. XIX

Situri arheologice înscrise în R.A.N.:

**Nr.27 - Nucșoara - Posibilă așezare medievală, Gura Plaiului**

**Nr.28 - Nucșoara - Posibilă locuire medievală, Biserica "Înălțarea Domnului"**

### LEGENDĂ

**LIMITE**

- LIMITĂ INTRAVILAN PROPUȘ
- LIMITĂ INTRAVILAN EXISTENT
- LIMITE U.T.R.-URI

**OBIECTIVE CU VALOARE DE PATRIMONIU**

- OBIECTIVE CU VALOARE ISTORICĂ SAU ARHITECTURALĂ
- SITURI ARHEOLOGICE ÎNSCRISE ÎN R.A.N.
- OBIECTIVE CLASATE ÎN L.M.I. PROPUSE PENTRU DECLASARE

**ZONE DE PROTECȚIE ALE OBIECTIVELOR CU VALOARE DE PATRIMONIU**

- MONUMENTE CLASATE ÎN L.M.I.
- ZONE DE PROTECȚIE ALE MONUMENTELOR CLASATE ÎN L.M.I.
- ZONE DE PROTECȚIE ALE SITURILOR ARHEOLOGICE ÎNSCRISE ÎN R.A.N.