




COMUNA SĂLAȘU DE SUS LOCALITATEA PAROȘ ARII NATURALE PROTEJATE

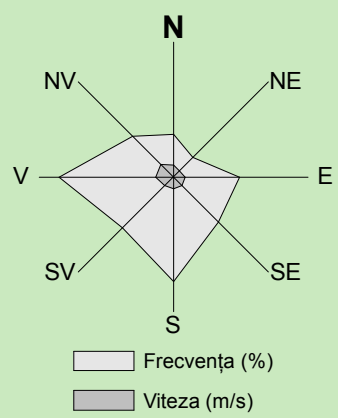

GEOPARCUL DINOZAUROILOR
ȚARA HAȚEGULUI
RONPA 0929

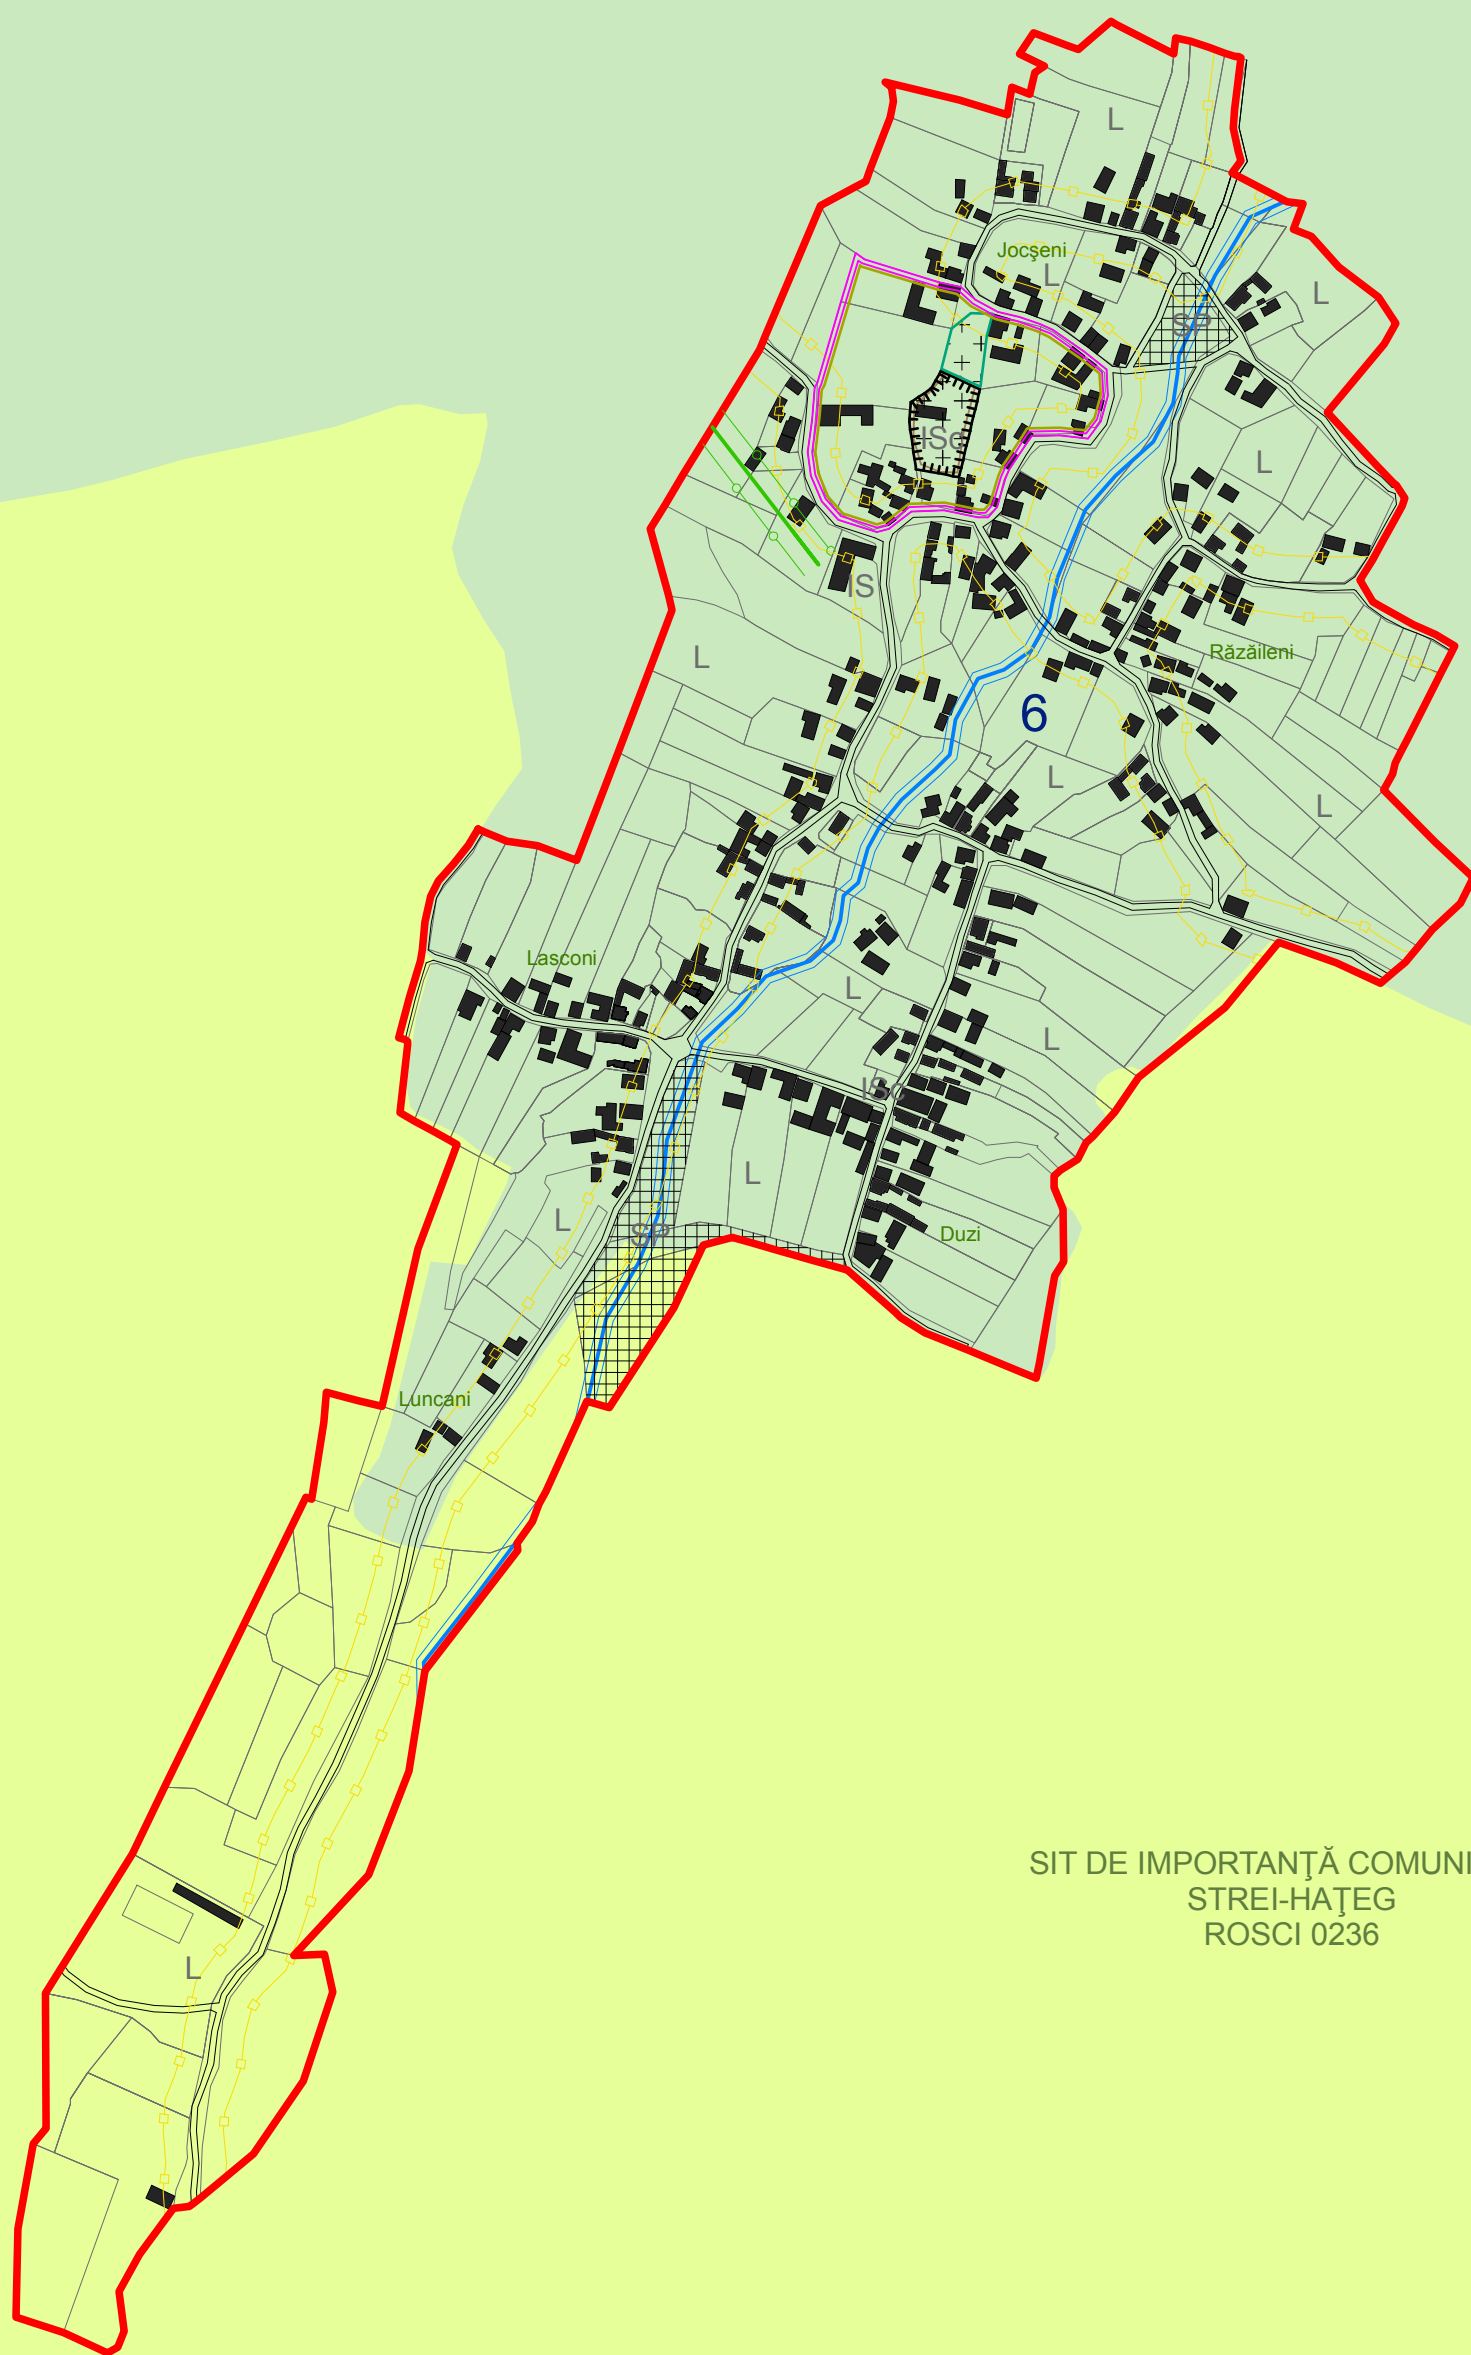

SIT DE IMPORTANȚĂ COMUNITARĂ
STREI-HAȚEG
ROSCI 0236

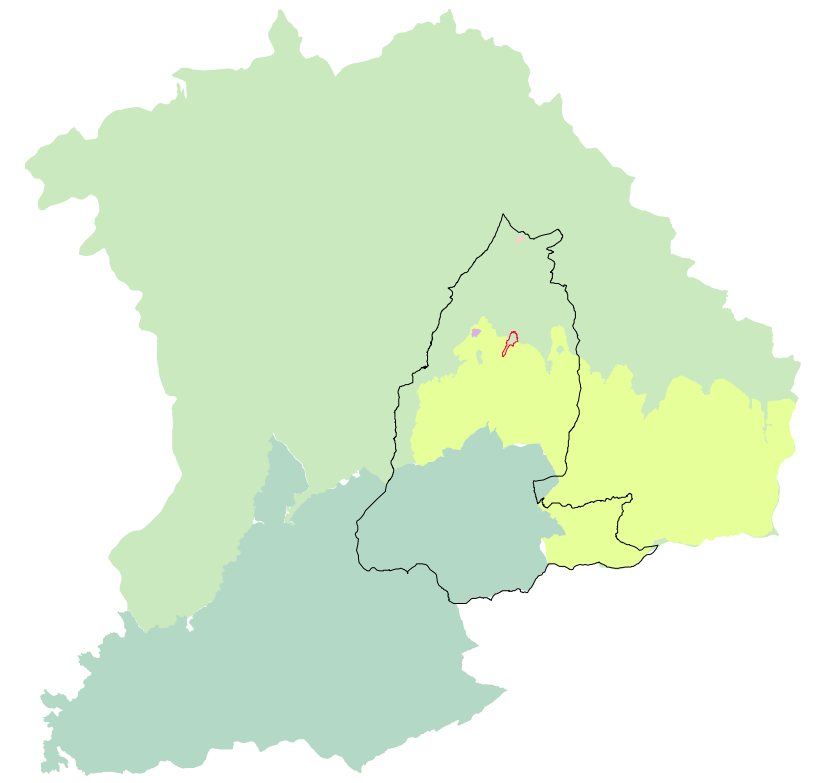


LEGENDĂ

LIMITE

- LIMITĂ INTRAVILAN PROPOS
- LIMITE U.T.R.-URI

ARII NATURALE PROTEJATE

- GEOPARCUL DINOZAUROILOR ȚARA HAȚEGULUI - RONPA 0929
- SIT DE IMPORTANȚĂ COMUNITARĂ STREI-HAȚEG - ROSCI 0236

Verificator/ Expert:	Nume:	Semnatura:	Cerinta:	Referat / Expertiza nr./data:	
 BIROU INDIVIDUAL DE ARHITECTURĂ ALEXANDRU RUGESCU Deva, Str. Mihai Eminescu, Bl. 48B, Ap. 5 Tel.: +4 0744 199 417; +4 0740 849 323				Beneficiar: COMUNA SĂLAȘU DE SUS Str. Principală, Nr. 114A, Sălașu de Sus Jud. Hunedoara	Proiect nr.: 03/2015
Specificatie:	Nume Prenume:	Semnatura:	Data 2021	Titlu proiect: REACTUALIZARE PLAN URBANISTIC GENERAL COMUNA SĂLAȘU DE SUS Jud. Hunedoara	Faza : P.U.G.
Sef proiect:	arh. Rugescu Alexandru			Titlu plansa: LOCALITATEA PAROȘ ANEXĂ REGLEMENTĂRI URBANISTICE ARII NATURALE PROTEJATE	Plansa nr.: 23.2
Proiectat:	arh. Rugescu Răzvan				
Intocmit:	arh. Rugescu Răzvan				
Verificat:	arh. Rugescu Alexandru		Scara 1:5000		