
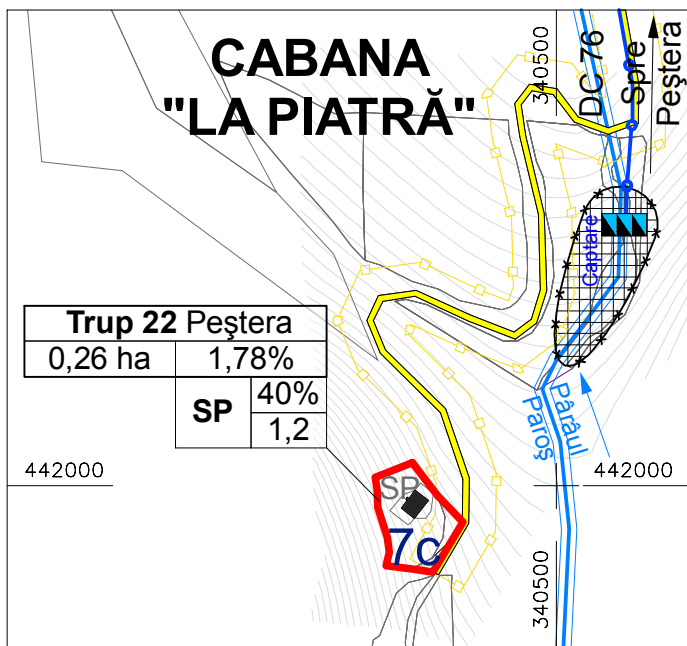
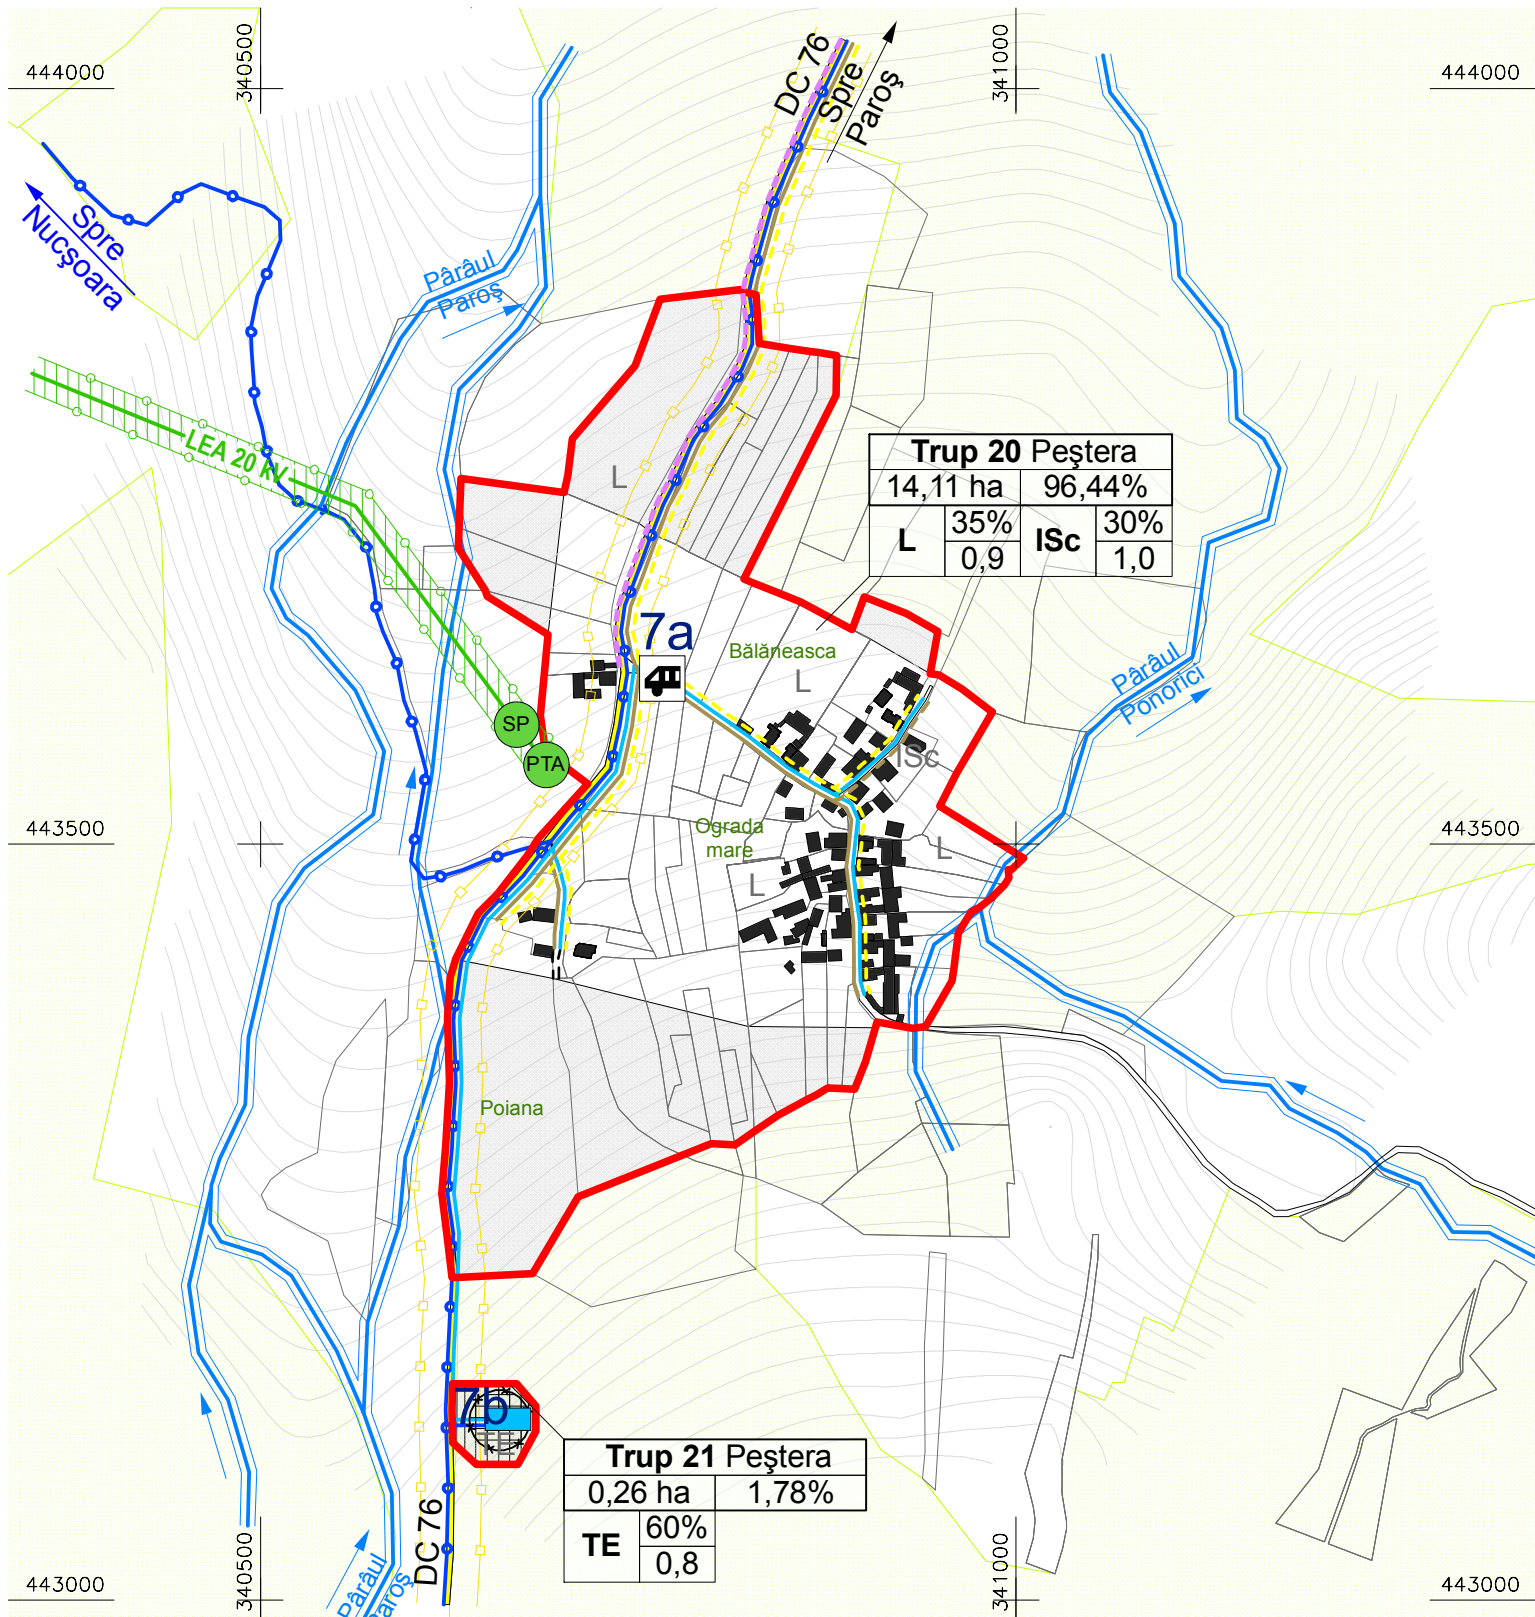


PLAN URBANISTIC GENERAL COMUNA SĂLAȘU DE SUS LOCALITATEA PEȘTERA

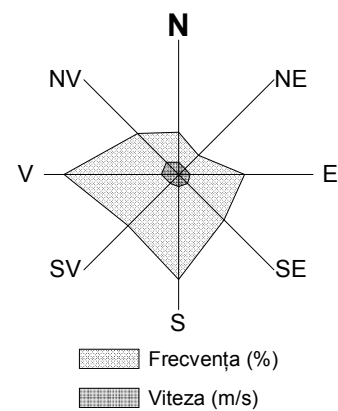

LEGENDĂ

LIMITE

LIMITĂ INTRAVILAN PROPUȘ

ECHIPARE EDILITARĂ

- LEA 20 LINIE ELECTRICĂ AERIANĂ MEDIE TENSIUNE 20 KV
- ADUCȚIUNE APĂ EXISTENTĂ
- REȚEA DISTRIBUȚIE APĂ EXISTENTĂ
- REȚEA CANALIZARE MENAJERĂ EXISTENTĂ
- REȚEA CANALIZARE MENAJERĂ PROPUȘĂ
- REȚEA GAZ PRESIUNE REDUSĂ PROPUȘĂ


ZONE DE PROTECȚIE ECHIPARE EDILITARĂ

- ZONE DE PROTECȚIE SANITARĂ
- ZONE DE PROTECȚIE PENTRU REȚELE TEHNICO-EDILITARE
- ZONE DE PROTECȚIE CU REGIM DE RESTRICȚIE
- ZONE DE PROTECȚIE CU REGIM SEVER

SUPRAFEȚE PROPUSE PENTRU INTRODUCERE ÎN INTRAVILAN


- PTA POST TRAFU AERIAN
- SP SEPARATOR DE POST
- STAȚIE DE TRATARE A APEI
- CAPTARE APĂ DE SUPRAFAȚĂ
- STAȚIE BUS

EXEMPLU PROFIL STRADAL CU AMPLASAREA ÎN LOCALITATE A REȚELOR EDILITARE SUBTERANE

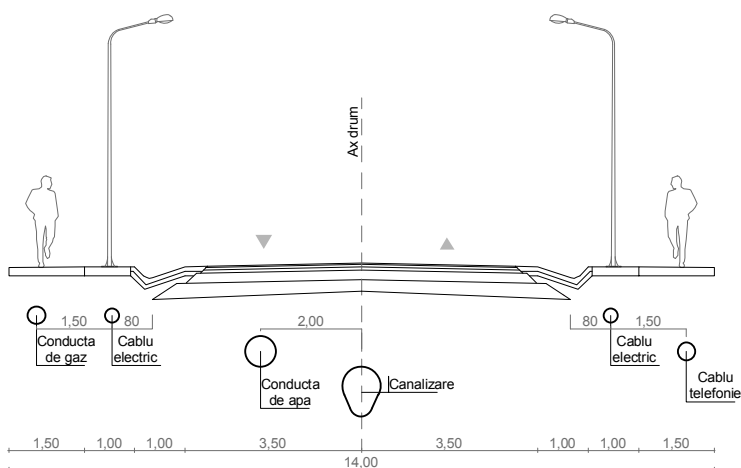

Lucrările aferente rețelelor edilitare se vor realiza cu respectarea Ordinului Ministerului Transporturilor nr. 27 din 1998. Amplasarea rețelelor subterane se va face, de regulă, în afara părții carosabile. Dacă acest lucru nu este posibil, rețelele se pot amplasa și în partea carosabilă, cu următoarea ordine de prioritate:

- canalizare ape pluviale;
- canalizare ape menajere;
- alimentare cu apă;
- gaze naturale;
- telecomunicații;
- alte rețele.

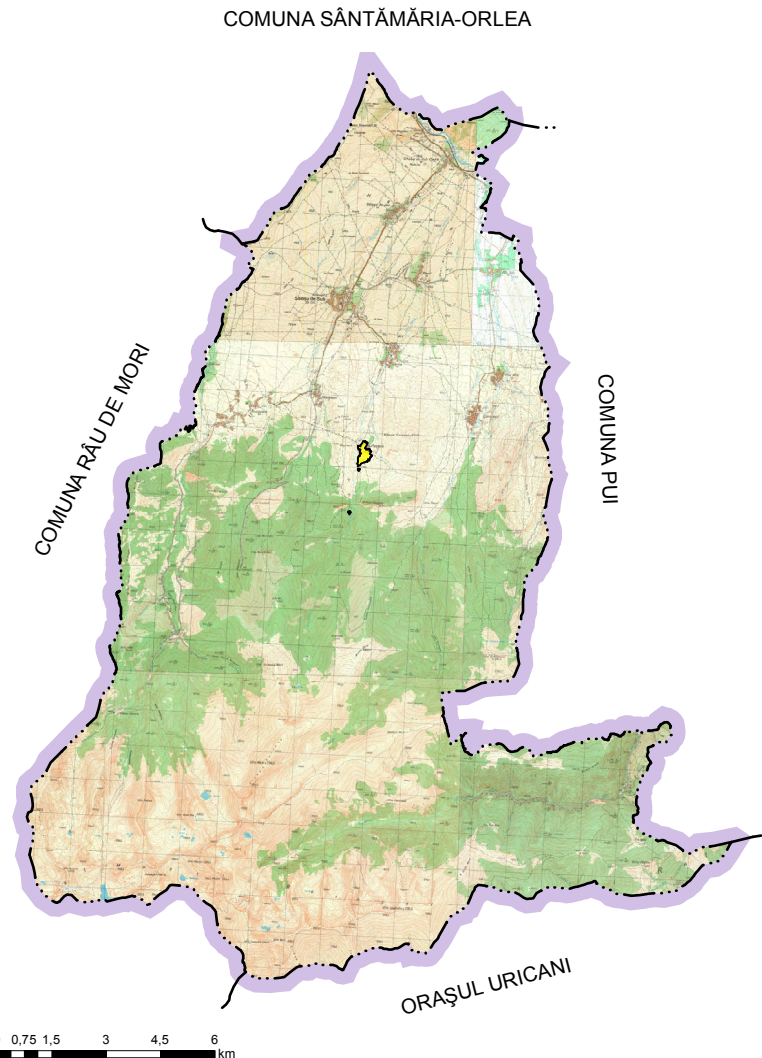

Verificator/ Expert:	Nume:	Semnatura:	Cerinta:	Referat / Expertiza nr./data:	
	BIROU INDIVIDUAL DE ARHITECTURĂ ALEXANDRU RUGESCU Deva, Str. Mihai Eminescu, Bl. 48B, Ap. 5 Tel.: +4 0744 199 417; +4 0740 849 323			Beneficiar: COMUNA SĂLAȘU DE SUS Str. Principală, Nr. 114A, Sălașu de Sus Jud. Hunedoara	Proiect nr.: 03/2015
	Specificatie:	Nume Prenume:	Semnatura:	Titlu proiect: REACTUALIZARE PLAN URBANISTIC GENERAL COMUNA SĂLAȘU DE SUS Jud. Hunedoara	Faza : P.U.G.
	Sef proiect:	arh. Rugescu Alexandru		Titlu plansa: LOCALITATEA PEȘTERA REGLEMENTĂRI ECHIPARE EDILITARĂ ELEMENTE DE MOBILITATE	Plansa nr.: 28
	Proiectat:	arh. Rugescu Răzvan			
	Intocmit:	arh. Rugescu Răzvan			
	Verificat:	arh. Rugescu Alexandru			