
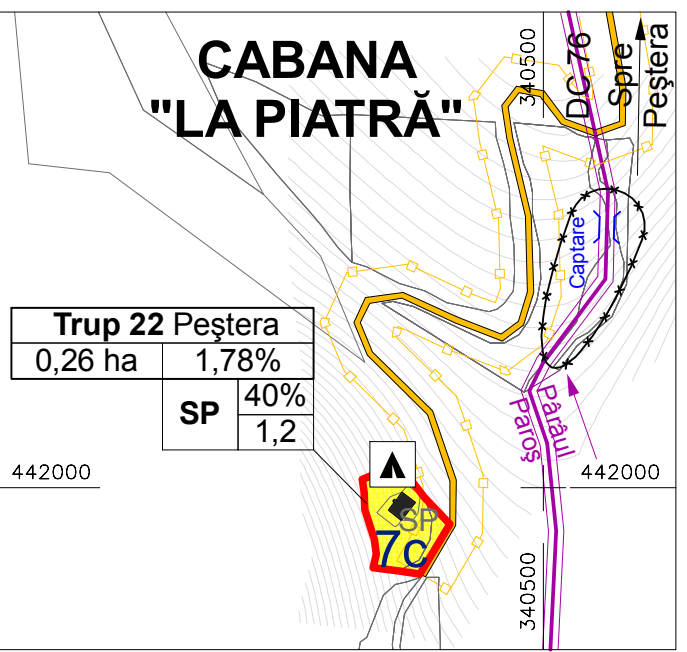




PLAN URBANISTIC GENERAL

COMUNA SĂLAȘU DE SUS

LOCALITATEA PEȘTERA

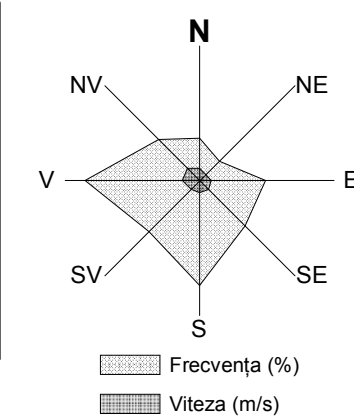

- LEGENDĂ**
- LIMITE**
- LIMITĂ INTRAVILAN PROPOS
 - LIMITE U.T.R.-URI
- TIPURI DE PROPRIETATE ASUPRA TERENURILOR**
- TERENURI CE APARTIN DOMENIULUI PUBLIC AL STATULUI
 - TERENURI CE APARTIN DOMENIULUI PUBLIC AL COMUNEI
 - TERENURI CE APARTIN PERSOANELOR FIZICE SAU JURIDICE
- CULTE - CREȘTIN**
- TURISM - CABANĂ
 - MONUMENTE ALE NATURII
 - STAȚIE BUS

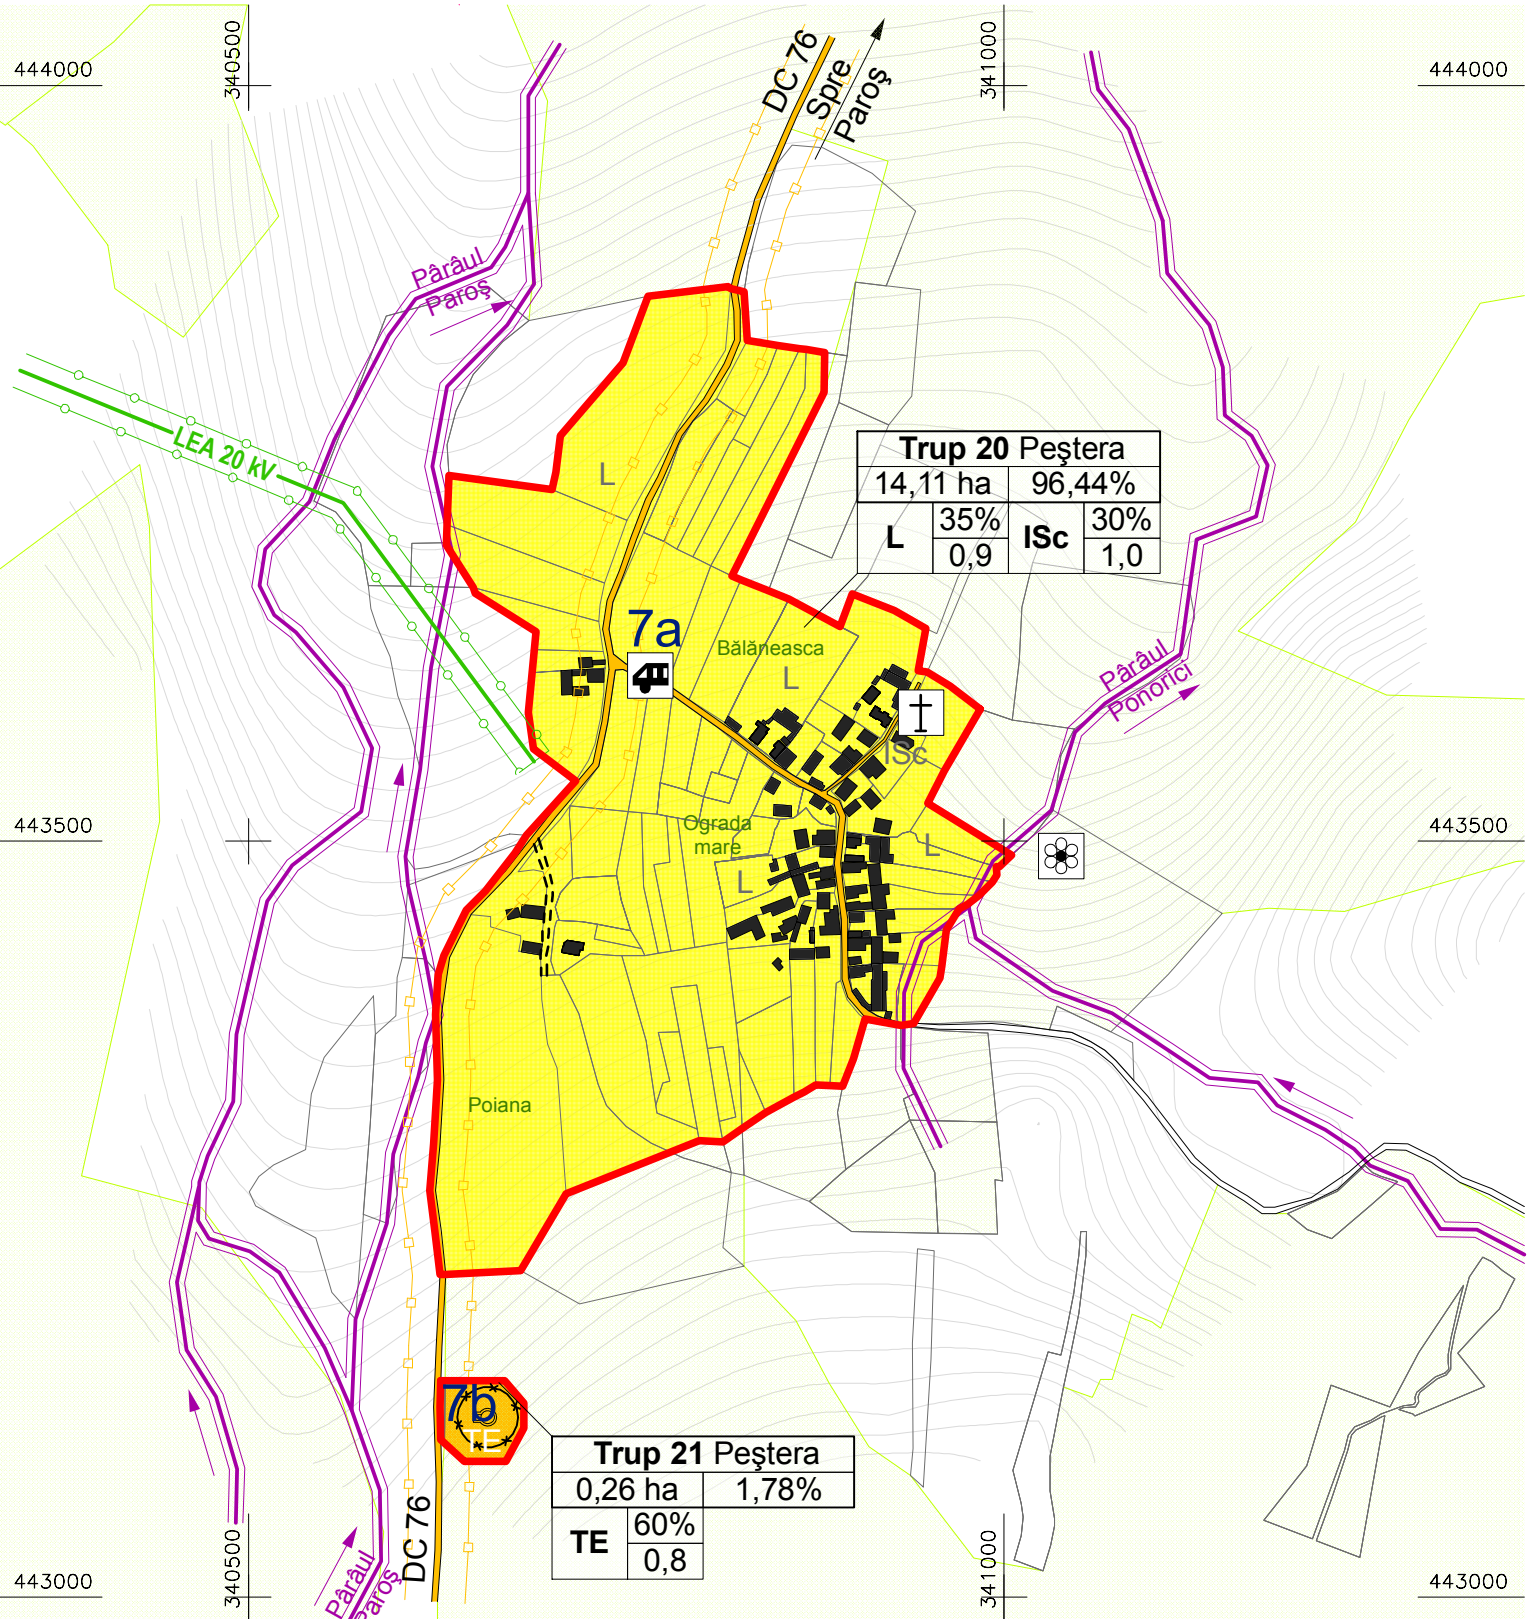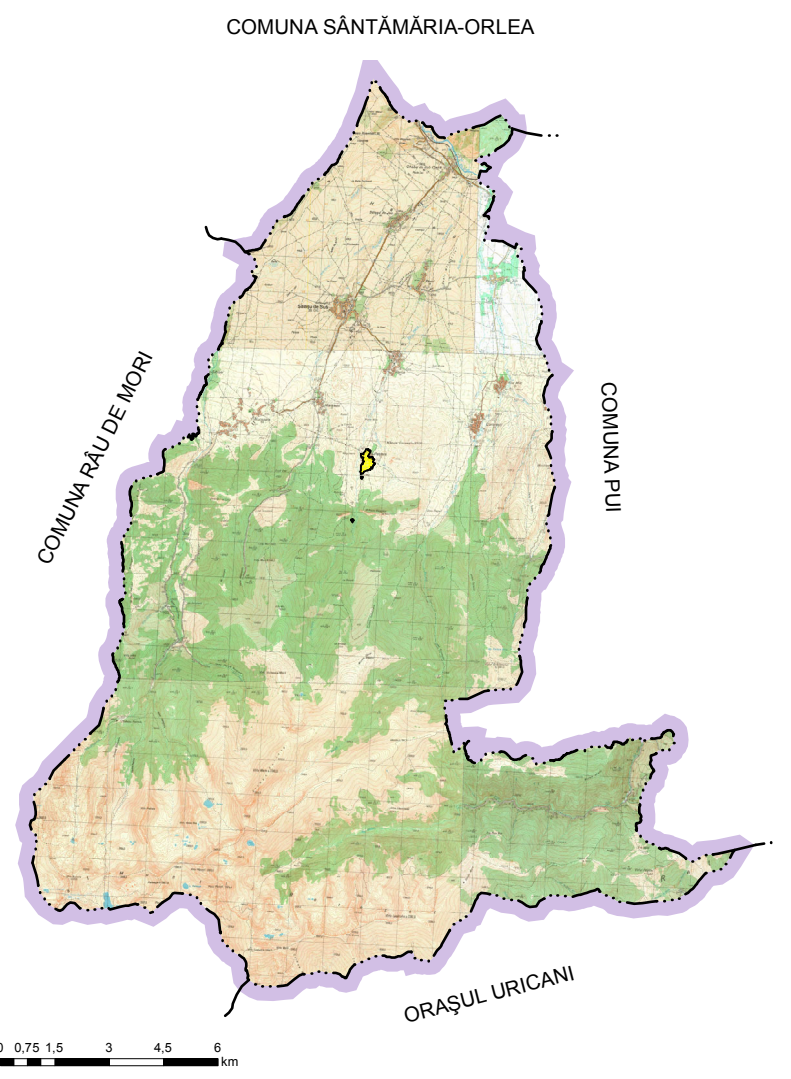

OBIECTIVE DE UTILITATE PUBLICĂ

DOMENII	CATEGORIA DE INTERES			DIMENSIUNI	
	NAȚIONAL	JUDEȚEAN	LOCAL	SUPRAF. TEREN (mp)	LUNGIME (m)
INSTITUȚII PUBLICE ȘI SERVICII					
Biserica "Sfânta Treime"			•	280	
Cabana "La Piatră"			•	2.311	
Stație bus			•	24	
GOSPODĂRIE COMUNALĂ					
Stație de apă			•	2.500	
CĂI DE COMUNICAȚIE					
Rutieră locală			•		1.091
INFRASTRUCTURĂ MAJORĂ					
Rețea de alimentare cu apă			•		stradal
Rețea de canalizare			•		stradal
Rețea de alimentare cu gaze naturale			•		stradal
Rețele electrice de medie tensiune	•				45
SISTEME DE PROTECȚIA MEDIULUI					
Spații verzi și agrement cu interdicție construire			•	2.686	

Verificator/Expert:	Nume:	Semnatura:	Cerinta:	Referat / Expertiza nr./data:	
	BIROU INDIVIDUAL DE ARHITECTURĂ ALEXANDRU RUGESCU Deva, Str. Mihai Eminescu, Bl. 48B, Ap. 5 Tel.: +4 0744 199 417; +4 0740 849 323			Beneficiar: COMUNA SĂLAȘU DE SUS Str. Principală, Nr. 114A, Sălășu de Sus Jud. Hunedoara	
				Proiect nr.: 03/2015	
	Specificatie:	Nume Prenume:	Semnatura:	Data 2021	Faza : P.U.G.
	Sef proiect:	arh. Rugescu Alexandru			
	Proiectat:	arh. Rugescu Răzvan		Scara 1:5000	
	Intocmit:	arh. Rugescu Răzvan			
	Verificat:	arh. Rugescu Alexandru		Titlu planșă: LOCALITATEA PEȘTERA PROPRIETATEA ASUPRA TERENURILOR OBIECTIVE DE UTILITATE PUBLICĂ	
				Planșă nr.: 29	