


COMUNA SĂLAȘU DE SUS LOCALITATEA SĂLAȘU DE JOS OBIECTIVE CU VALOARE DE PATRIMONIU

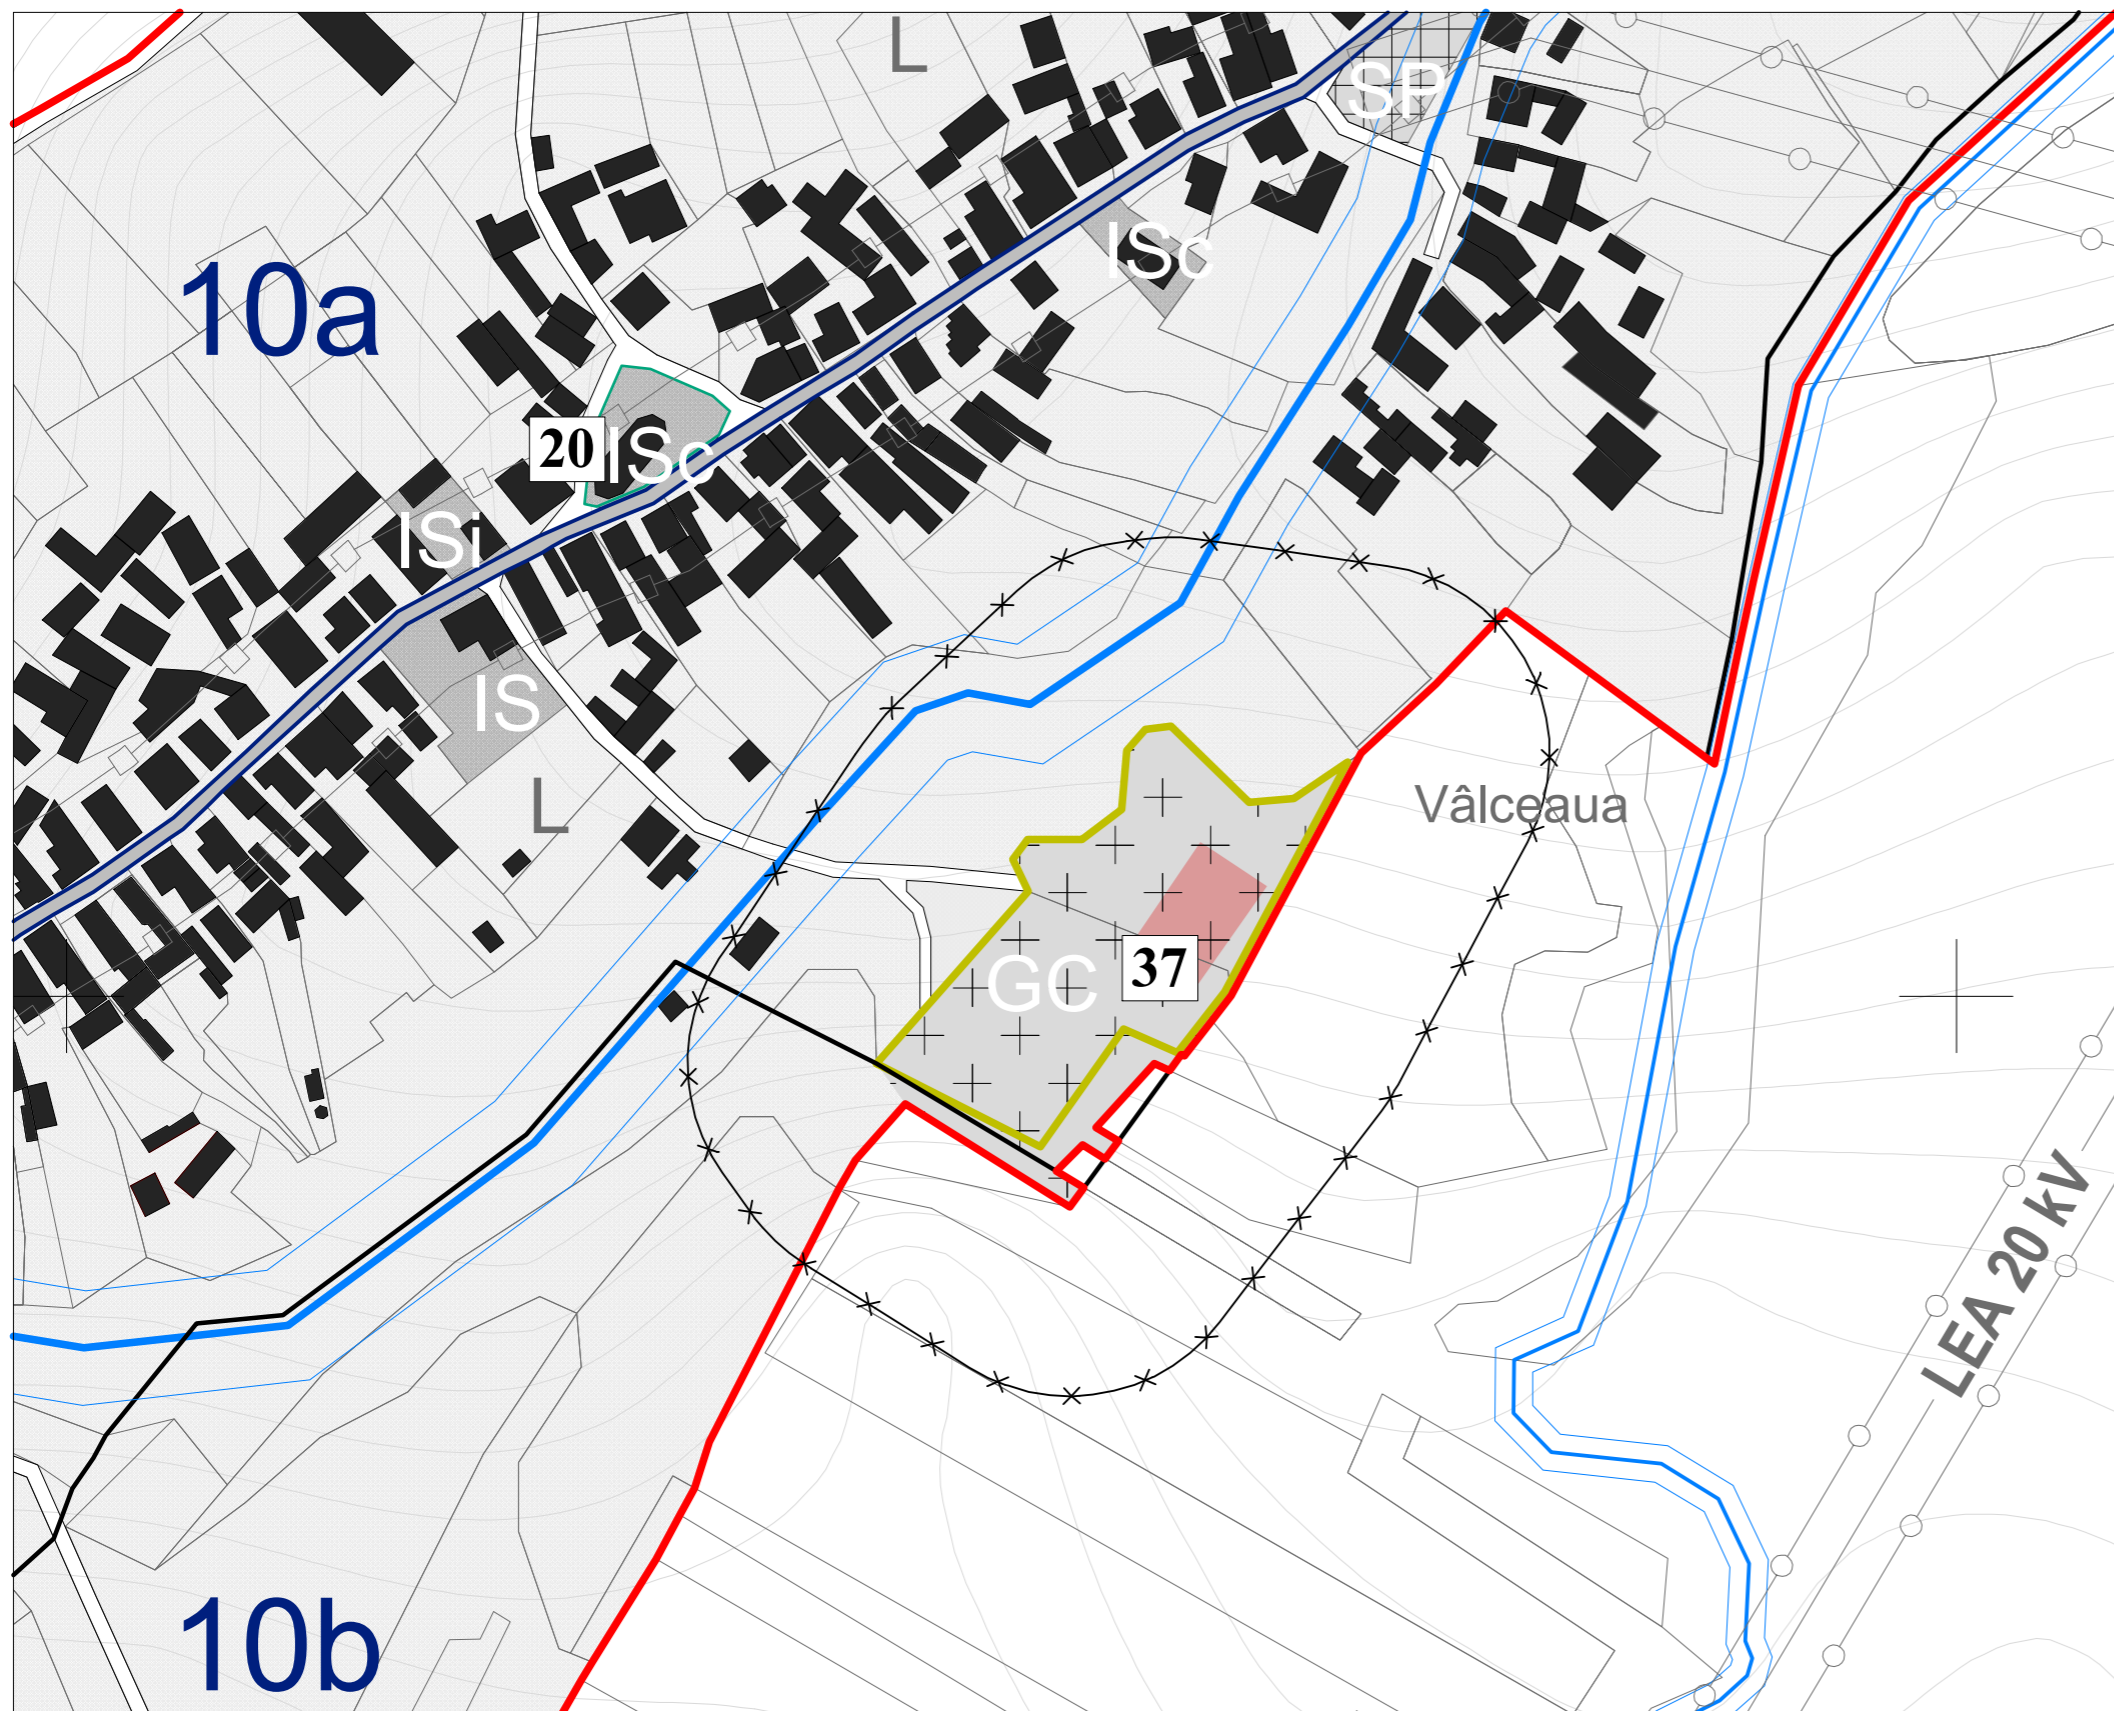


INVENTAR DE COORDONATE SITURI ARHEOLOGICE ÎNSCRISE ÎN R.A.N. CU ZONELE DE PROTECȚIE AFERENTE

37. Sălașu de Jos Sit arheologic Biserică medievală, Cimitir

Nr. X - nord	Y - est
1 450014,37231	341781,35444
2 450041,45684	341799,77011
3 450029,48529	341817,83827
4 450002,55516	341798,89955

Zona de protecție pentru obiectivul nr. 37

Nr. X - nord	Y - est
1 450051,39723	341812,83209
2 450052,38039	341824,64426
3 450064,34658	341842,39539
4 450046,46965	341832,86879
5 450046,45794	341832,88509
6 450010,22172	341813,71431
7 450001,80840	341809,06887
8 450000,46738	341808,07364
9 449990,85064	341800,93665
10 449984,22652	341795,76371
11 449984,58065	341794,95450
12 449984,43772	341794,84993
13 449991,31127	341779,57462
14 449969,62665	341764,22390
15 449963,12880	341759,62402
16 449960,25428	341757,58912
17 449972,29504	341733,82359
18 449982,21378	341714,24640
19 450013,06343	341741,51139
20 450015,20177	341743,40126
21 450027,70131	341754,44838
22 450030,95210	341752,86184
23 450034,99696	341750,88774
24 450036,31847	341750,24279
25 450041,51486	341754,24472
26 450041,51486	341764,99356
27 450041,56689	341765,05228
28 450041,51486	341768,65178
29 450049,50929	341779,05690
30 450051,44552	341779,24346
31 450053,93457	341779,48328
32 450064,96494	341780,54605
33 450070,66730	341785,46769
34 450071,45386	341792,16118

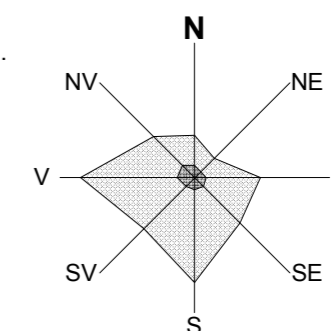

Frecvența (%)
 Viteza (m/s)

Obiective de patrimoniu local propuse pentru a fi clasate în L.M.I.:

Nr. Crt.	Denumire	Localitate	Datare
20	Biserica "Sfântul Mare Mucenic Gheorghe"	SĂLAȘU DE JOS	Sec. XIX

Situri arheologice înscrise în R.A.N.:

Nr.37 - Sălașu de Jos - Biserică medievală, Cimitir

LEGENDĂ

LIMITE

- LIMITĂ INTRAVILAN PROPUȘ
- LIMITĂ INTRAVILAN EXISTENT
- LIMITE U.T.R.-URI

OBIECTIVE CU VALOARE DE PATRIMONIU

- SITURI ARHEOLOGICE ÎNSCRISE ÎN R.A.N.
- OBIECTIVE DE PATRIMONIU LOCAL PROPUSE PENTRU CLASARE ÎN L.M.I.

ZONE DE PROTECȚIE ALE OBIECTIVELOR CU VALOARE DE PATRIMONIU

- ZONE DE PROTECȚIE ALE SITURILOR ARHEOLOGICE ÎNSCRISE ÎN R.A.N.

Verficator/ Expert:	Nume:	Semnatura:	Cerinta:	Referat / Expertiza nr./data:
 BIROU INDIVIDUAL DE ARHITECTURĂ ALEXANDRU RUGESCU Deva, Str. Mihai Eminescu, Bl. 48B, Ap. 5 Tel.: +4 0744 199 417; +4 0740 849 323				
Beneficiar:		Proiect nr.:		
COMUNA SĂLAȘU DE SUS Str. Principală, Nr. 114A, Sălașu de Sus Jud. Hunedoara		03/2015		
Specificatie:	Nume Prenume:	Semnatura:	Data	Titlu proiect:
Sef proiect:	arh. Rugescu Alexandru		2021	REACTUALIZARE PLAN URBANISTIC GENERAL COMUNA SĂLAȘU DE SUS Jud. Hunedoara
Proiectat:	arh. Rugescu Răzvan			Faza :
Intocmit:	arh. Rugescu Răzvan			P.U.G.
Verificat:	arh. Rugescu Alexandru		Scara 1:2000	Titlu planșă: LOCALITATEA SĂLAȘU DE JOS ANEXĂ REGLEMENTĂRI URBANISTICE OBIECTIVE CU VALOARE DE PATRIMONIU
				Planșă nr.:
				39.1