
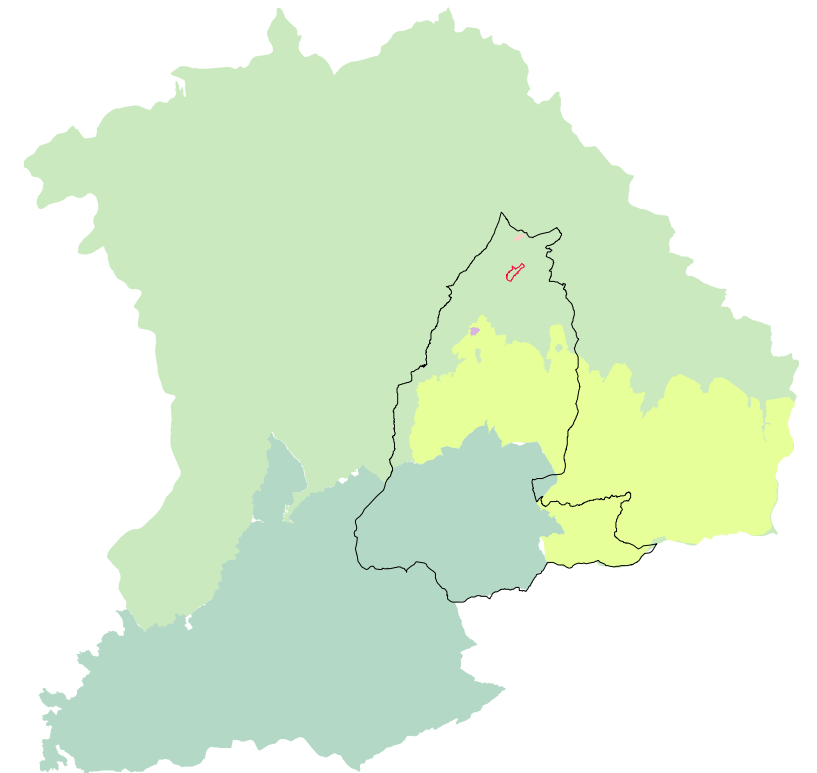



# COMUNA SĂLAȘU DE SUS LOCALITATEA SĂLAȘU DE JOS ARII NATURALE PROTEJATE

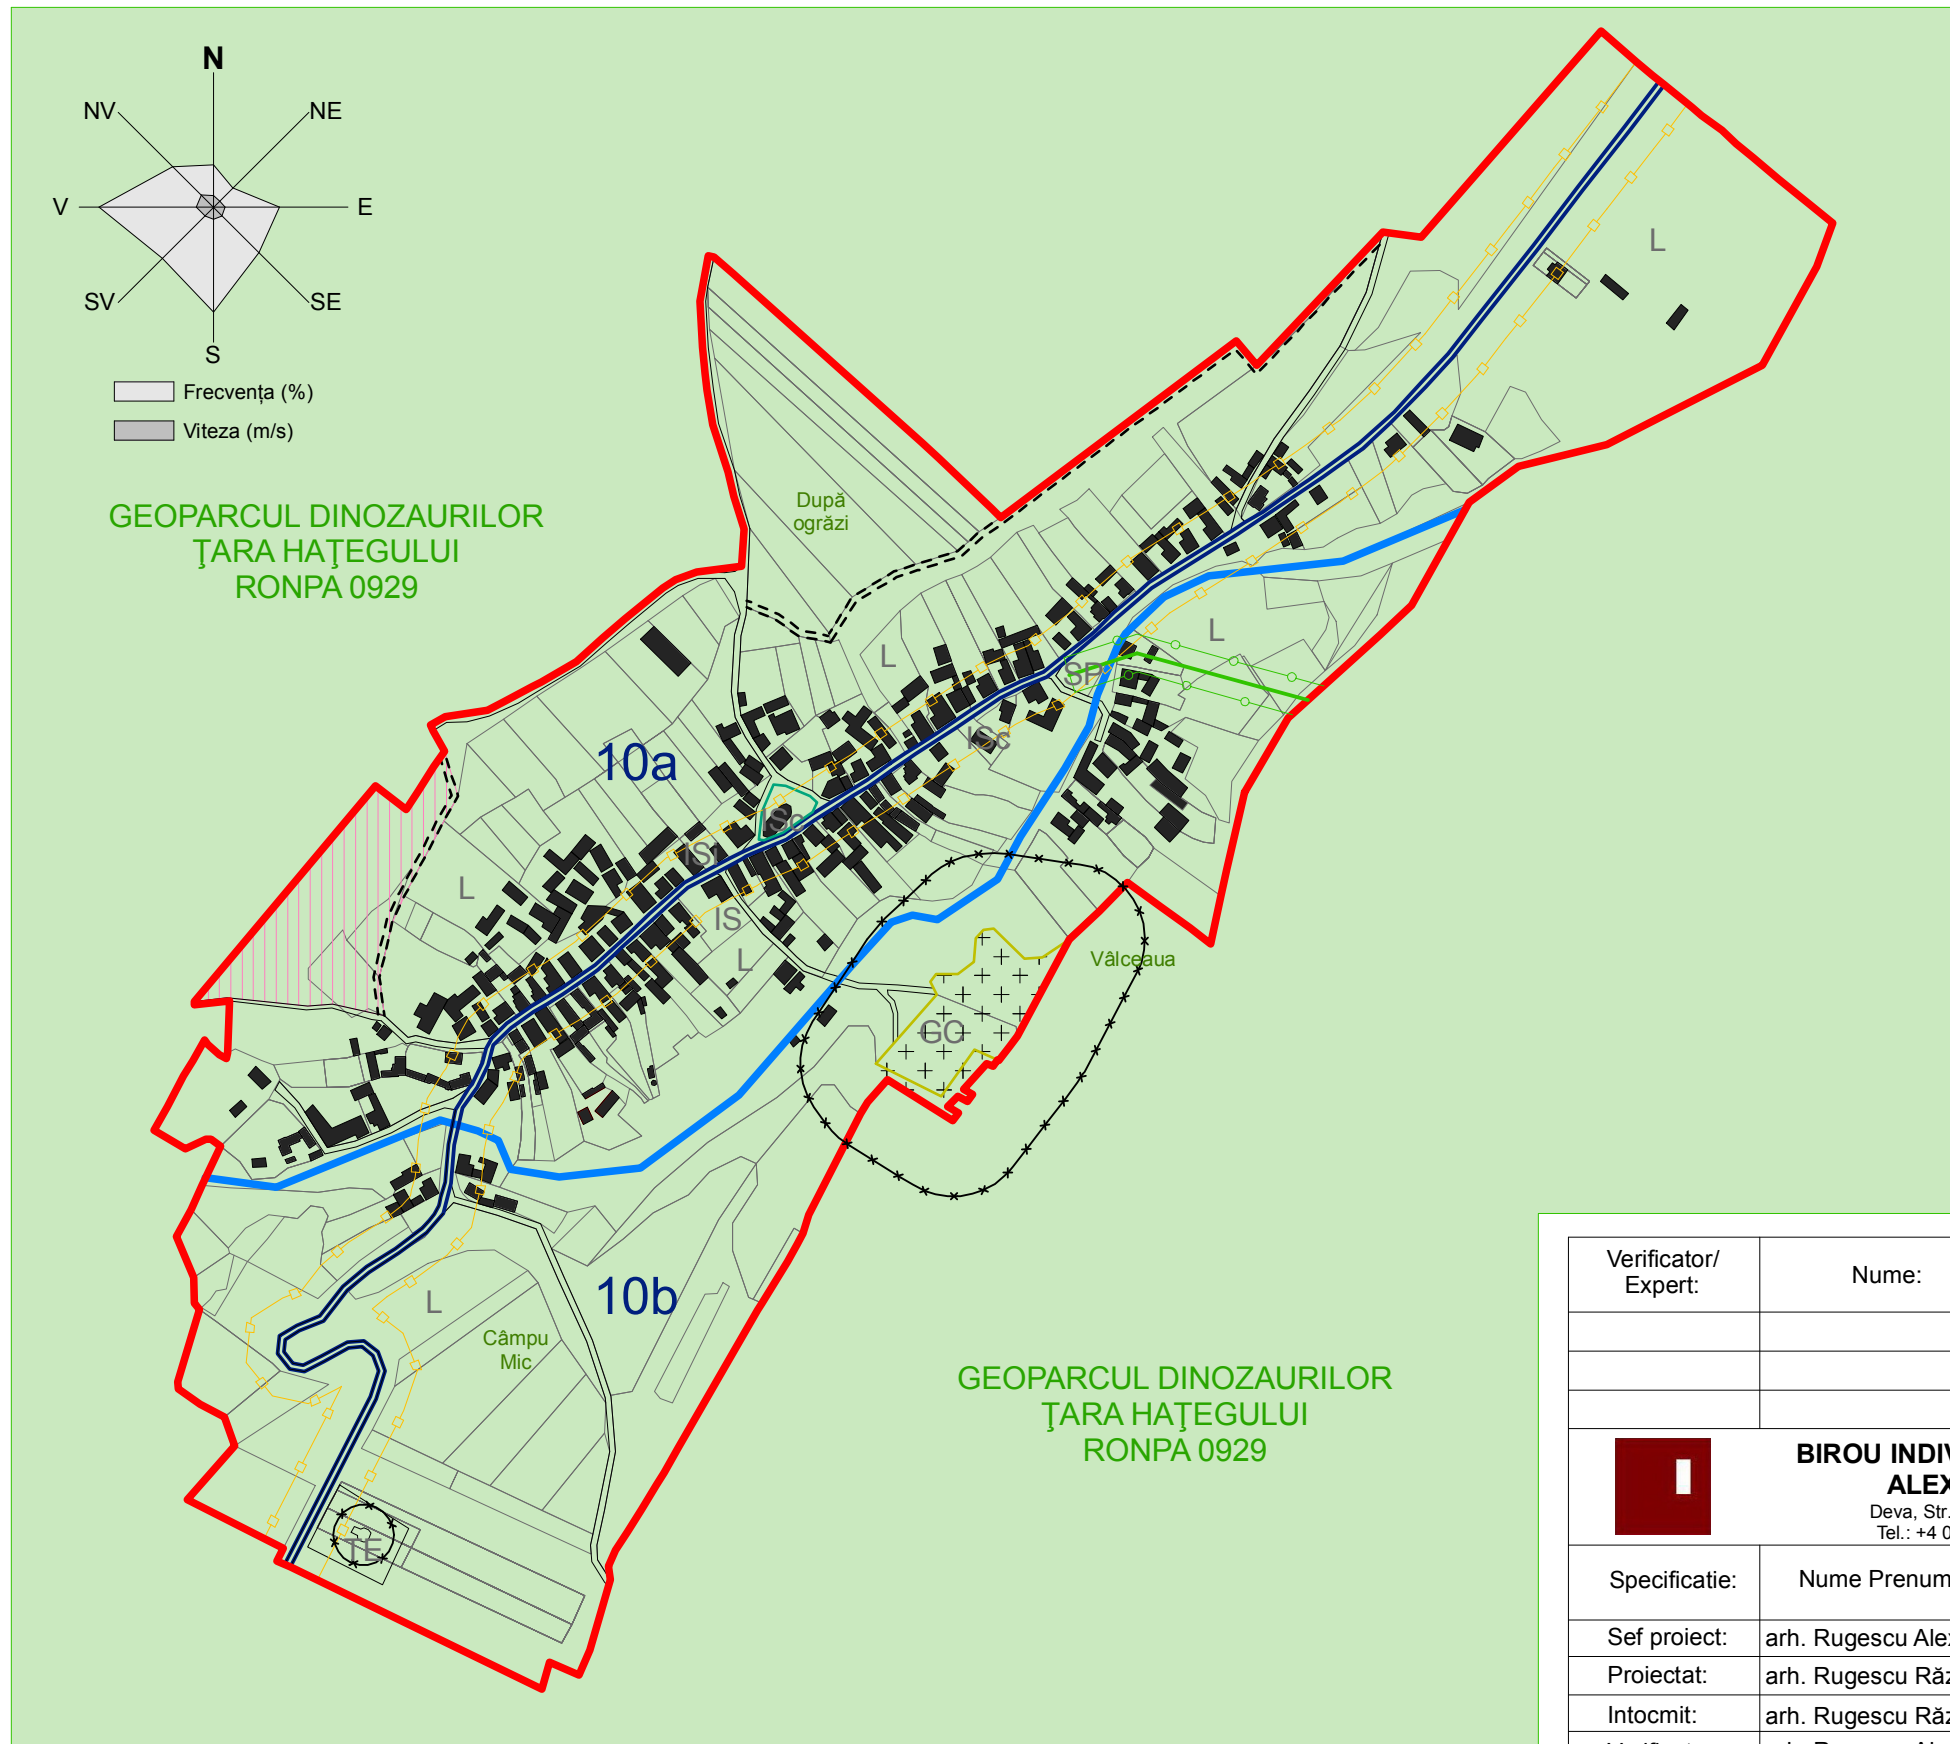

## LEGENDĂ

- LIMITE**
- LIMITĂ INTRAVILAN PROPUS
  - LIMITE U.T.R.-URI
- ARII NATURALE PROTEJATE**
- GEOPARCUL DINOZAURILOR ȚARA HAȚEGULUI - RONPA 0929

Verificator/ Expert:	Nume:	Semnatura:	Cerinta:	Referat / Expertiza nr./data:
 <b>BIROU INDIVIDUAL DE ARHITECTURĂ ALEXANDRU RUGESCU</b> Deva, Str. Mihai Eminescu, Bl. 48B, Ap. 5 Tel.: +4 0744 199 417; +4 0740 849 323		Beneficiar: <b>COMUNA SĂLAȘU DE SUS</b> Str. Principală, Nr. 114A, Sălașu de Sus Jud. Hunedoara		Proiect nr.: <b>03/2015</b>
Specificatie:	Nume Prenume:	Semnatura:	Data <b>2021</b>	Titlu proiect: <b>REACTUALIZARE PLAN URBANISTIC GENERAL COMUNA SĂLAȘU DE SUS</b> Jud. Hunedoara
Sef proiect:	arh. Rugescu Alexandru			Faza : <b>P.U.G.</b>
Proiectat:	arh. Rugescu Răzvan			
Intocmit:	arh. Rugescu Răzvan		Scara <b>1:5000</b>	Titlu plansa: <b>LOCALITATEA SĂLAȘU DE JOS ANEXĂ REGLEMENTĂRI URBANISTICE ARII NATURALE PROTEJATE</b>
Verificat:	arh. Rugescu Alexandru			Plansa nr.: <b>39.2</b>