


COMUNA SĂLAȘU DE SUS

LOCALITATEA ZĂVOI

OBIECTIVE CU VALOARE DE PATRIMONIU

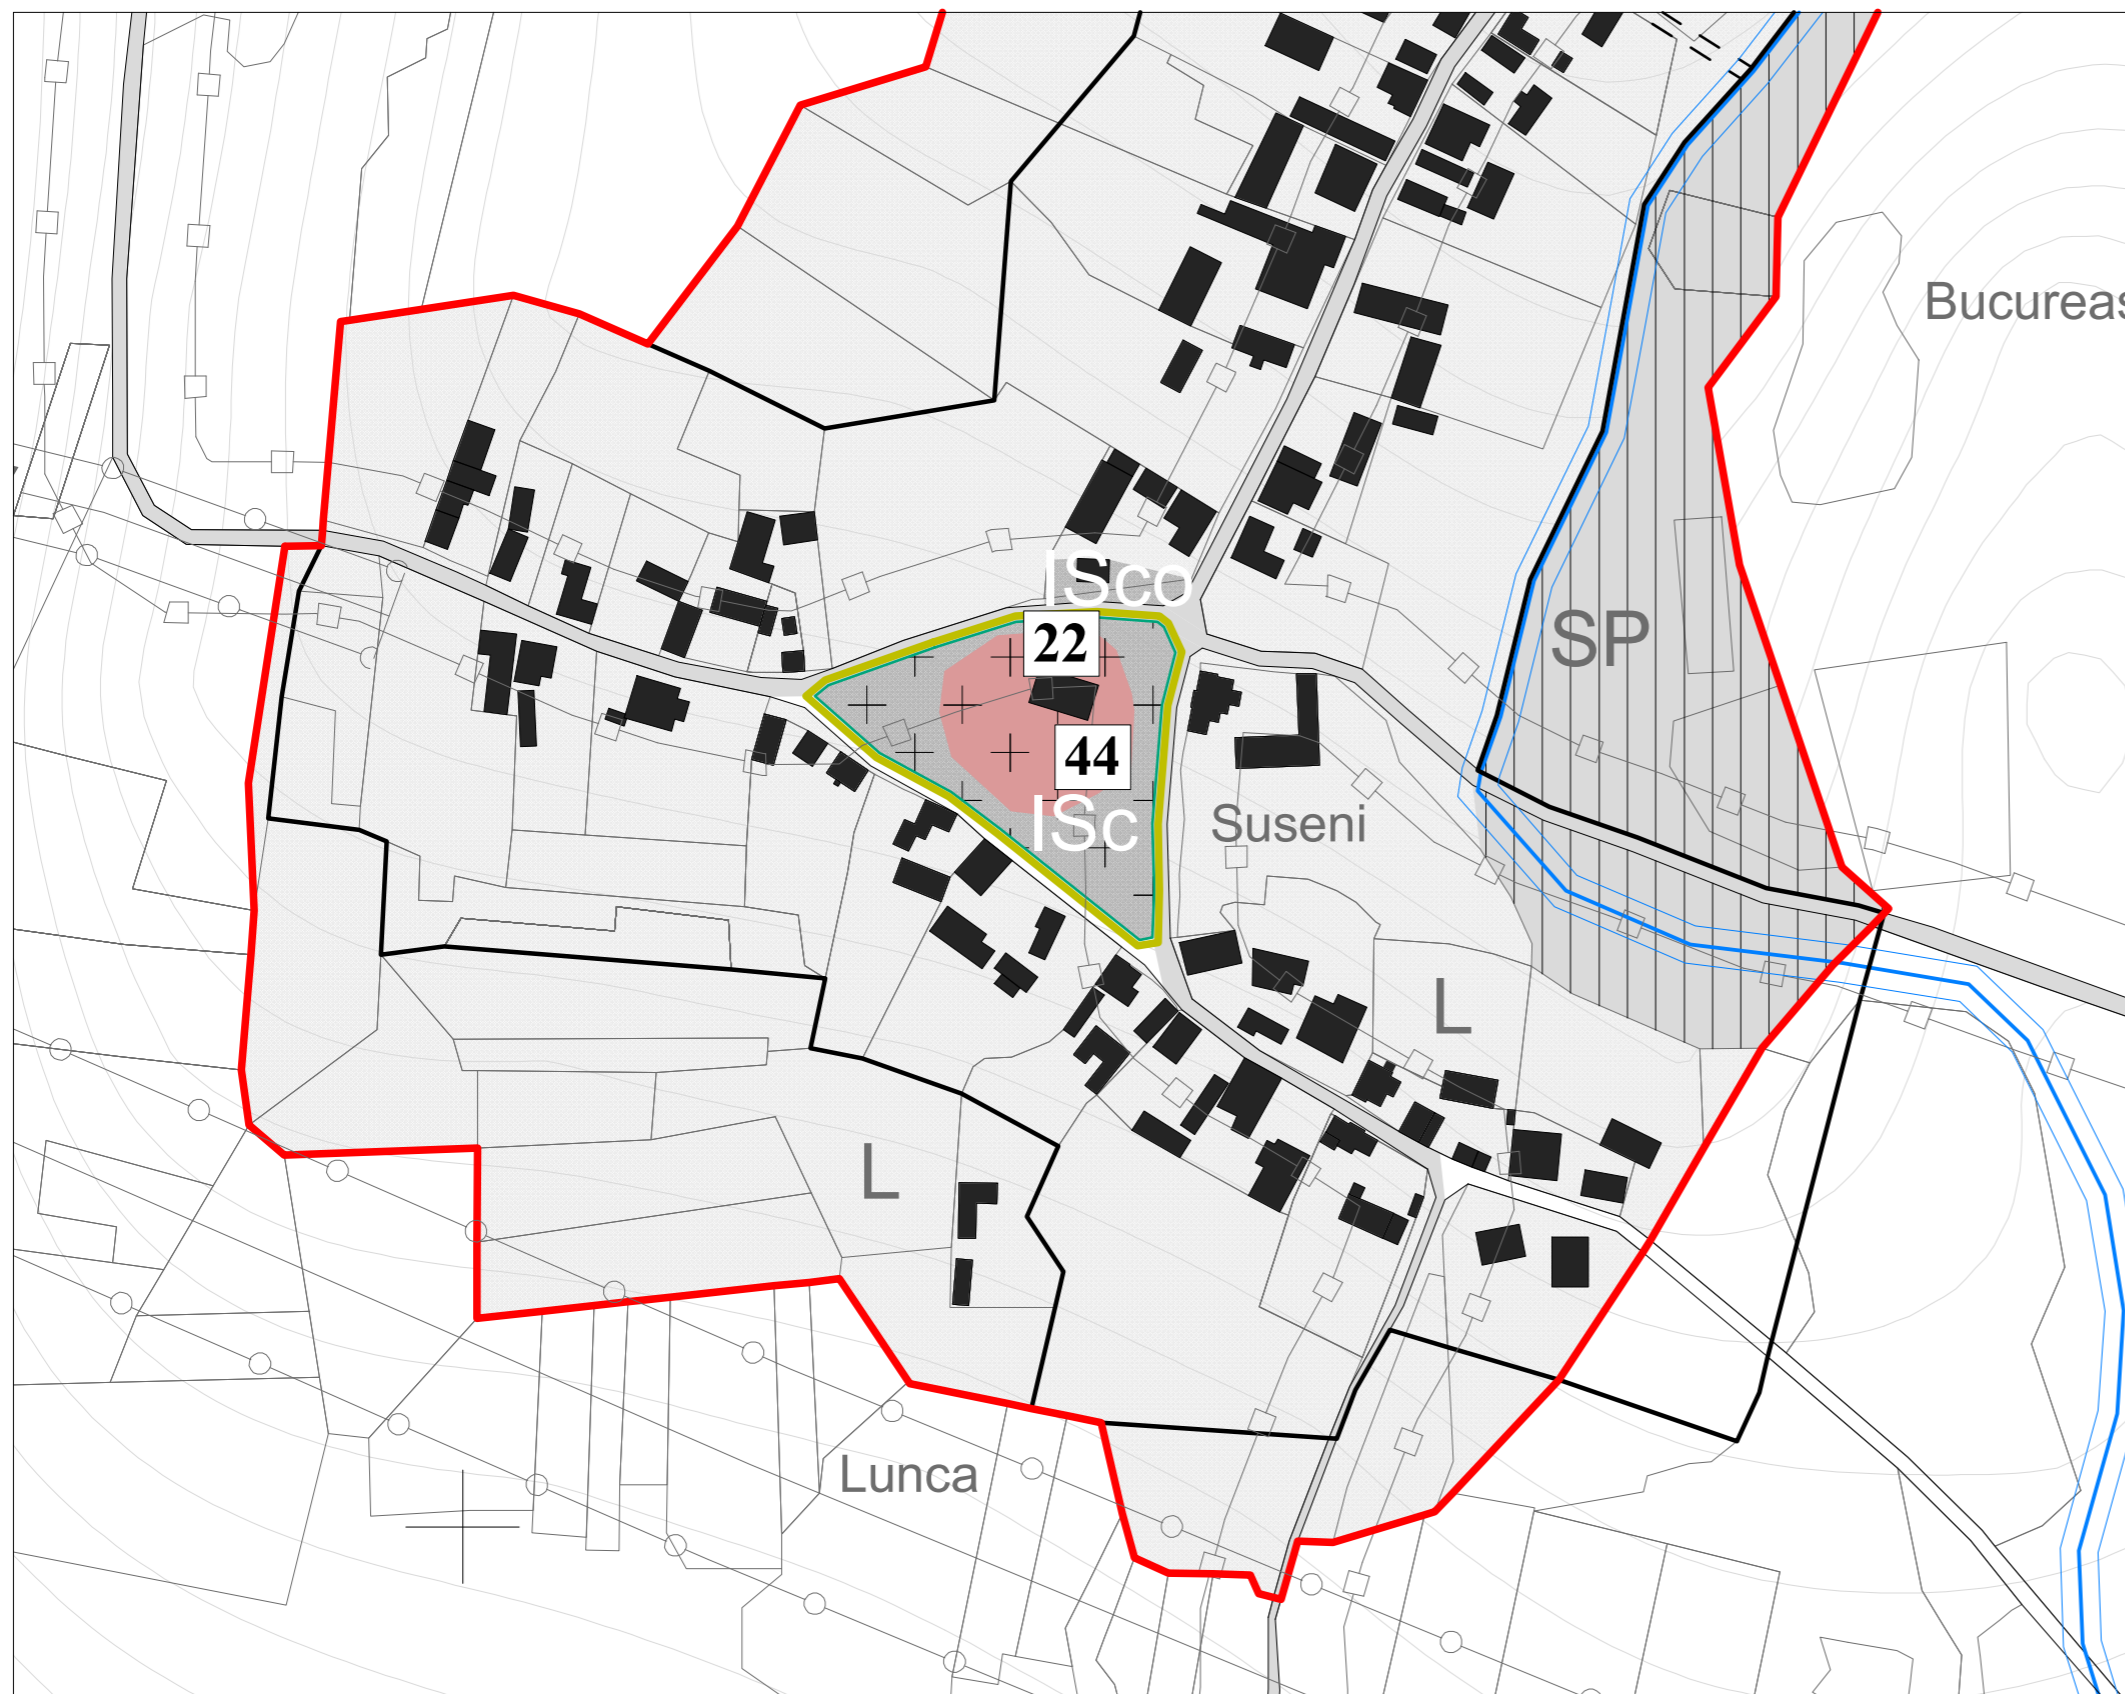


INVENTAR DE COORDONATE SITURI ARHEOLOGICE ÎNSCRISE ÎN R.A.N. CU ZONELE DE PROTECȚIE AFERENTE

44. Zăvoi Sit arheologic Posibilă locuire medievală, Biserica "Sf. Apostol Toma"

Nr. X - nord	Y - est
1 448226,59967	342127,27279
2 448236,24135	342141,64558
3 448238,23176	342166,92826
4 448232,23996	342173,85961
5 448220,59827	342178,09296
6 448215,85056	342178,73207
7 448199,96073	342177,92837
8 448193,61072	342169,09710
9 448187,26070	342156,92625
10 448188,76543	342145,27387
11 448203,40032	342129,14494
12 448215,57118	342125,96993

Zona de protecție pentru obiectivul nr. 44

Nr. X - nord	Y - est
1 448239,91688	342184,32017
2 448231,34101	342188,59788
3 448216,53470	342186,80406
4 448196,46914	342183,73044
5 448178,23829	342183,19140
6 448166,05594	342182,95965
7 448155,67914	342183,22928
8 448155,03720	342179,56255
9 448180,72376	342146,10887
10 448194,44845	342129,34430
11 448204,71919	342109,84000
12 448219,76213	342093,11120
13 448223,45103	342099,20899
14 448229,79761	342116,52400
15 448234,68766	342131,12860
16 448239,45292	342146,43304
17 448240,32195	342158,51719
18 448241,38527	342173,30319

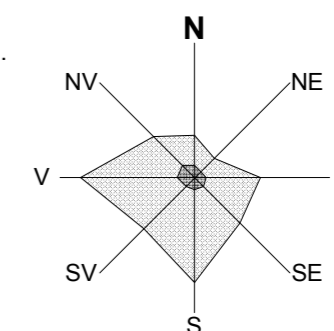

Frecvența (%)
 Viteza (m/s)

Obiective de patrimoniu local propuse pentru a fi clasate în L.M.I.:

Nr. Crt.	Denumire	Localitate	Datare
22	Biserica "Sfântul Apostol Toma"	ZĂVOI	Posibil sec. XVI

Situri arheologice înscrise în R.A.N.:

Nr.44 - Zăvoi - Posibilă locuire medievală, La Biserică

LEGENDĂ

LIMITE

- LIMITĂ INTRAVILAN PROPUȘ
- LIMITĂ INTRAVILAN EXISTENT
- LIMITE U.T.R.-URI

OBIECTIVE CU VALOARE DE PATRIMONIU

- SITURI ARHEOLOGICE ÎNSCRISE ÎN R.A.N.
- OBIECTIVE DE PATRIMONIU LOCAL PROPUȘE PENTRU CLASARE ÎN L.M.I.

ZONE DE PROTECȚIE ALE OBIECTIVELOR CU VALOARE DE PATRIMONIU

- ZONE DE PROTECȚIE ALE SITURILOR ARHEOLOGICE ÎNSCRISE ÎN R.A.N.

Verificator/ Expert:	Nume:	Semnatura:	Cerinta:	Referat / Expertiza nr./data:	
BIROU INDIVIDUAL DE ARHITECTURĂ ALEXANDRU RUGESCU Deva, Str. Mihai Eminescu, Bl. 48B, Ap. 5 Tel.: +4 0744 199 417; +4 0740 849 323		Beneficiar: COMUNA SĂLAȘU DE SUS Str. Principală, Nr. 114A, Sălașu de Sus Jud. Hunedoara		Proiect nr.: 03/2015	
Specificatie:	Nume Prenume:	Semnatura:	Data 2021	Titlu proiect: REACTUALIZARE PLAN URBANISTIC GENERAL COMUNA SĂLAȘU DE SUS Jud. Hunedoara	Faza : P.U.G.
Sef proiect:	arh. Rugescu Alexandru		Scara 1:2000	Titlu plansa: LOCALITATEA ZĂVOI ANEXĂ REGLEMENTĂRI URBANISTICE OBIECTIVE CU VALOARE DE PATRIMONIU	Plansa nr.: 43.1
Proiectat:	arh. Rugescu Răzvan				
Intocmit:	arh. Rugescu Răzvan				
Verificat:	arh. Rugescu Alexandru				