
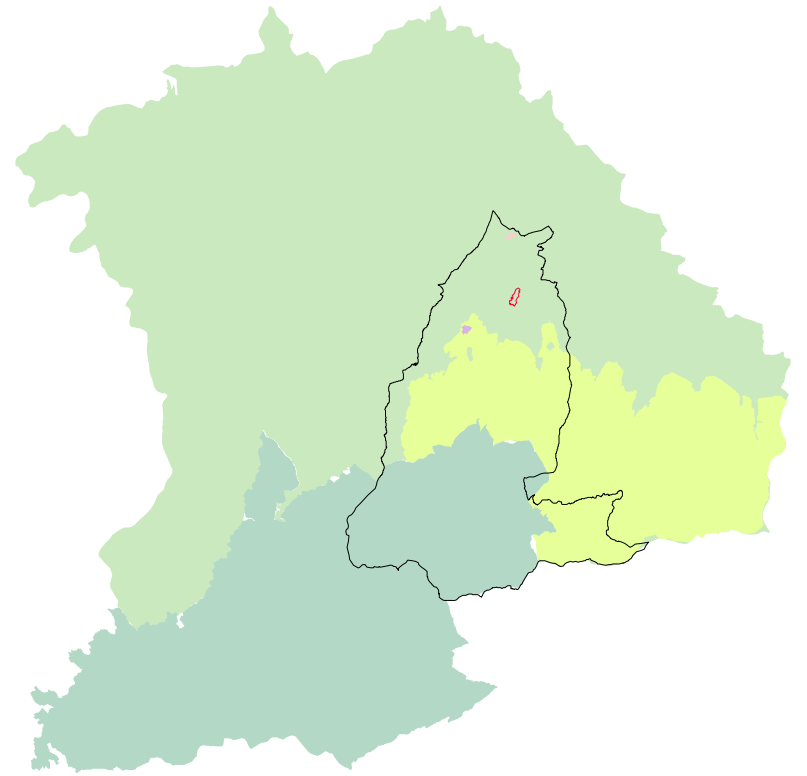


COMUNA SĂLAȘU DE SUS

LOCALITATEA ZĂVOI

ARII NATURALE PROTEJATE

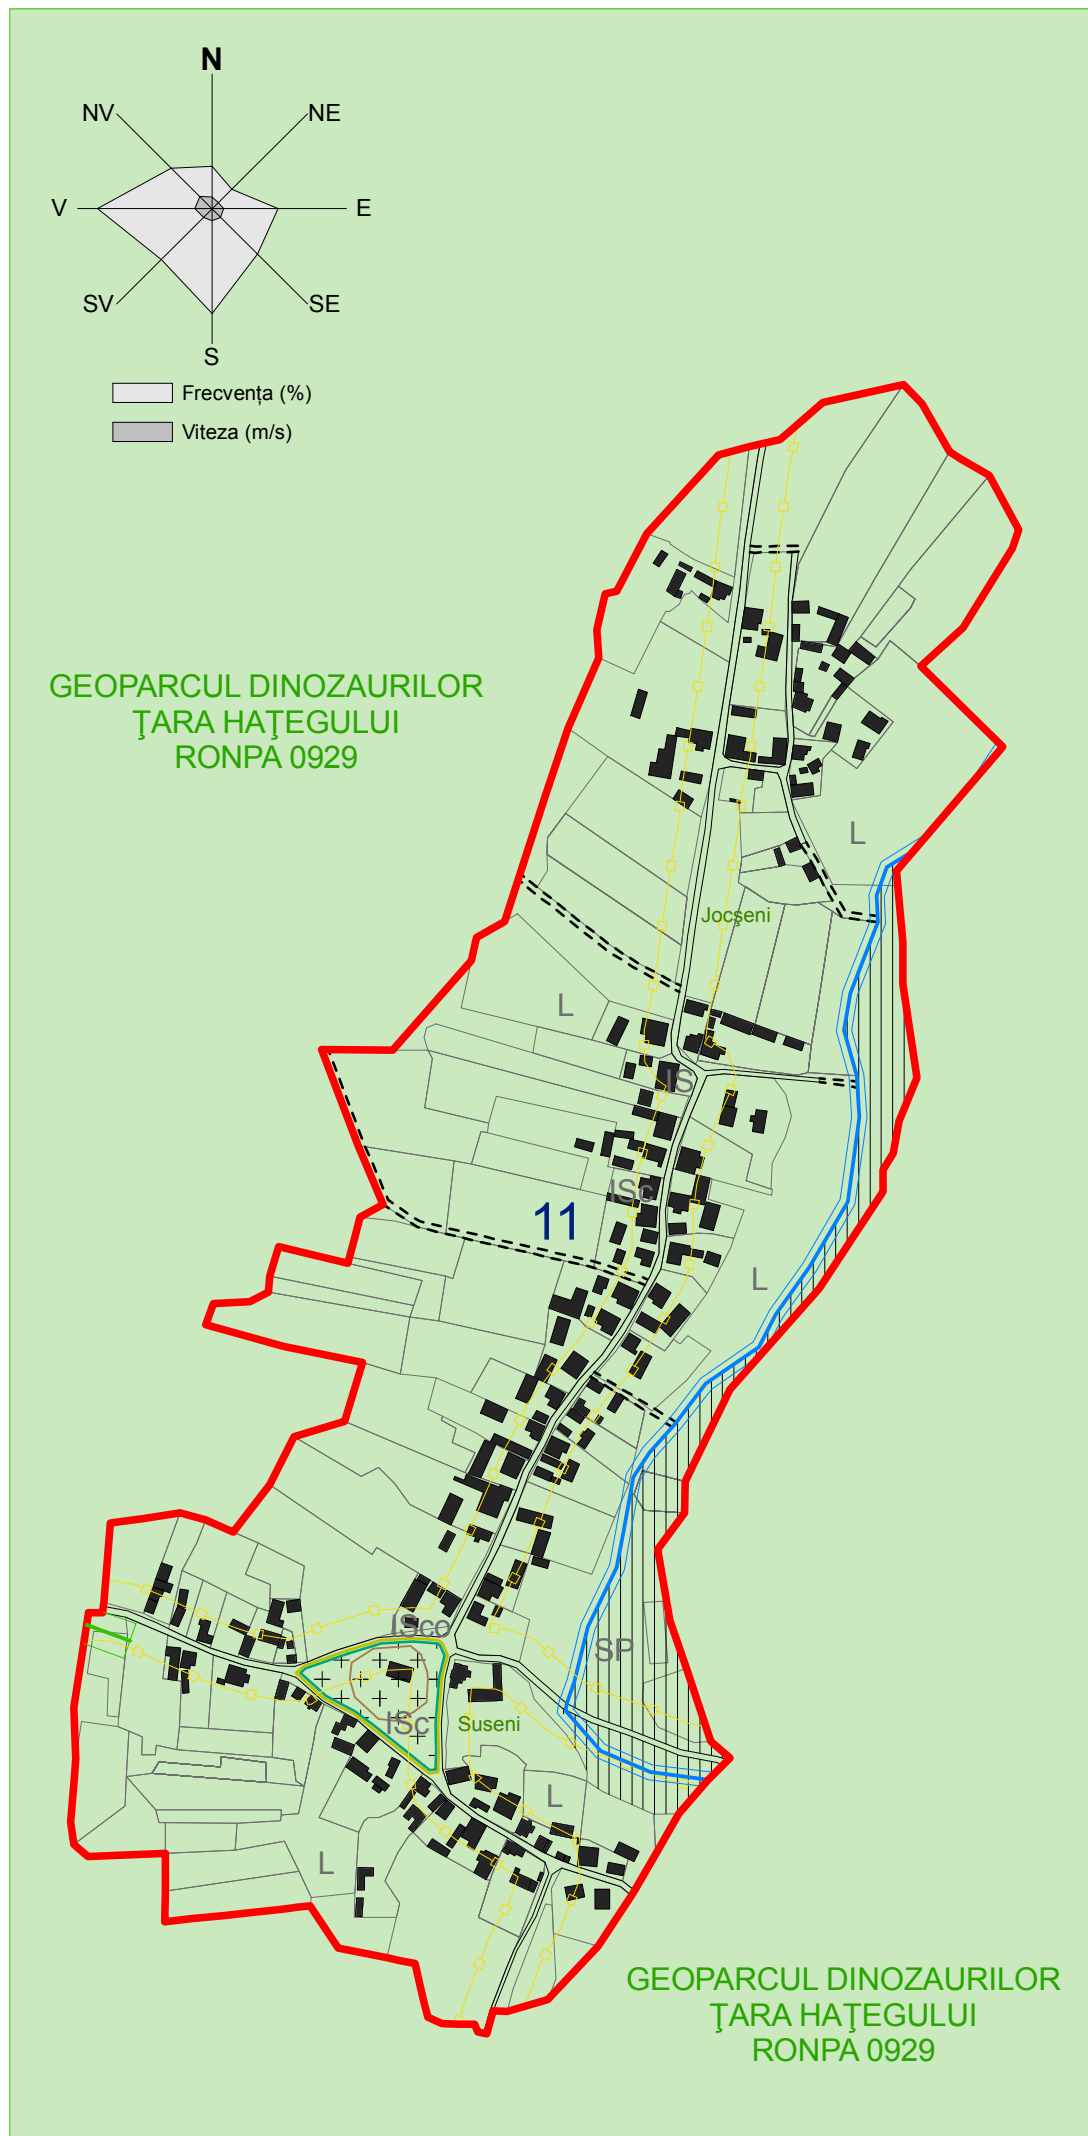


LEGENDĂ

LIMITE

- LIMITĂ INTRAVILAN PROPOS
- LIMITE U.T.R.-URI

ARII NATURALE PROTEJATE

- GEOPARCUL DINOZAUROILOR ȚARA HAȚEGULUI - RONPA 0929

Verificator/ Expert:	Nume:	Semnatura:	Cerinta:	Referat / Expertiza nr./data:	
 BIROU INDIVIDUAL DE ARHITECTURĂ ALEXANDRU RUGESCU Deva, Str. Mihai Eminescu, Bl. 48B, Ap. 5 Tel.: +4 0744 199 417; +4 0740 849 323	Beneficiar:		Proiect nr.:		
	COMUNA SĂLAȘU DE SUS Str. Principală, Nr. 114A, Sălașu de Sus Jud. Hunedoara		03/2015		
	Specificatie:	Nume Prenume:	Semnatura:	Data	Titlu proiect:
	Sef proiect:	arh. Rugescu Alexandru		2021	REACTUALIZARE PLAN URBANISTIC GENERAL COMUNA SĂLAȘU DE SUS Jud. Hunedoara
	Proiectat:	arh. Rugescu Răzvan			Faza : P.U.G.
Intocmit:	arh. Rugescu Răzvan			Titlu plansa:	
Verificat:	arh. Rugescu Alexandru		Scara 1:5000	LOCALITATEA ZĂVOI ANEXĂ REGLEMENTĂRI URBANISTICE ARII NATURALE PROTEJATE	
				Plansa nr.: 43.2	