
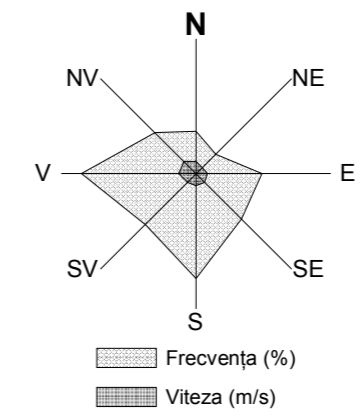


COMUNA SĂLAȘU DE SUS LOCALITATEA COROIEȘTI OBIECTIVE CU VALOARE DE PATRIMONIU

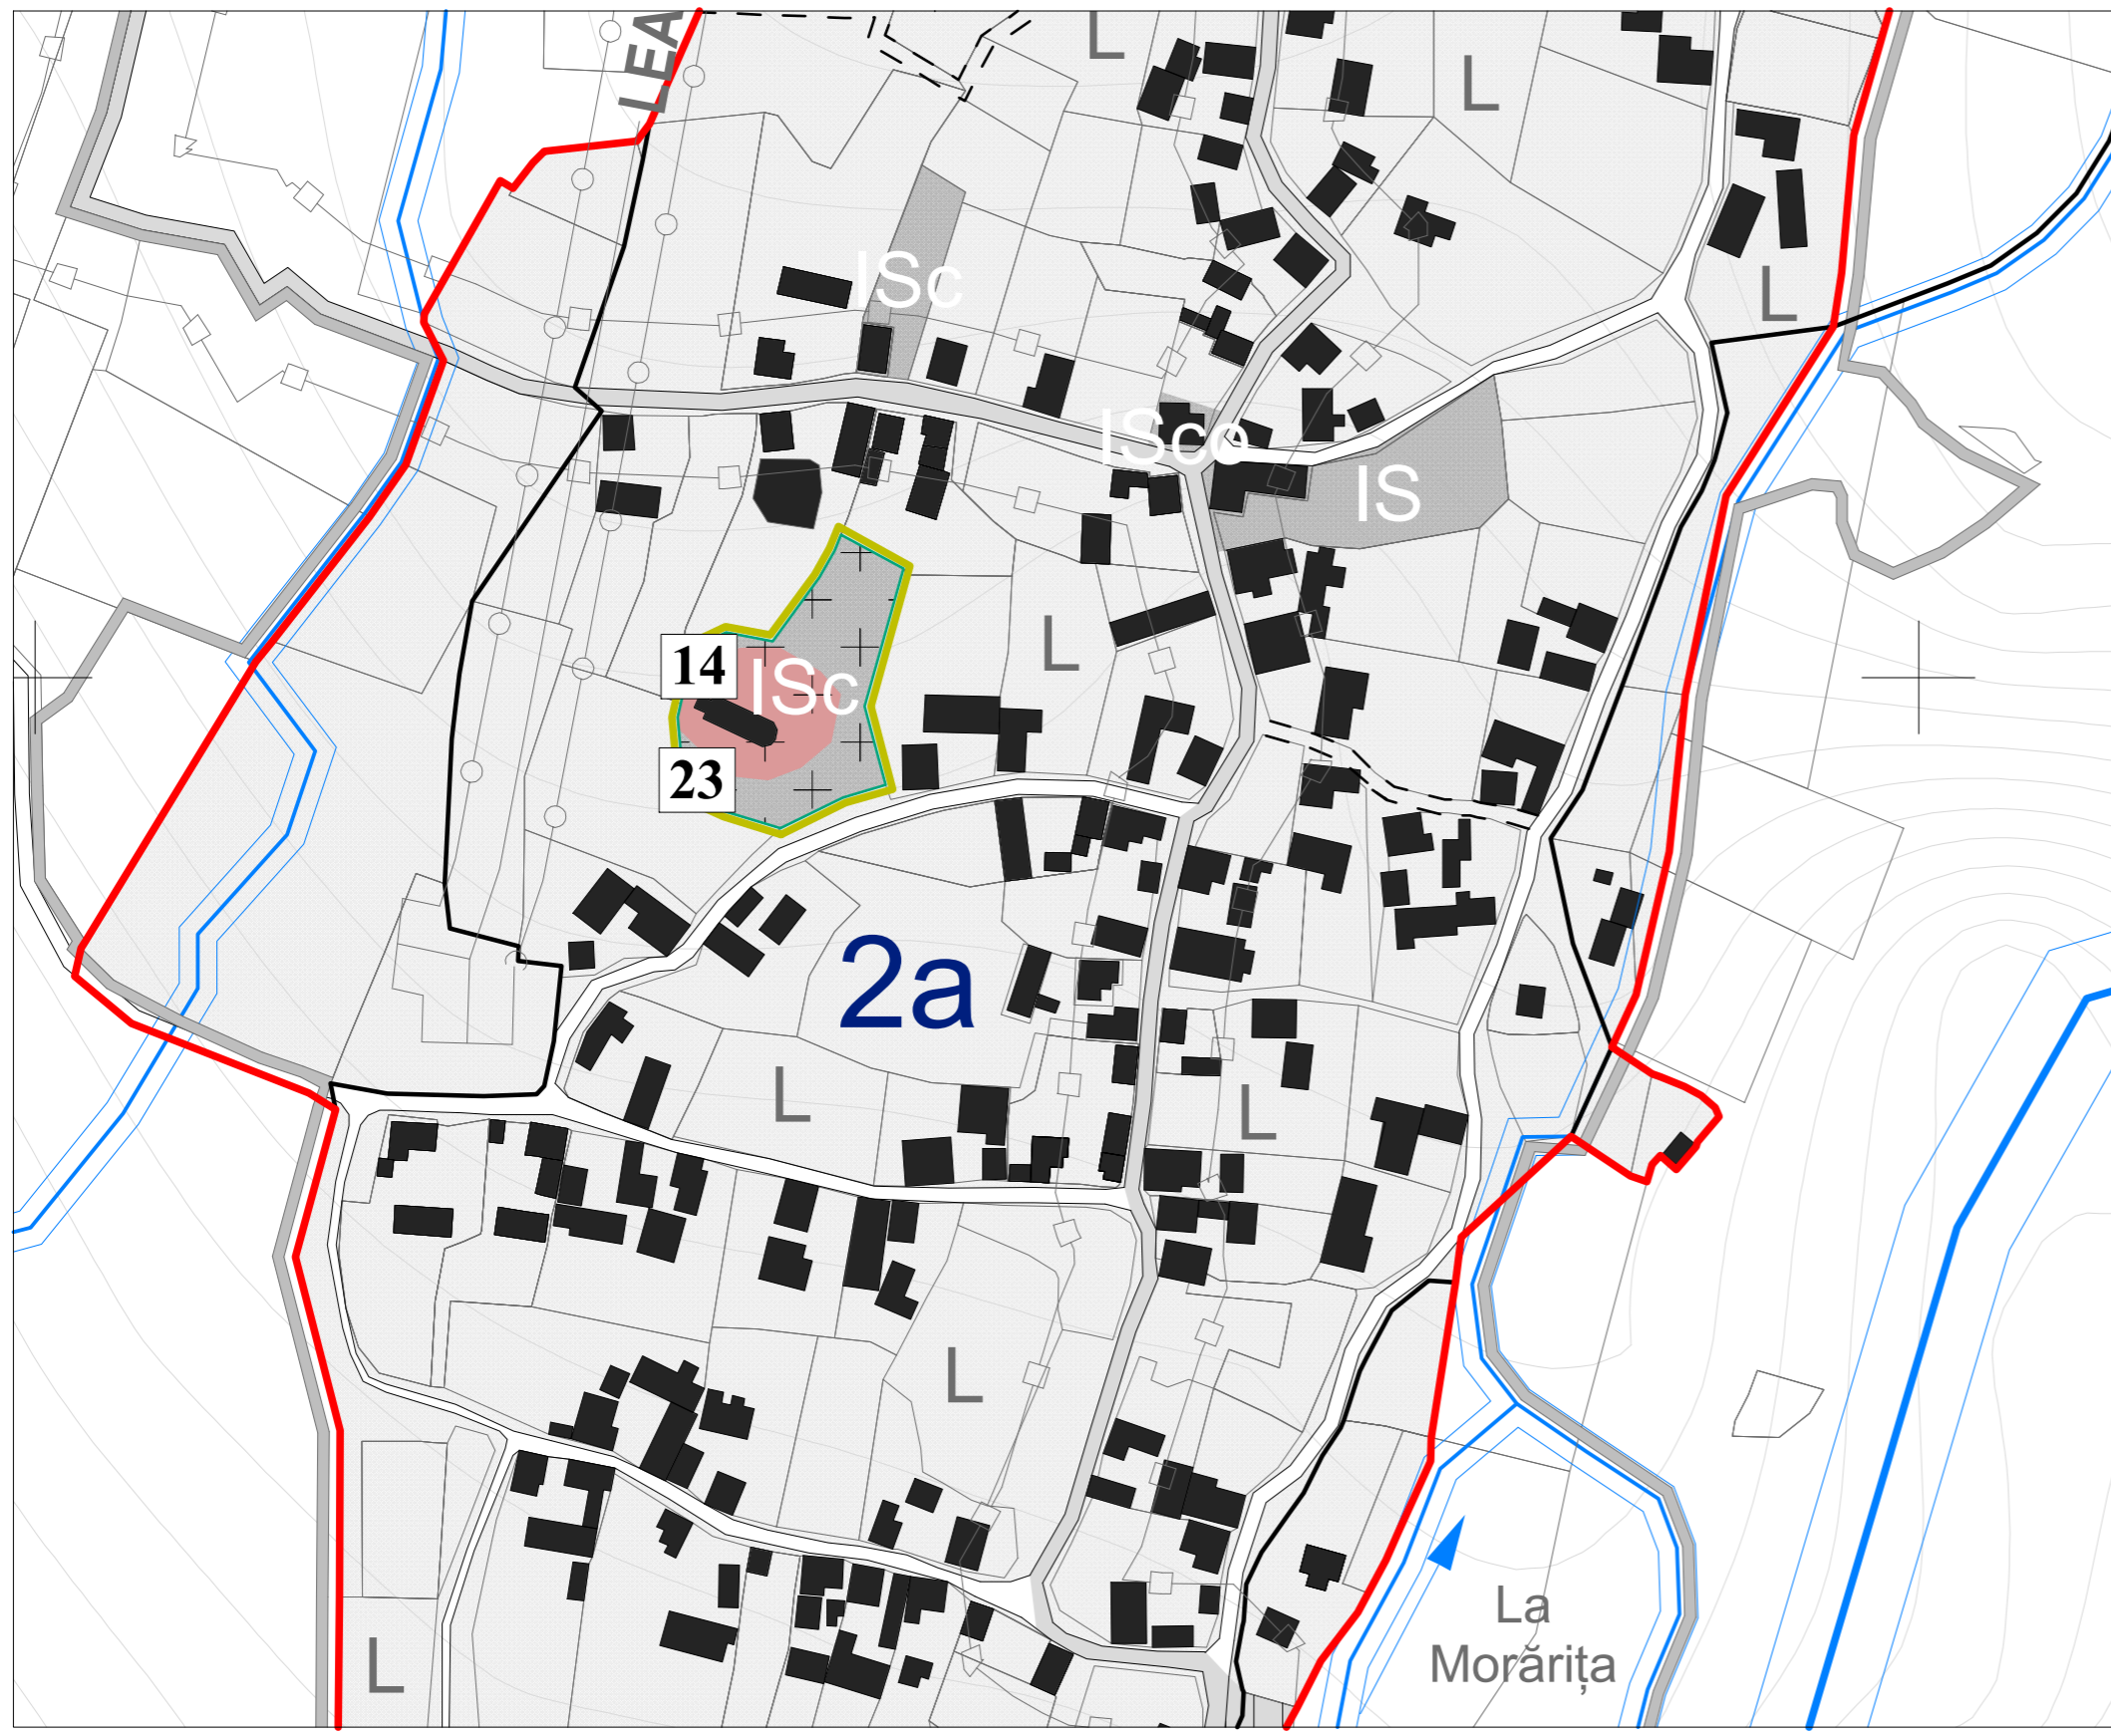

INVENTAR DE COORDONATE SITURI ARHEOLOGICE ÎNSCRISE ÎN R.A.N. CU ZONELE DE PROTECȚIE AFERENTE

23. Coroiești Sit arheologic Posibilă locuire medievală, Biserică		Zona de protecție pentru obiectivul nr. 23	
Nr. X - nord	Y - est	Nr. X - nord	Y - est
1 444475,86631	343704,08578	1 444469,40545	343672,13961
2 444472,37732	343695,13246	2 444489,43416	343670,58602
3 444473,67432	343683,82452	3 444502,16942	343673,45950
4 444486,33608	343670,82634	4 444509,39847	343678,29439
5 444489,43416	343670,58602	5 444511,94614	343683,51640
6 444494,53138	343671,73612	6 444509,61683	343695,81185
7 444504,57050	343677,09820	7 444515,75819	343700,32792
8 444507,28375	343681,20996	8 444524,78917	343706,96889
9 444508,16736	343688,08252	9 444530,82576	343710,67414
10 444508,21105	343698,26192	10 444537,94252	343713,96440
11 444501,88387	343709,28929	11 444528,88998	343730,51661
12 444495,69857	343714,78734	12 444492,38417	343720,30138
13 444482,71073	343712,07093	13 444471,42382	343725,89443
		14 444468,47311	343715,86115
		15 444459,93446	343697,92946
		16 444464,37425	343684,23459
		17 444465,35783	343681,20067

Obiective de patrimoniu local propuse pentru a fi clasate în L.M.I.:


Nr. Crt.	Denumire	Localitate	Datare
14	Biserica "Duminica Tuturor Sfinților"	COROIEȘTI	Posibil sec. XIV-XV, sec. XVIII

Situri arheologice înscrise în R.A.N.:

Nr.23 - Coroiești - Posibilă locuire medievală, La Biserică

LEGENDĂ

- LIMITE**
- LIMITĂ INTRAVILAN PROPUȘ
 - LIMITĂ INTRAVILAN EXISTENT
 - LIMITE U.T.R.-URI
- OBIECTIVE CU VALOARE DE PATRIMONIU**
- SITURI ARHEOLOGICE ÎNSCRISE ÎN R.A.N.
 - OBIECTIVE DE PATRIMONIU LOCAL PROPUSE PENTRU CLASARE ÎN L.M.I.
- ZONE DE PROTECȚIE ALE OBIECTIVELOR CU VALOARE DE PATRIMONIU**
- ZONE DE PROTECȚIE ALE SITURILOR ARHEOLOGICE ÎNSCRISE ÎN R.A.N.

Verificator/ Expert:	Nume:	Semnatura:	Cerinta:	Referat / Expertiza nr./data:
 BIROU INDIVIDUAL DE ARHITECTURĂ ALEXANDRU RUGESCU Deva, Str. Mihai Eminescu, Bl. 48B, Ap. 5 Tel.: +4 0744 199 417; +4 0740 849 323				
Beneficiar:		Proiect nr.:		
COMUNA SĂLAȘU DE SUS Str. Principală, Nr. 114A, Sălașu de Sus Jud. Hunedoara		03/2015		
Specificatie:	Nume Prenume:	Semnatura:	Data	Titlu proiect:
			2021	REACTUALIZARE PLAN URBANISTIC GENERAL COMUNA SĂLAȘU DE SUS Jud. Hunedoara
Sef proiect:	arh. Rugescu Alexandru			Faza :
Proiectat:	arh. Rugescu Răzvan			P.U.G.
Intocmit:	arh. Rugescu Răzvan			Titlu planșa:
Verificat:	arh. Rugescu Alexandru		Scara 1:2000	LOCALITATEA COROIEȘTI ANEXĂ REGLEMENTĂRI URBANISTICE OBIECTIVE CU VALOARE DE PATRIMONIU
				Planșa nr.:
				7.1