

ANEXA 11

LOCALITATEA ZĂVOI



UNITĂȚI TERITORIALE DE REFERINȚĂ

UTR 11 SC. 1:5000

BILANȚ TERITORIAL

NR. TRUP	SUPRAFAȚĂ TRUP (ha)	PROCENT TRUP % DIN INTRAVILAN	NR. UTR	SUPRAFAȚĂ UTR (ha)	PROCENT UTR % DIN INTRAVILAN	FUNCȚIUNE PREDOMIN.
TRUP 26	30,89	100,00	UTR 11	30,89	100,00	L
TOTAL INTRAVILAN				30,89	100,00	

Trup 26 Zăvoi			
30,89 ha		100,00%	
L	35%	IS	70%
	0,9		1,5
ISc	30%	ISco	40%
	1,0		0,8
SP	40%		
	1,2		

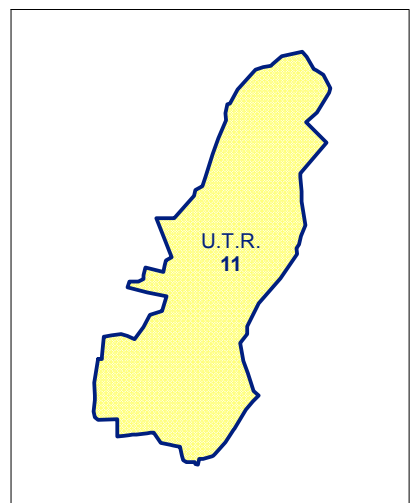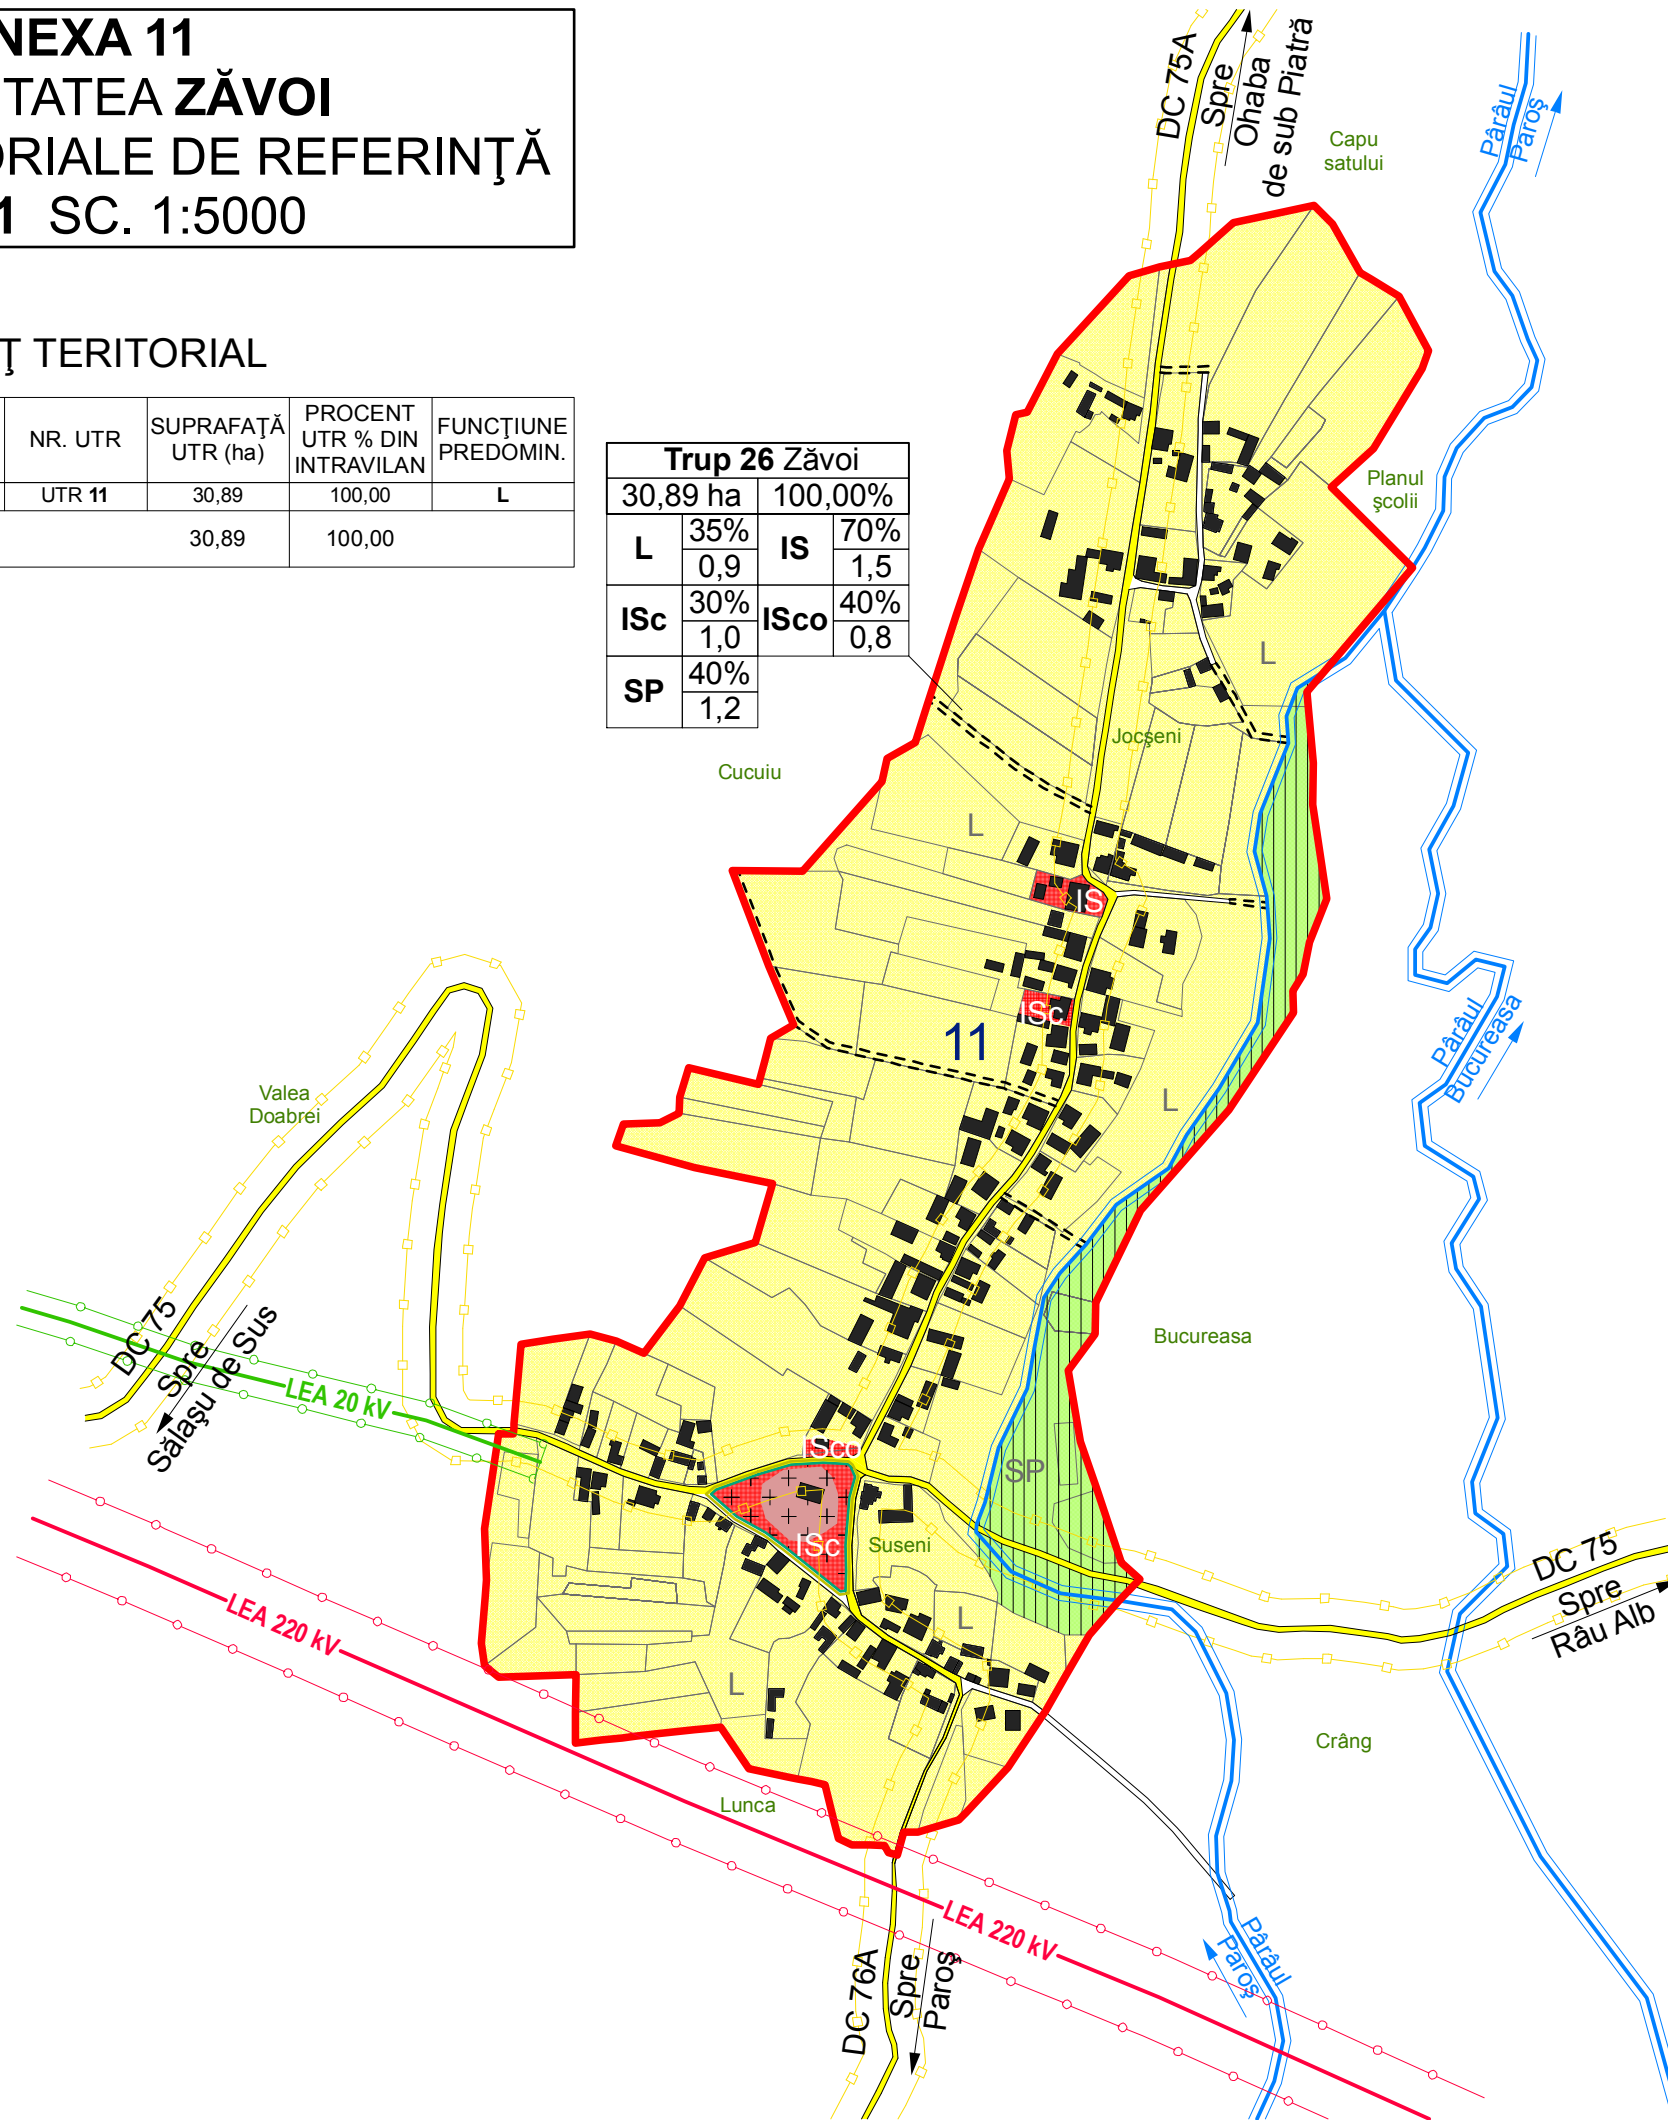

LEGENDĂ

LIMITE

- LIMITĂ INTRAVILAN PROPUȘ
- LIMITE U.T.R.-URI

ZONIFICARE FUNCȚIONALĂ

- IS - ZONE INSTITUȚII PUBLICE ȘI SERVICII
- L - ZONE LOCUINȚE INDIVIDUALE ȘI FUNCȚIUNI COMPLEMENTARE
- SP - ZONE SPAȚII VERZI ȘI AGREMENT

CĂI DE COMUNICAȚIE

- DRUMURI COMUNALE - Zp 18 m
- DRUMURI LOCALE EXISTENTE
- - - - DRUMURI LOCALE PROPUȘE

APE

- APE CURGĂTOARE

ZONE DE PROTECȚIE

- ZONE DE PROTECȚIE ALE SITURILOR ARHEOLOGICE ÎNSCRISE ÎN R.A.N.
- ZONE DE PROTECȚIE PENTRU CĂI DE COMUNICAȚIE
- ZONE DE PROTECȚIE PENTRU REȚELE TEHNICO-EDILITARE
- ZONE DE PROTECȚIE PENTRU APE CURGĂTOARE
- ▤ INTERDICȚIE TEMPORARĂ CONSTRUIRE - P.U.Z. ZONĂ AFERENTĂ RĂULUI
- SITURI ARHEOLOGICE ÎNSCRISE ÎN R.A.N.
- OBIECTIVE DE PATRIMONIU LOCAL PROPUȘE PENTRU CLASARE ÎN L.M.I.