

ANEXA 7



LOCALITATEA PEȘTERA

UNITĂȚI TERITORIALE DE REFERINȚĂ

UTR 7a, 7b, 7c SC. 1:5000

BILANȚ TERITORIAL

NR. TRUP	SUPRAFAȚĂ TRUP (ha)	PROCENT TRUP % DIN INTRAVILAN	NR. UTR	SUPRAFAȚĂ UTR (ha)	PROCENT UTR % DIN INTRAVILAN	FUNCȚIUNE PREDOMIN.
TRUP 20	14,11	96,44	UTR 7a	14,11	96,44	L
TRUP 21	0,26	1,78	UTR 7b	0,26	1,78	TE
TRUP 22	0,26	1,78	UTR 7c	0,26	1,78	SP
TOTAL INTRAVILAN				14,63	100,00	

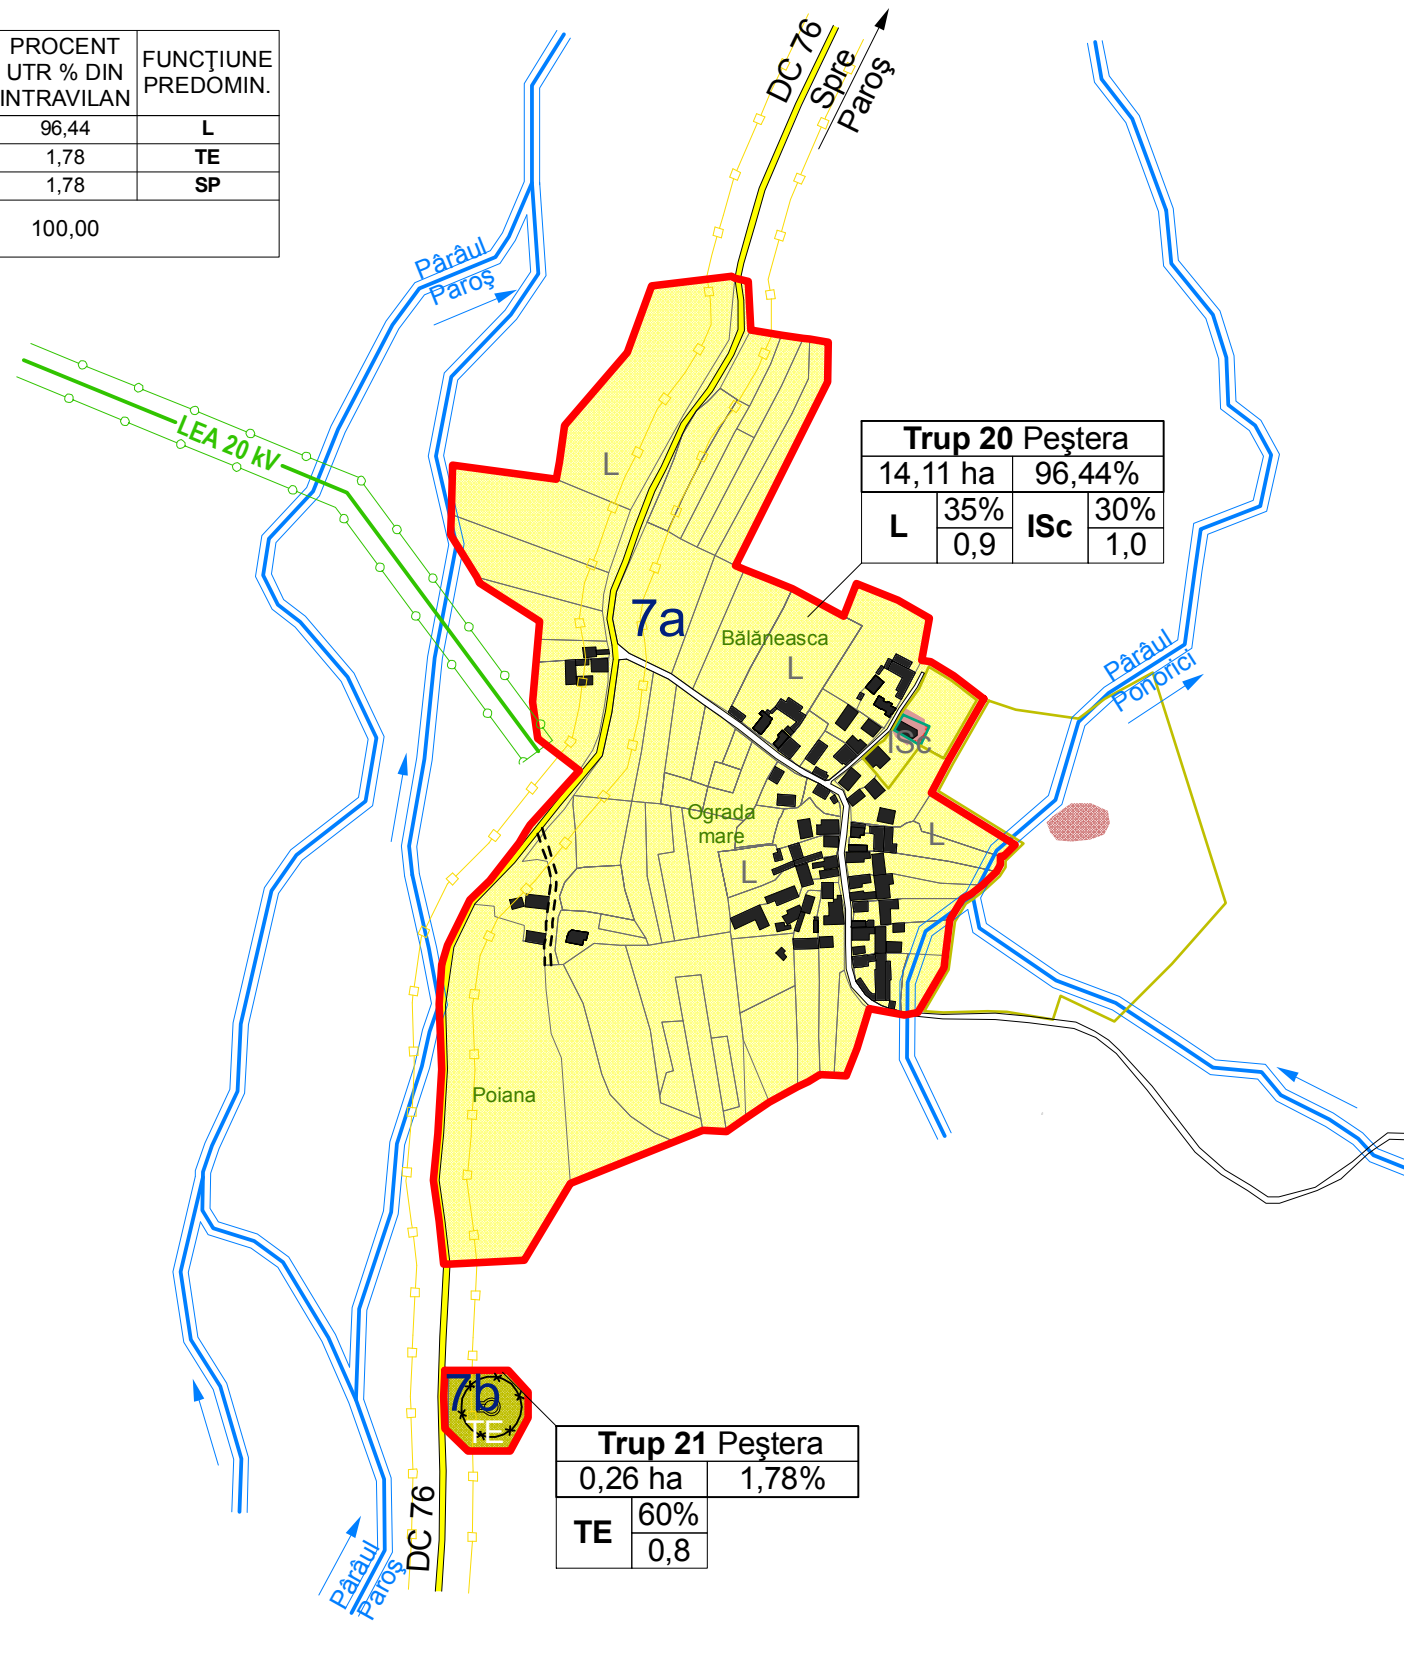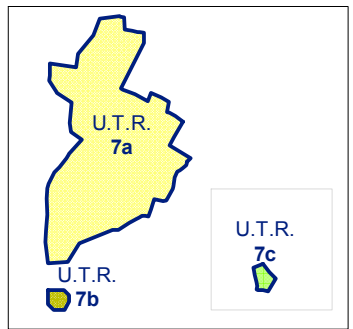

Trup 20 Peștera			
14,11 ha		96,44%	
L	35%	ISc	30%
	0,9		1,0

Trup 21 Peștera	
0,26 ha	
1,78%	
TE	60%
	0,8

Trup 22 Peștera	
0,26 ha	
1,78%	
SP	40%
	1,2

LEGENDĂ

LIMITE

- LIMITĂ INTRAVILAN PROPUȘ
- LIMITE U.T.R.-URI

ZONIFICARE FUNCȚIONALĂ

- IS - ZONE INSTITUȚII PUBLICE ȘI SERVICII
- L - ZONE LOCUINȚE ȘI FUNCȚIUNI COMPLEMENTARE
- TE - ZONE LUCRĂRI TEHNICO-EDILITARE
- SP - ZONE SPAȚII VERZI ȘI AGREMENT

CĂI DE COMUNICAȚIE

- DRUMURI COMUNALE - Zp 18 m
- DRUMURI LOCALE EXISTENTE
- - - - DRUMURI LOCALE PROPUȘE

APE

- APE CURGĂTOARE

ZONE DE PROTECȚIE

- ZONE DE PROTECȚIE ALE SITURILOR ARHEOLOGICE ÎNSCRISE ÎN R.A.N.
- * - ZONE DE PROTECȚIE SANITARĂ
- □ - ZONE DE PROTECȚIE PENTRU CĂI DE COMUNICAȚIE
- ○ - ZONE DE PROTECȚIE PENTRU REȚELE TEHNICO-EDILITARE
- ZONE DE PROTECȚIE PENTRU APE CURGĂTOARE
- SITURI ARHEOLOGICE ÎNSCRISE ÎN R.A.N.
- OBIECTIVE DE PATRIMONIU LOCAL PROPUȘE PENTRU CLASARE ÎN L.M.I.