
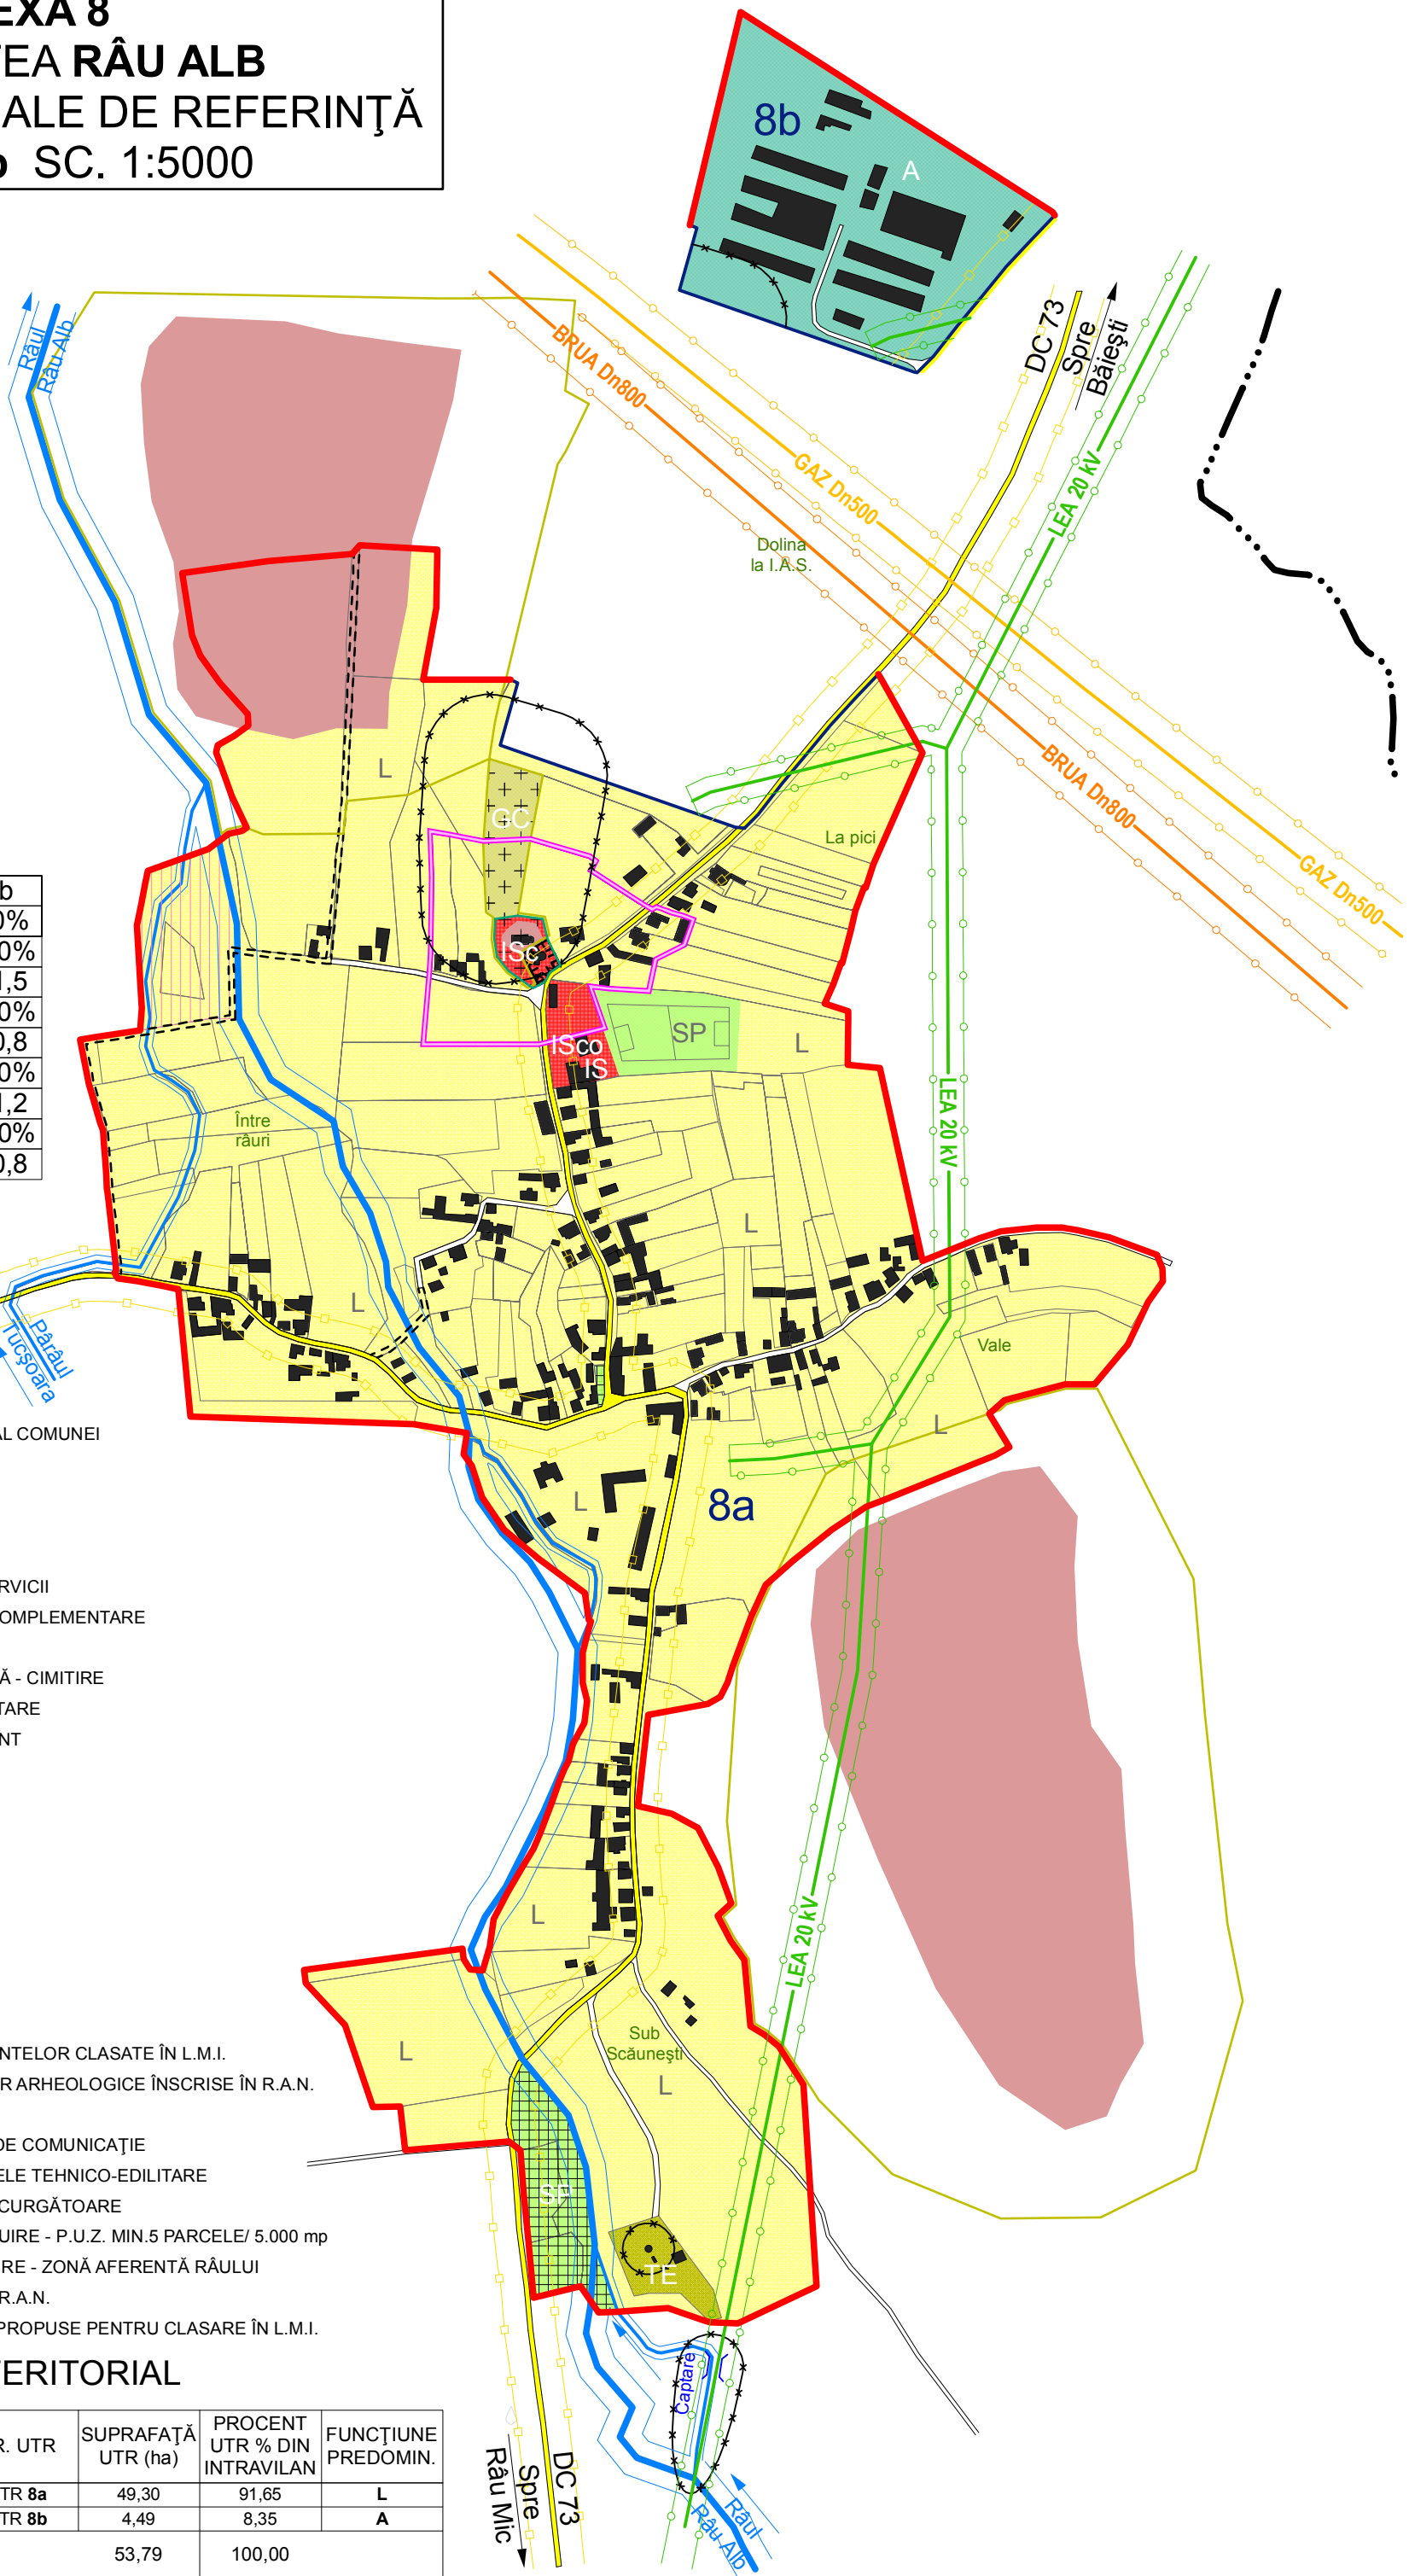


ANEXA 8

LOCALITATEA RÂU ALB

UNITĂȚI TERITORIALE DE REFERINȚĂ

UTR 8a, 8b SC. 1:5000

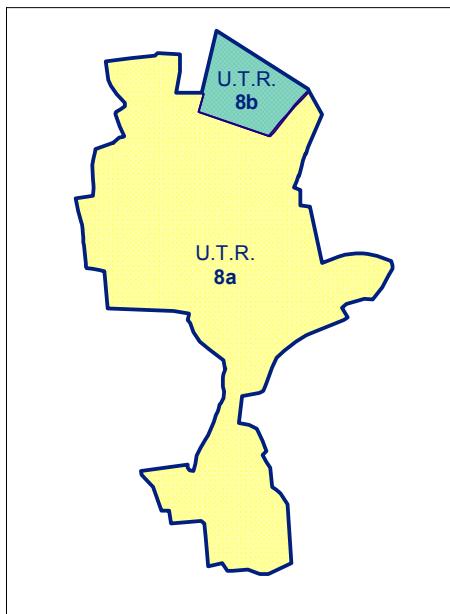

Trup 23 Râu Alb			
53,79 ha		100,00%	
L	35%	IS	70%
	0,9		1,5
ISc	30%	ISco	40%
	1,0		0,8
A	70%	SP	40%
	1,0		1,2
GC	10%	TE	60%
	0,2		0,8

- LIMITE**
- - - - LIMITĂ TERITORIU ADMINISTRATIV AL COMUNEI
 - LIMITĂ INTRAVILAN PROPUȘ
 - LIMITE U.T.R.-URI

- ZONIFICARE FUNCȚIONALĂ**
- IS - ZONE INSTITUȚII PUBLICE ȘI SERVICII
 - L - ZONE LOCUINȚE ȘI FUNCȚIUNI COMPLEMENTARE
 - A - ZONE UNITĂȚI AGRICOLE
 - GC - ZONE GOSPODĂRIE COMUNALĂ - CIMITIRE
 - TE - ZONE LUCRĂRI TEHNICO-EDILITARE
 - SP - ZONE SPAȚII VERZI ȘI AGREMENT

- CĂI DE COMUNICAȚIE**
- DRUMURI COMUNALE - Zp 18 m
 - DRUMURI LOCALE EXISTENTE
 - = = = = DRUMURI LOCALE PROPUȘE
- APE**
- APE CURGĂTOARE

- ZONE DE PROTECȚIE**
- ▄▄▄▄ MONUMENTE CLASATE ÎN L.M.I.
 - ZONE DE PROTECȚIE ALE MONUMENTELOR CLASATE ÎN L.M.I.
 - ZONE DE PROTECȚIE ALE SITURILOR ARHEOLOGICE ÎNSCRISE ÎN R.A.N.
 - x - x ZONE DE PROTECȚIE SANITARĂ
 - o - o ZONE DE PROTECȚIE PENTRU CĂI DE COMUNICAȚIE
 - o - o ZONE DE PROTECȚIE PENTRU REȚELE TEHNICO-EDILITARE
 - ZONE DE PROTECȚIE PENTRU APE CURGĂTOARE
 - ▄▄▄▄ INTERDICȚIE TEMPORARĂ CONSTRUIRE - P.U.Z. MIN.5 PARCELE/ 5.000 mp
 - ▄▄▄▄ INTERDICȚIE DEFINITIVĂ CONSTRUIRE - ZONĂ AFERENTĂ RÂULUI
 - SITURI ARHEOLOGICE ÎNSCRISE ÎN R.A.N.
 - OBIECTIVE DE PATRIMONIU LOCAL PROPUȘE PENTRU CLASARE ÎN L.M.I.

BILANȚ TERITORIAL

NR. TRUP	SUPRAFAȚĂ TRUP (ha)	PROCENT TRUP % DIN INTRAVILAN	UTR		FUNȚIUNE PREDOMIN.
			UTR 8a	UTR 8b	
TRUP 23	53,79	100,00	UTR 8a	49,30	L
			UTR 8b	4,49	A
TOTAL INTRAVILAN			53,79	100,00	