
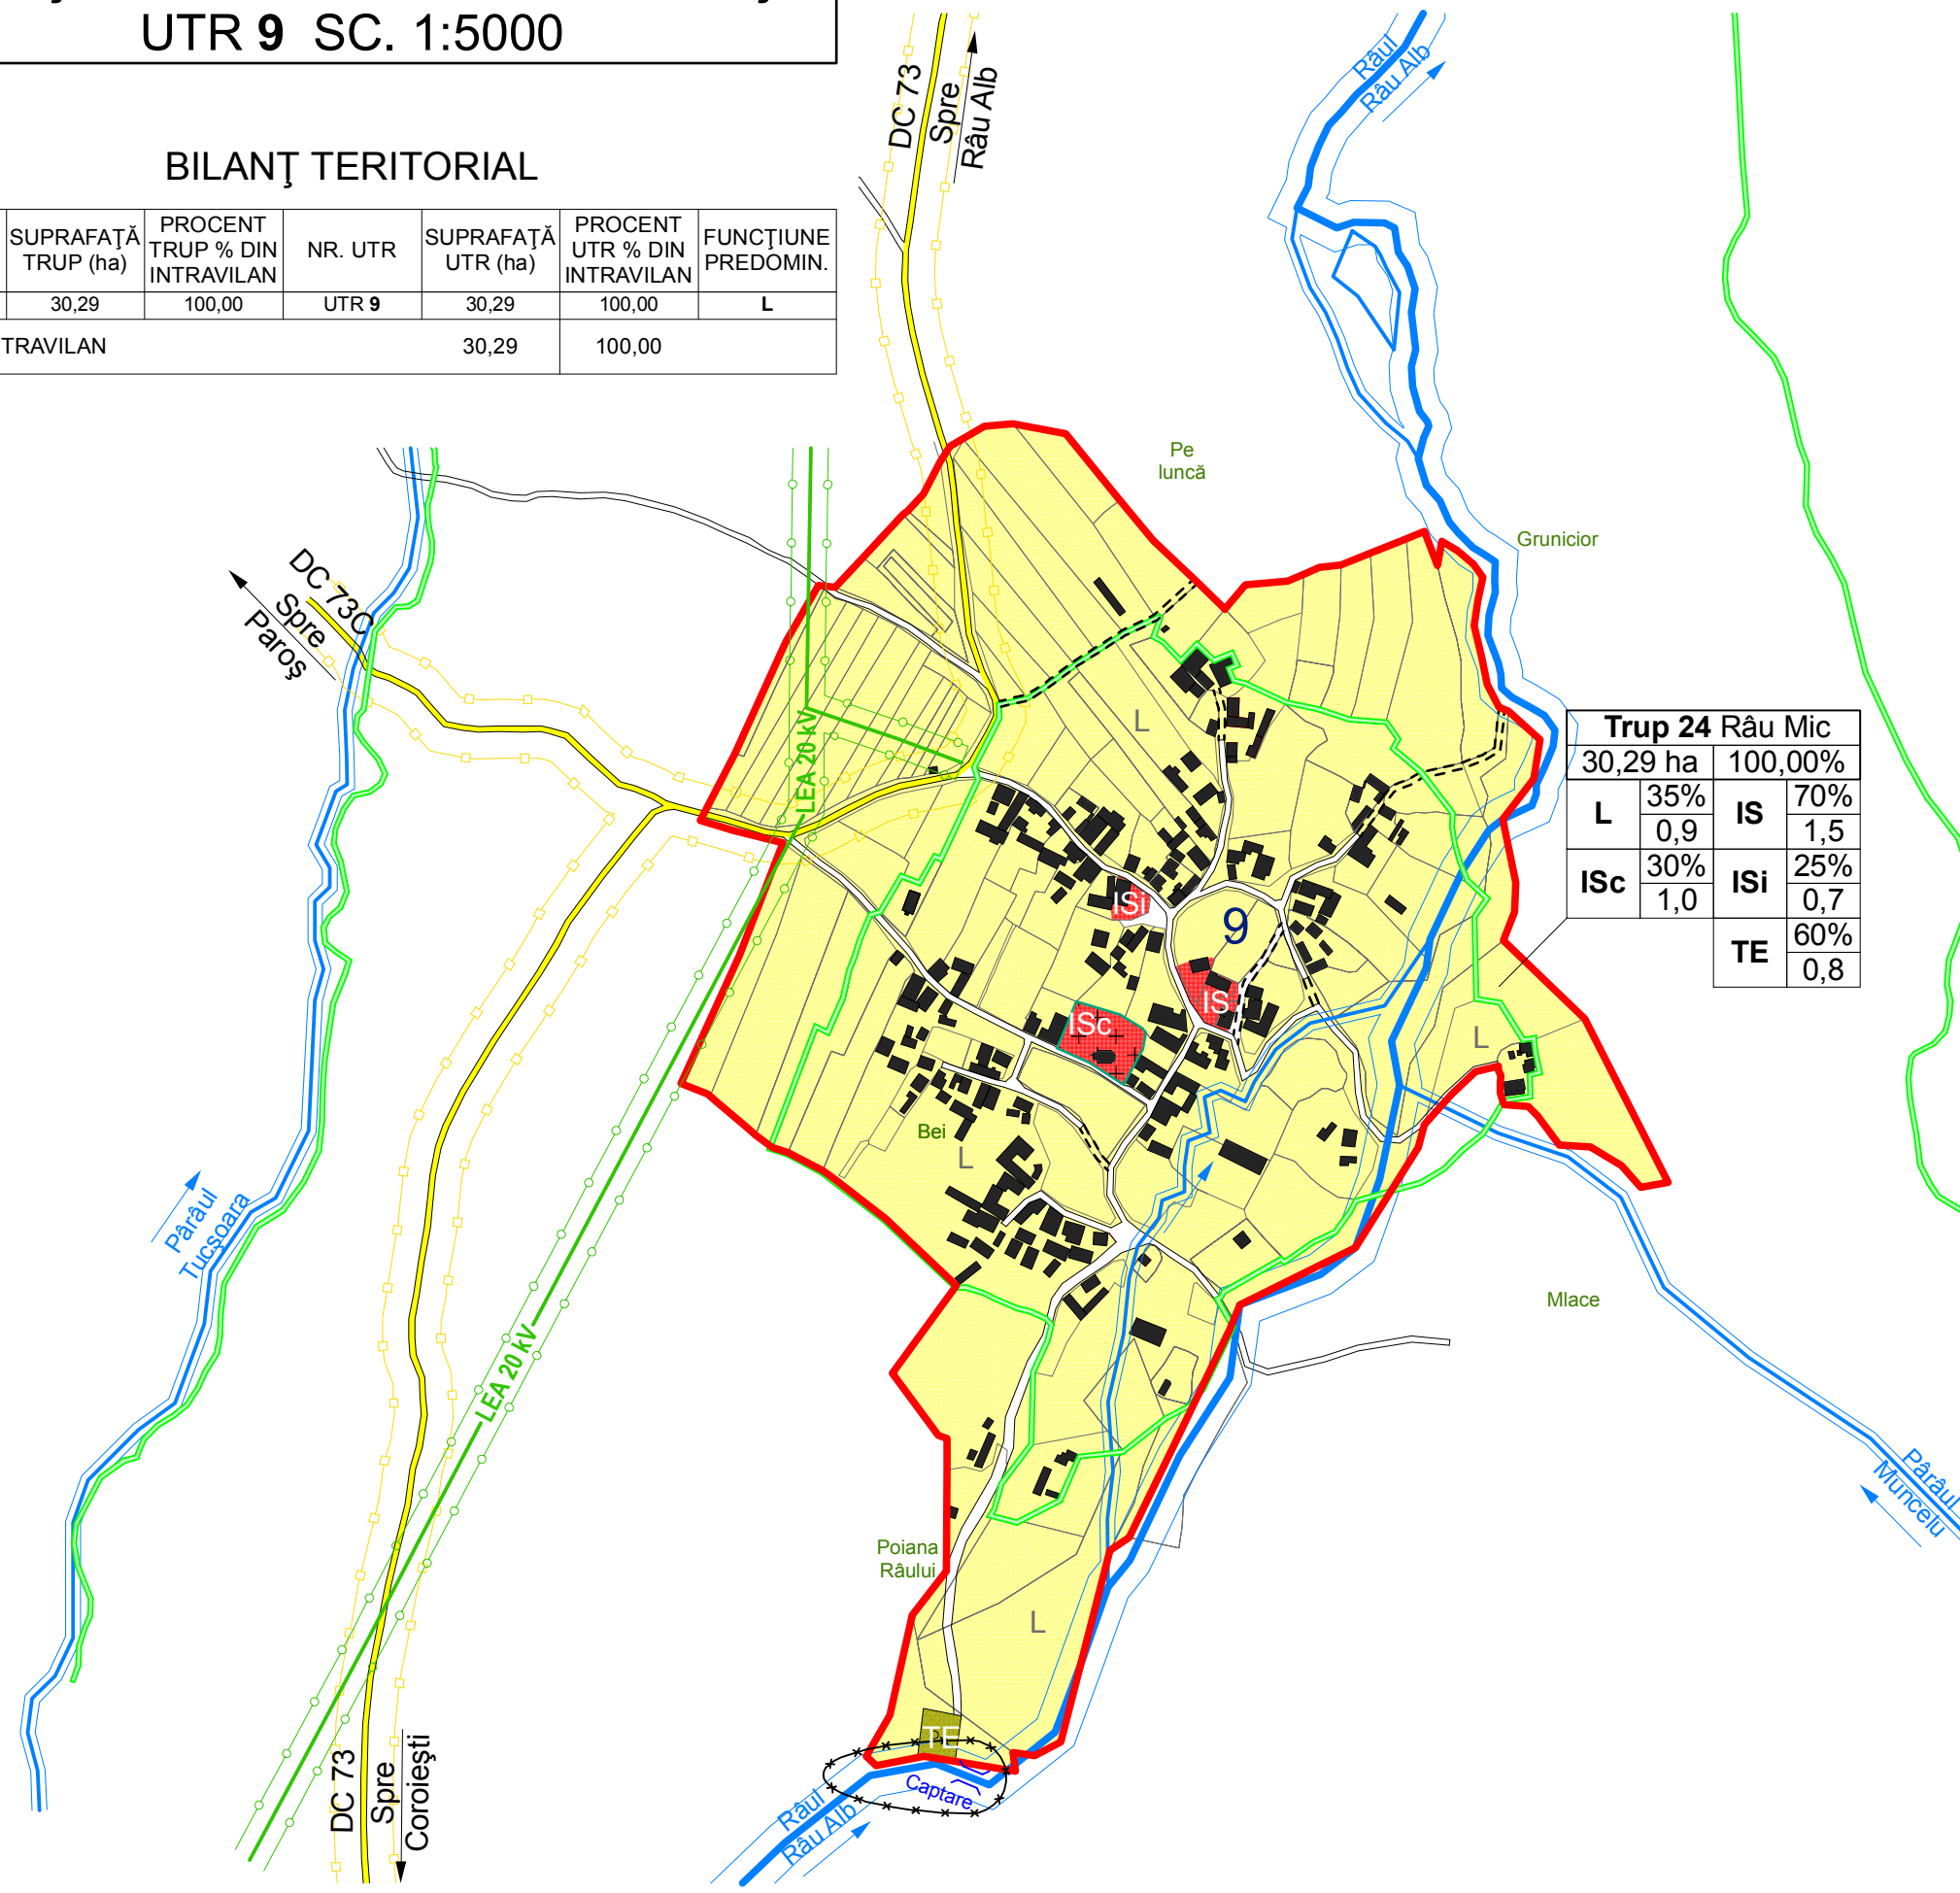


ANEXA 9 LOCALITATEA RÂU MIC UNITĂȚI TERRITORIALE DE REFERINȚĂ UTR 9 SC. 1:5000

BILANȚ TERITORIAL

NR. TRUP	SUPRAFAȚĂ TRUP (ha)	PROCENT TRUP % DIN INTRAVILAN	NR. UTR	SUPRAFAȚĂ UTR (ha)	PROCENT UTR % DIN INTRAVILAN	FUNCȚIUNE PREDOMIN.
TRUP 24	30,29	100,00	UTR 9	30,29	100,00	L
TOTAL INTRAVILAN				30,29	100,00	

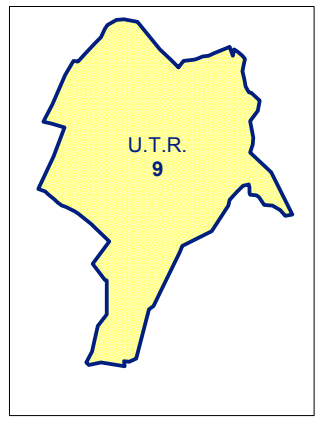

Trup 24 Râu Mic			
30,29 ha		100,00%	
L	35%	IS	70%
	0,9		1,5
ISc	30%	ISi	25%
	1,0		0,7
		TE	60%
			0,8

LEGENDĂ

- LIMITE**
- LIMITĂ INTRAVILAN PROPUȘ
 - LIMITE U.T.R.-URI
- ZONIFICARE FUNCȚIONALĂ**
- IS - ZONE INSTITUȚII PUBLICE ȘI SERVICII
 - L - ZONE LOCUINȚE ȘI FUNCȚIUNI COMPLEMENTARE
 - TE - ZONE LUCRĂRI TEHNICO-EDILITARE
- CĂI DE COMUNICAȚIE**
- DRUMURI COMUNALE - Zp 18 m
 - DRUMURI LOCALE EXISTENTE
 - - - DRUMURI LOCALE PROPUȘE
- APE**
- APE CURGĂTOARE
- ZONE DE PROTECȚIE**
- ZONE PROTEJATE NATURALE - ROSCI 0236
 - * - ZONE DE PROTECȚIE SANITARĂ
 - □ - ZONE DE PROTECȚIE PENTRU CĂI DE COMUNICAȚIE
 - ○ - ZONE DE PROTECȚIE PENTRU REȚELE TEHNICO-EDILITARE
 - ZONE DE PROTECȚIE PENTRU APE CURGĂTOARE
- OBIECTIVE DE PATRIMONIUL LOCAL PROPUȘE PENTRU CLASARE ÎN L.M.I.