

Table with 2 columns: E (m), N (m). It contains a list of coordinates for points 1 through 103, used for the land survey.

OBSERVAȚII:
Sistem de referință
STEREO 70
GEOID

Beneficiar:
COMUNA SALASU DE SUS
Executant:
S. C. BELEVION GEOTOPO S. R. L.


PLANURI TOPOGRAFICE SI DIGITALE, SUPTAL
DOCUMENTATILOR DE URBANISM
nr.12
Plansa



LEGENDA
Limita PUG existent
Limita PUG propus
Borna limita trasata GPS RTK

SUPRAFATA INTRAVILAN EXISTENT ZAVOI: 24.60 HA
SUPRAFATA INTRAVILAN PROPUS ZAVOI: 30.89 HA

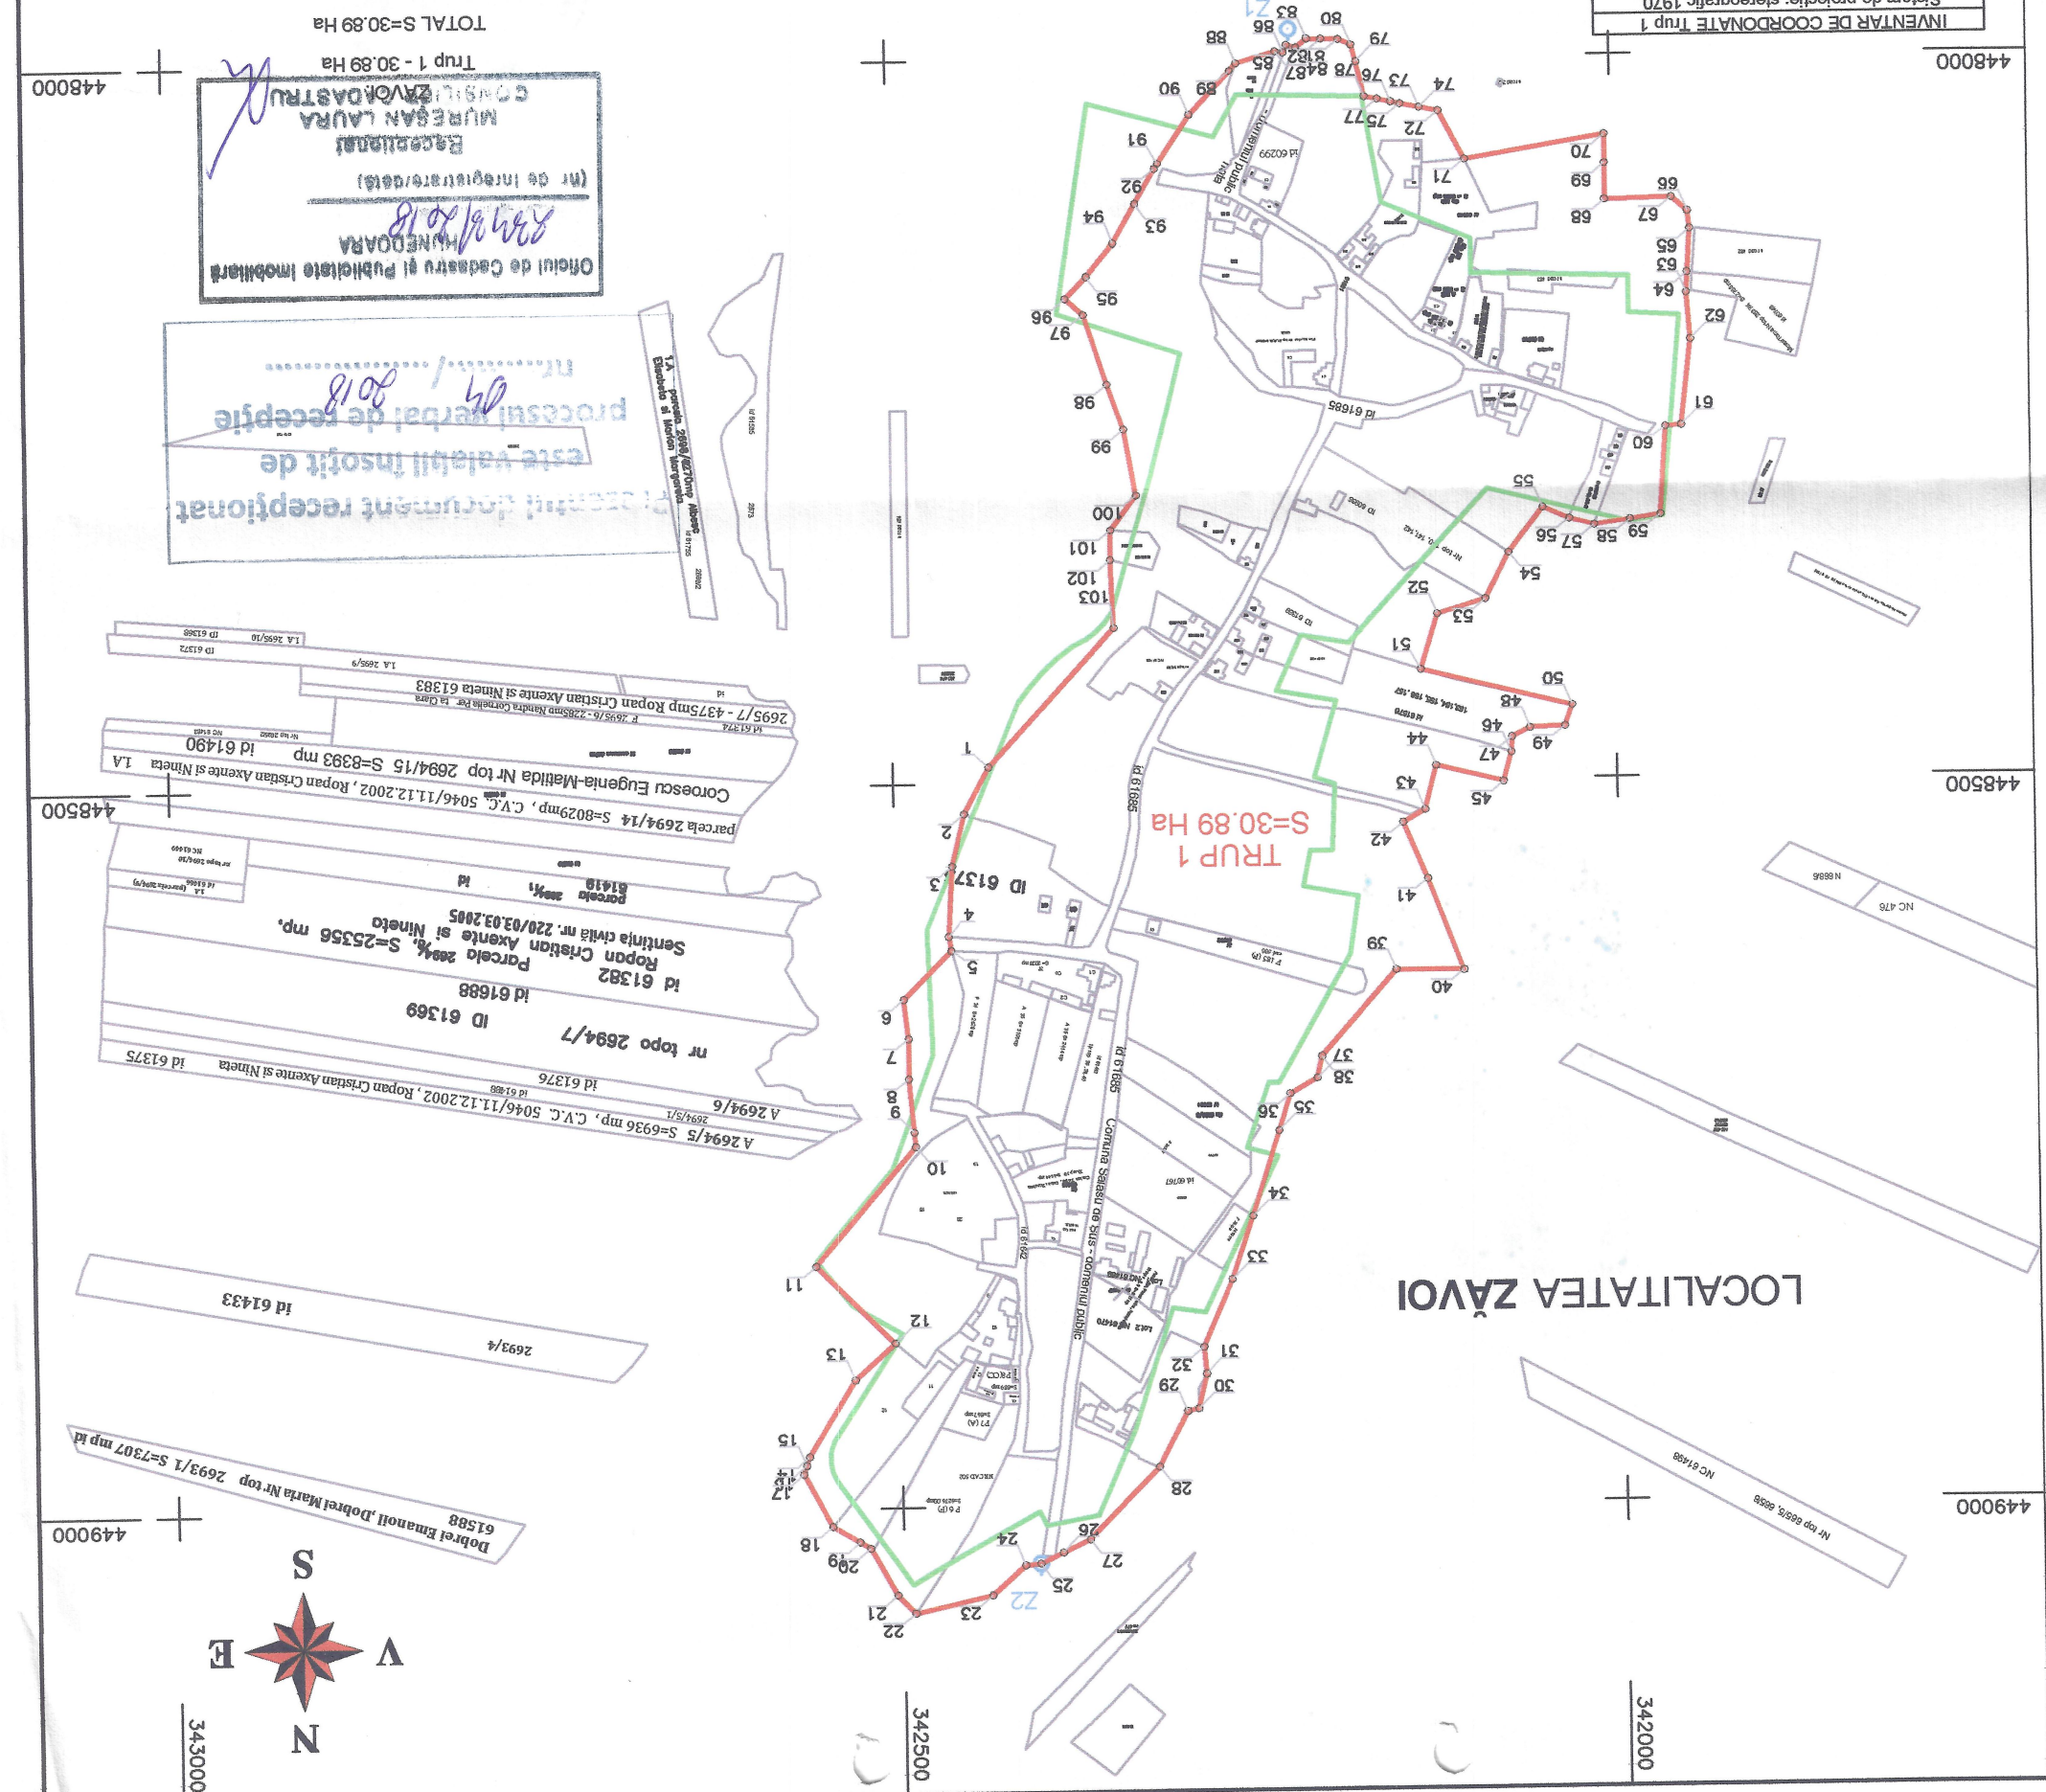

Oficiul de Cadastru și Publicitate Imobiliară
MUREȘAN LAURA
(nr. de înregistrare/alea)

Procesul verbal de recepție
este valabil însoțit de
document recepționat

Parcela 2694/14 S=8029mp, C.V.C. 5046/11.12.2002, Ropan Cristian Axente și Nineta
Parcela 2694/15 S=8393 mp
