


# PLAN URBANISTIC GENERAL


## COMUNA SĂLAȘU DE SUS

### LOCALITATEA OHABA DE SUB PIATRĂ

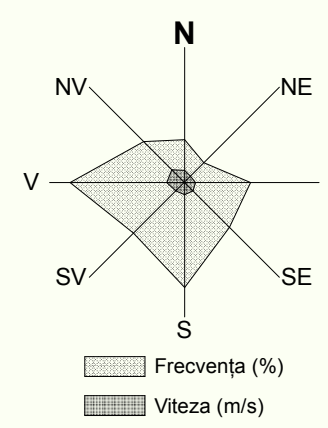


Frecvența (%)

Viteza (m/s)

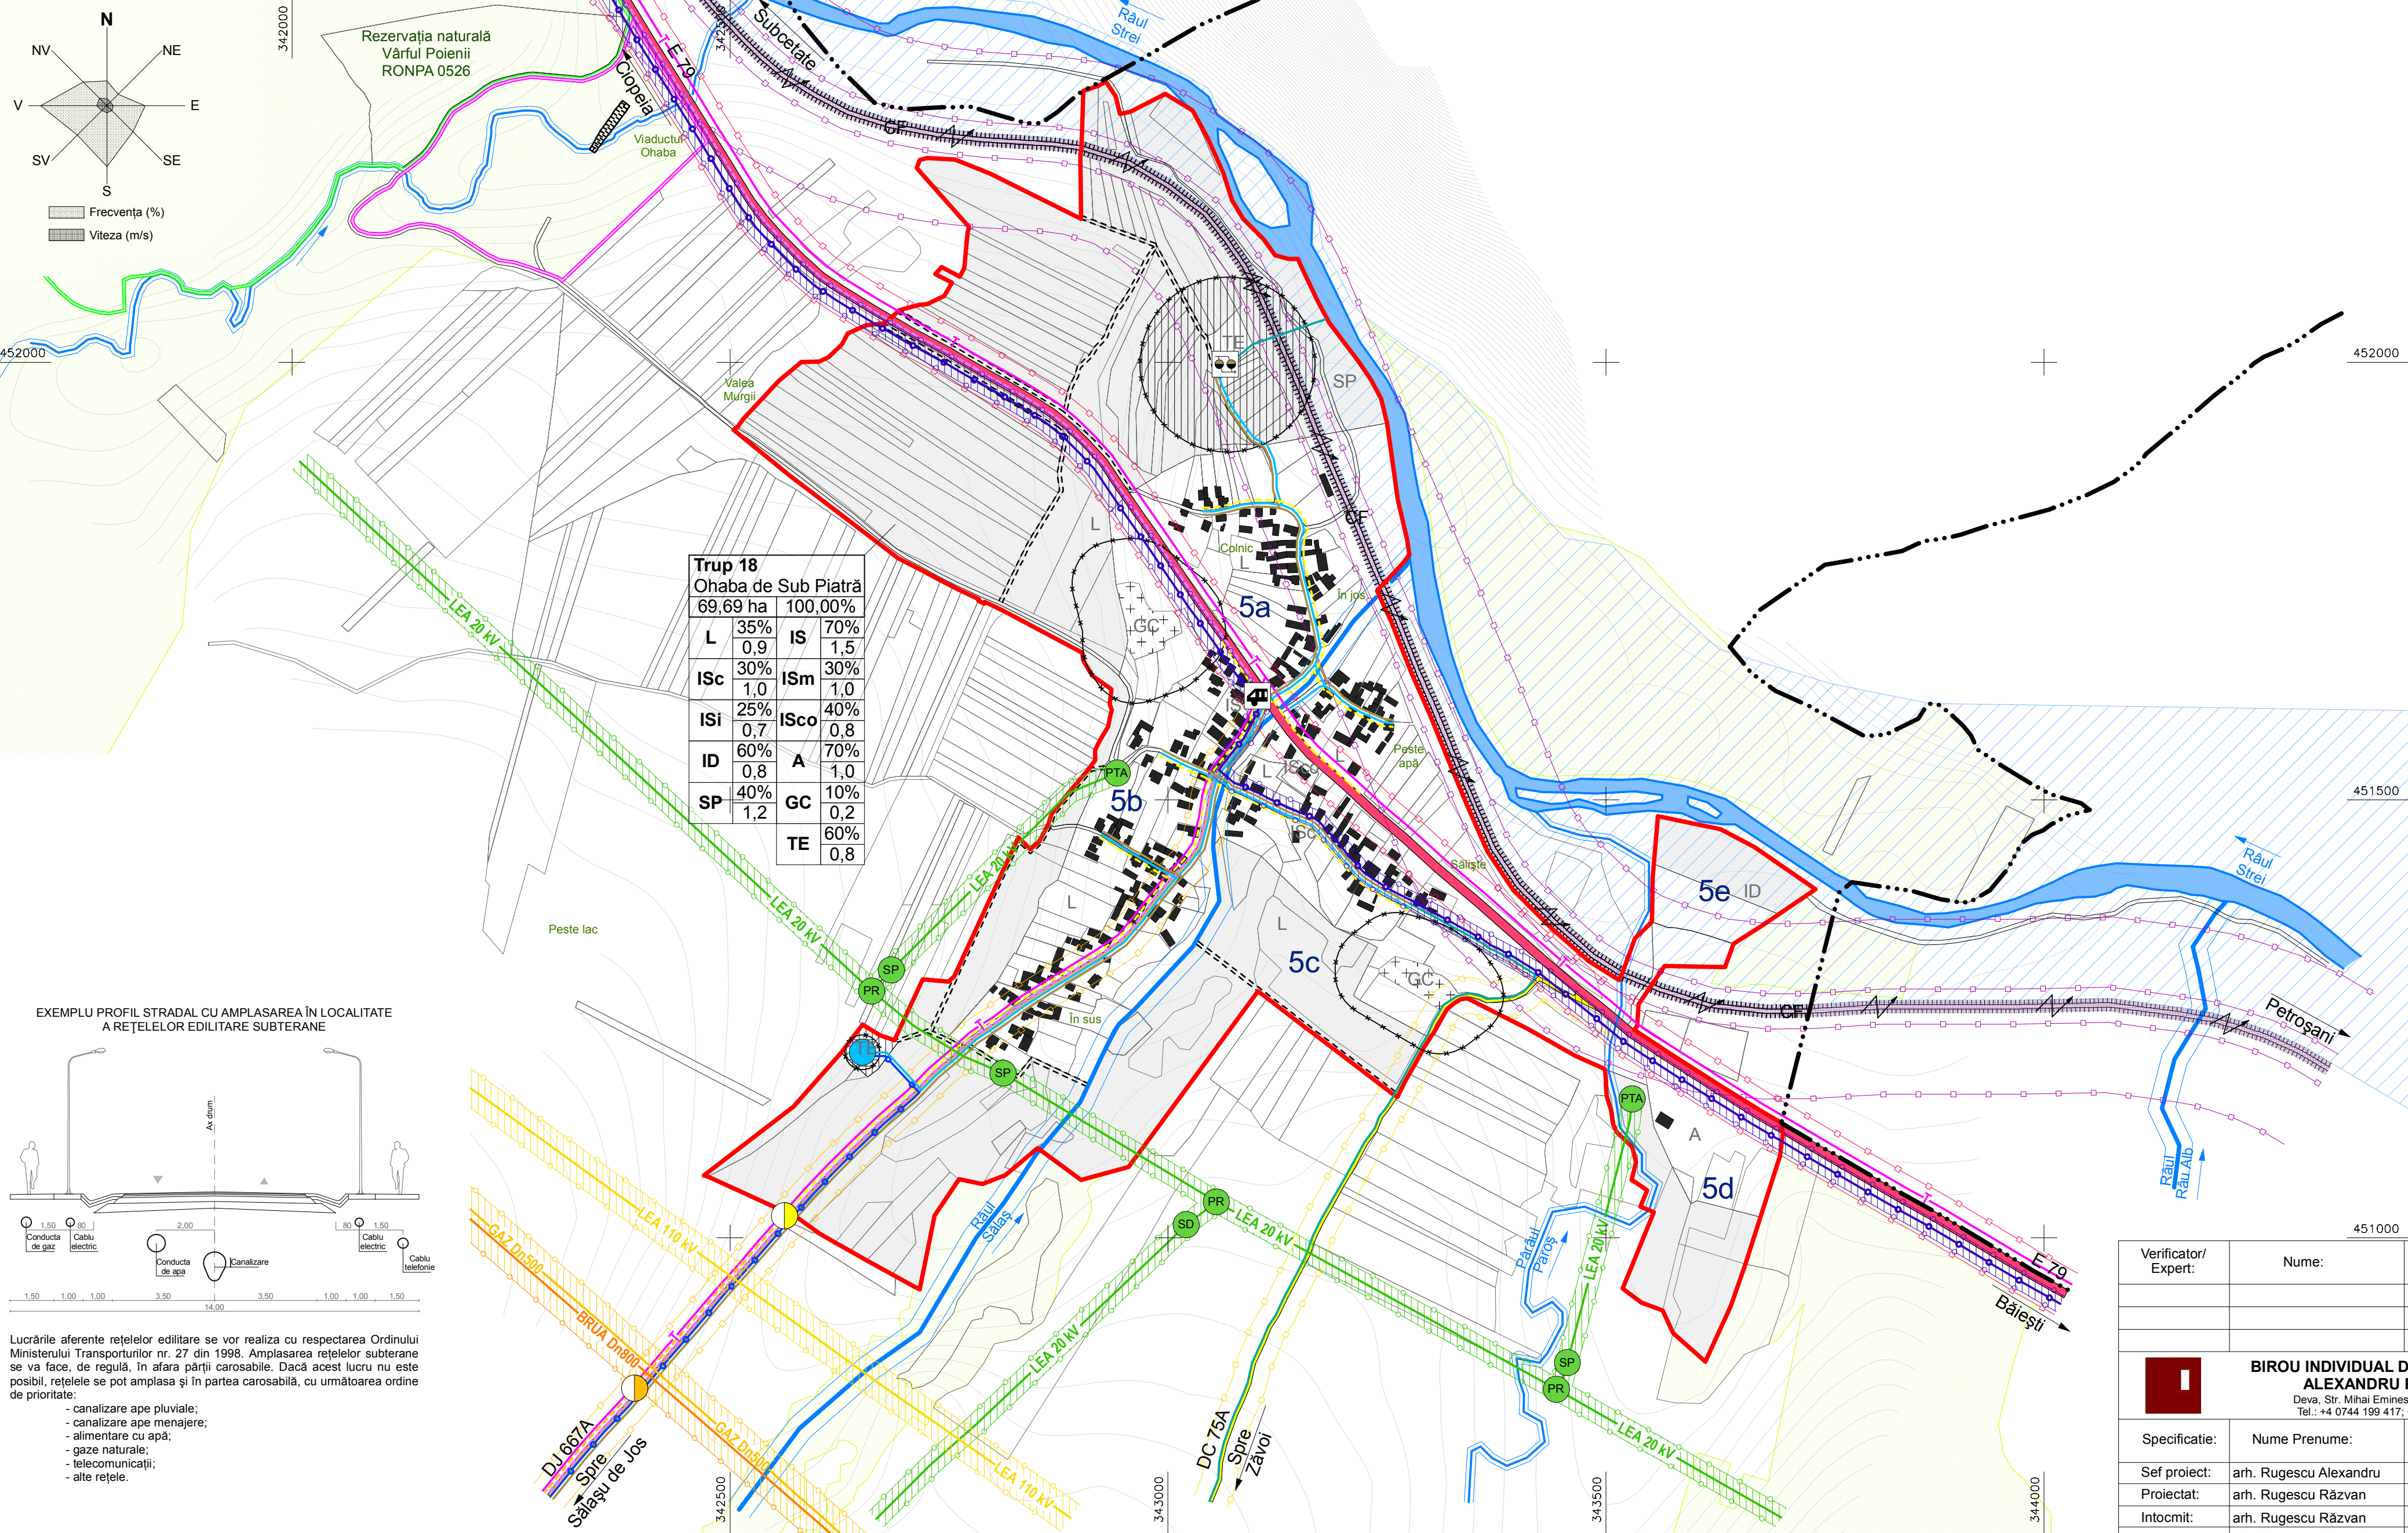

|                     |     |      |     |  |  |
|---------------------|-----|------|-----|--|--|
| Trup 18             |     |      |     |  |  |
| Ohaba de Sub Piatră |     |      |     |  |  |
| 69,69 ha 100,00%    |     |      |     |  |  |
| L                   | 35% | IS   | 70% |  |  |
|                     | 0,9 |      | 1,5 |  |  |
| ISc                 | 30% | ISm  | 30% |  |  |
|                     | 1,0 |      | 1,0 |  |  |
| ISi                 | 25% | ISco | 40% |  |  |
|                     | 0,7 |      | 0,8 |  |  |
| ID                  | 60% | A    | 70% |  |  |
|                     | 0,8 |      | 1,0 |  |  |
| SP                  | 40% | GC   | 10% |  |  |
|                     | 1,2 |      | 0,2 |  |  |
|                     |     | TE   | 60% |  |  |
|                     |     |      | 0,8 |  |  |

EXEMPLU PROFIL STRADAL CU AMPLASAREA ÎN LOCALITATE A REȚELOR EDILITARE SUBTERANE

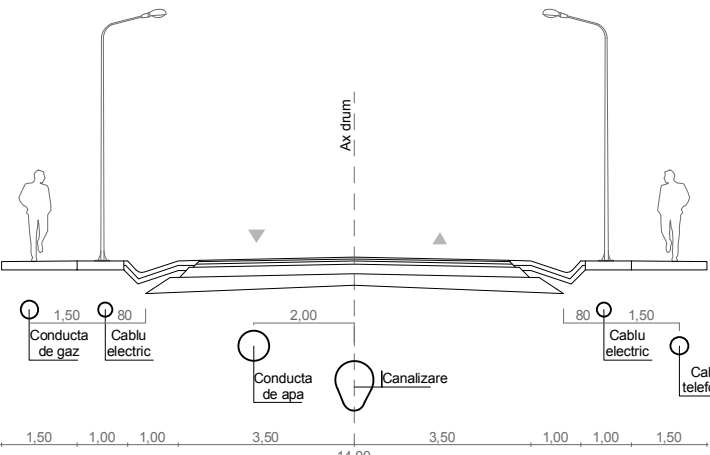

Lucrările aferente rețelilor edilitare se vor realiza cu respectarea Ordinului Ministerului Transporturilor nr. 27 din 1998. Amplasarea rețelilor subterane se va face, de regulă, în afara părții carosabile. Dacă acest lucru nu este posibil, rețelele se pot amplasa și în partea carosabilă, cu următoarea ordine de prioritate:

- canalizare ape pluviale;
- canalizare ape menajere;
- alimentare cu apă;
- gaze naturale;
- telecomunicații;
- alte rețele.

COMUNA SĂNTĂMĂRIA-ORLEA

COMUNA RÂU DE MORI

COMUNA PUI

ORAȘUL URICANI

0 0,75 1,5 3 4,5 6 km

#### LIMITĂ

- LIMITĂ TERITORIU ADMINISTRATIV AL COMUNEI
- LIMITĂ INTRAVILAN PROPUȘ

#### ECHIPARE EDILITARĂ

- LEA 110— LINIE ELECTRICĂ AERIANĂ ÎNALTĂ TENSIUNE 110 kV
- LEA 20— LINIE ELECTRICĂ AERIANĂ MEDIE TENSIUNE 20 kV
- REȚEA TELEFONIE ȘI FIBRĂ OPTICĂ TELEKOM ROMÂNIA
- MAGISTRALĂ APĂ HOBIȚA - CINCIȘ Dn 1000
- ADUCCIUNE APĂ EXISTENTĂ
- REȚEA DISTRIBUȚIE APĂ EXISTENTĂ
- REȚEA DISTRIBUȚIE APĂ PROPUȘĂ
- REȚEA CANALIZARE MENAJERĂ EXISTENTĂ
- REFULARE APE UZATE MENAJERE
- BRUA 800— CONDUCTĂ GAZ BRUA Dn 800
- GAZ 500— CONDUCTĂ GAZ HAȚEG - DEALU BABII - PAROȘENI Dn 500
- REȚEA GAZ PRESIUNE MEDIE PROPUȘĂ
- REȚEA GAZ PRESIUNE REDUSĂ PROPUȘĂ

#### ZONE DE PROTECȚIE ECHIPARE EDILITARĂ

- ZONE DE PROTECȚIE SANITARĂ
- ZONE DE PROTECȚIE PENTRU REȚELE TEHNICO-EDILITARE
- ZONE DE PROTECȚIE CU REGIM DE RESTRICTIE
- ZONE DE PROTECȚIE CU REGIM SEVER
- ZONĂ INUNDABILĂ RÂUL STREI
- SUPRAFEȚE PROPUSE PENTRU INTRODUCERE ÎN INTRAVILAN

- PTA POST TRAFU AERIAN
- PR PUNCT DE RAMIFICARE
- SP SEPARATOR DE POST
- SD SEPARATOR DE DERIVAȚIE
- REZERVOR DE APĂ
- STĂȚIE EPURARE APE MENAJERE
- STĂȚIE REGLARE MĂSURARE PRESIUNE ÎNALTĂ / MEDIE
- STĂȚIE REGLARE MĂSURARE PRESIUNE MEDIE / REDUSĂ
- STĂȚIE BUS

|   |                        |            |                     |   |                          |
|---|------------------------|------------|---------------------|---|--------------------------|
| Verificator/<br>Expert:   | Nume:                  | Semnatura: | Cerinta:            | Referat / Expertiza nr./data:                                                                                          |                          |
|   |                        |            |                     |   |                          |
|   |                        |            |                     |   |                          |
| <div></div> <div><b>BIROU INDIVIDUAL DE ARHITECTURĂ<br/>ALEXANDRU RUGESCU</b><br/>Deva, Str. Mihai Eminescu, Bl. 48B, Ap. 5<br/>Tel.: +4 0744 199 417; +4 0740 849 323</div> |                        |            |                     | Beneficiar:<br><b>COMUNA SĂLAȘU DE SUS</b><br>Str. Principală, Nr. 114A, Sălașu de Sus<br>Jud. Hunedoara               |                          |
|   |                        |            |                     | Proiect nr.:<br><b>03/2015</b>                                                                                         |                          |
| Specificatie:   | Nume Prenume:          | Semnatura: | Data<br><b>2021</b> | Titlu proiect:<br><b>REACTUALIZARE PLAN URBANISTIC GENERAL<br/>COMUNA SĂLAȘU DE SUS</b><br>Jud. Hunedoara              | Faza :<br><b>P.U.G.</b>  |
| Sef proiect:   | arh. Rugescu Alexandru |            |                     | Titlu plansa:<br><b>LOCALITATEA OHABA DE SUB PIATRĂ<br/>REGLEMENTĂRI ECHIPARE EDILITARĂ<br/>ELEMENTE DE MOBILITATE</b> | Plansa nr.:<br><b>20</b> |
| Proiectat:   | arh. Rugescu Răzvan    |            |                     |   |                          |
| Intocmit:   | arh. Rugescu Răzvan    |            |                     |   |                          |
| Verificat:   | arh. Rugescu Alexandru |            |                     |   |                          |