
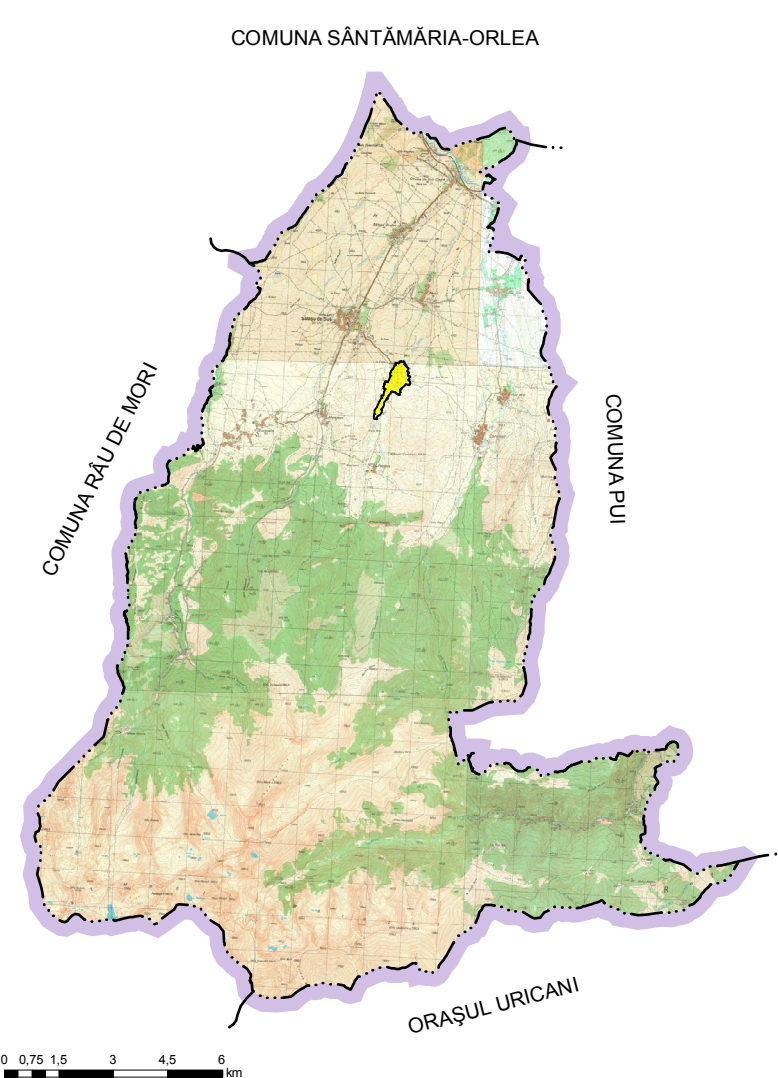


PLAN URBANISTIC GENERAL

COMUNA SĂLAȘU DE SUS

LOCALITATEA PAROȘ

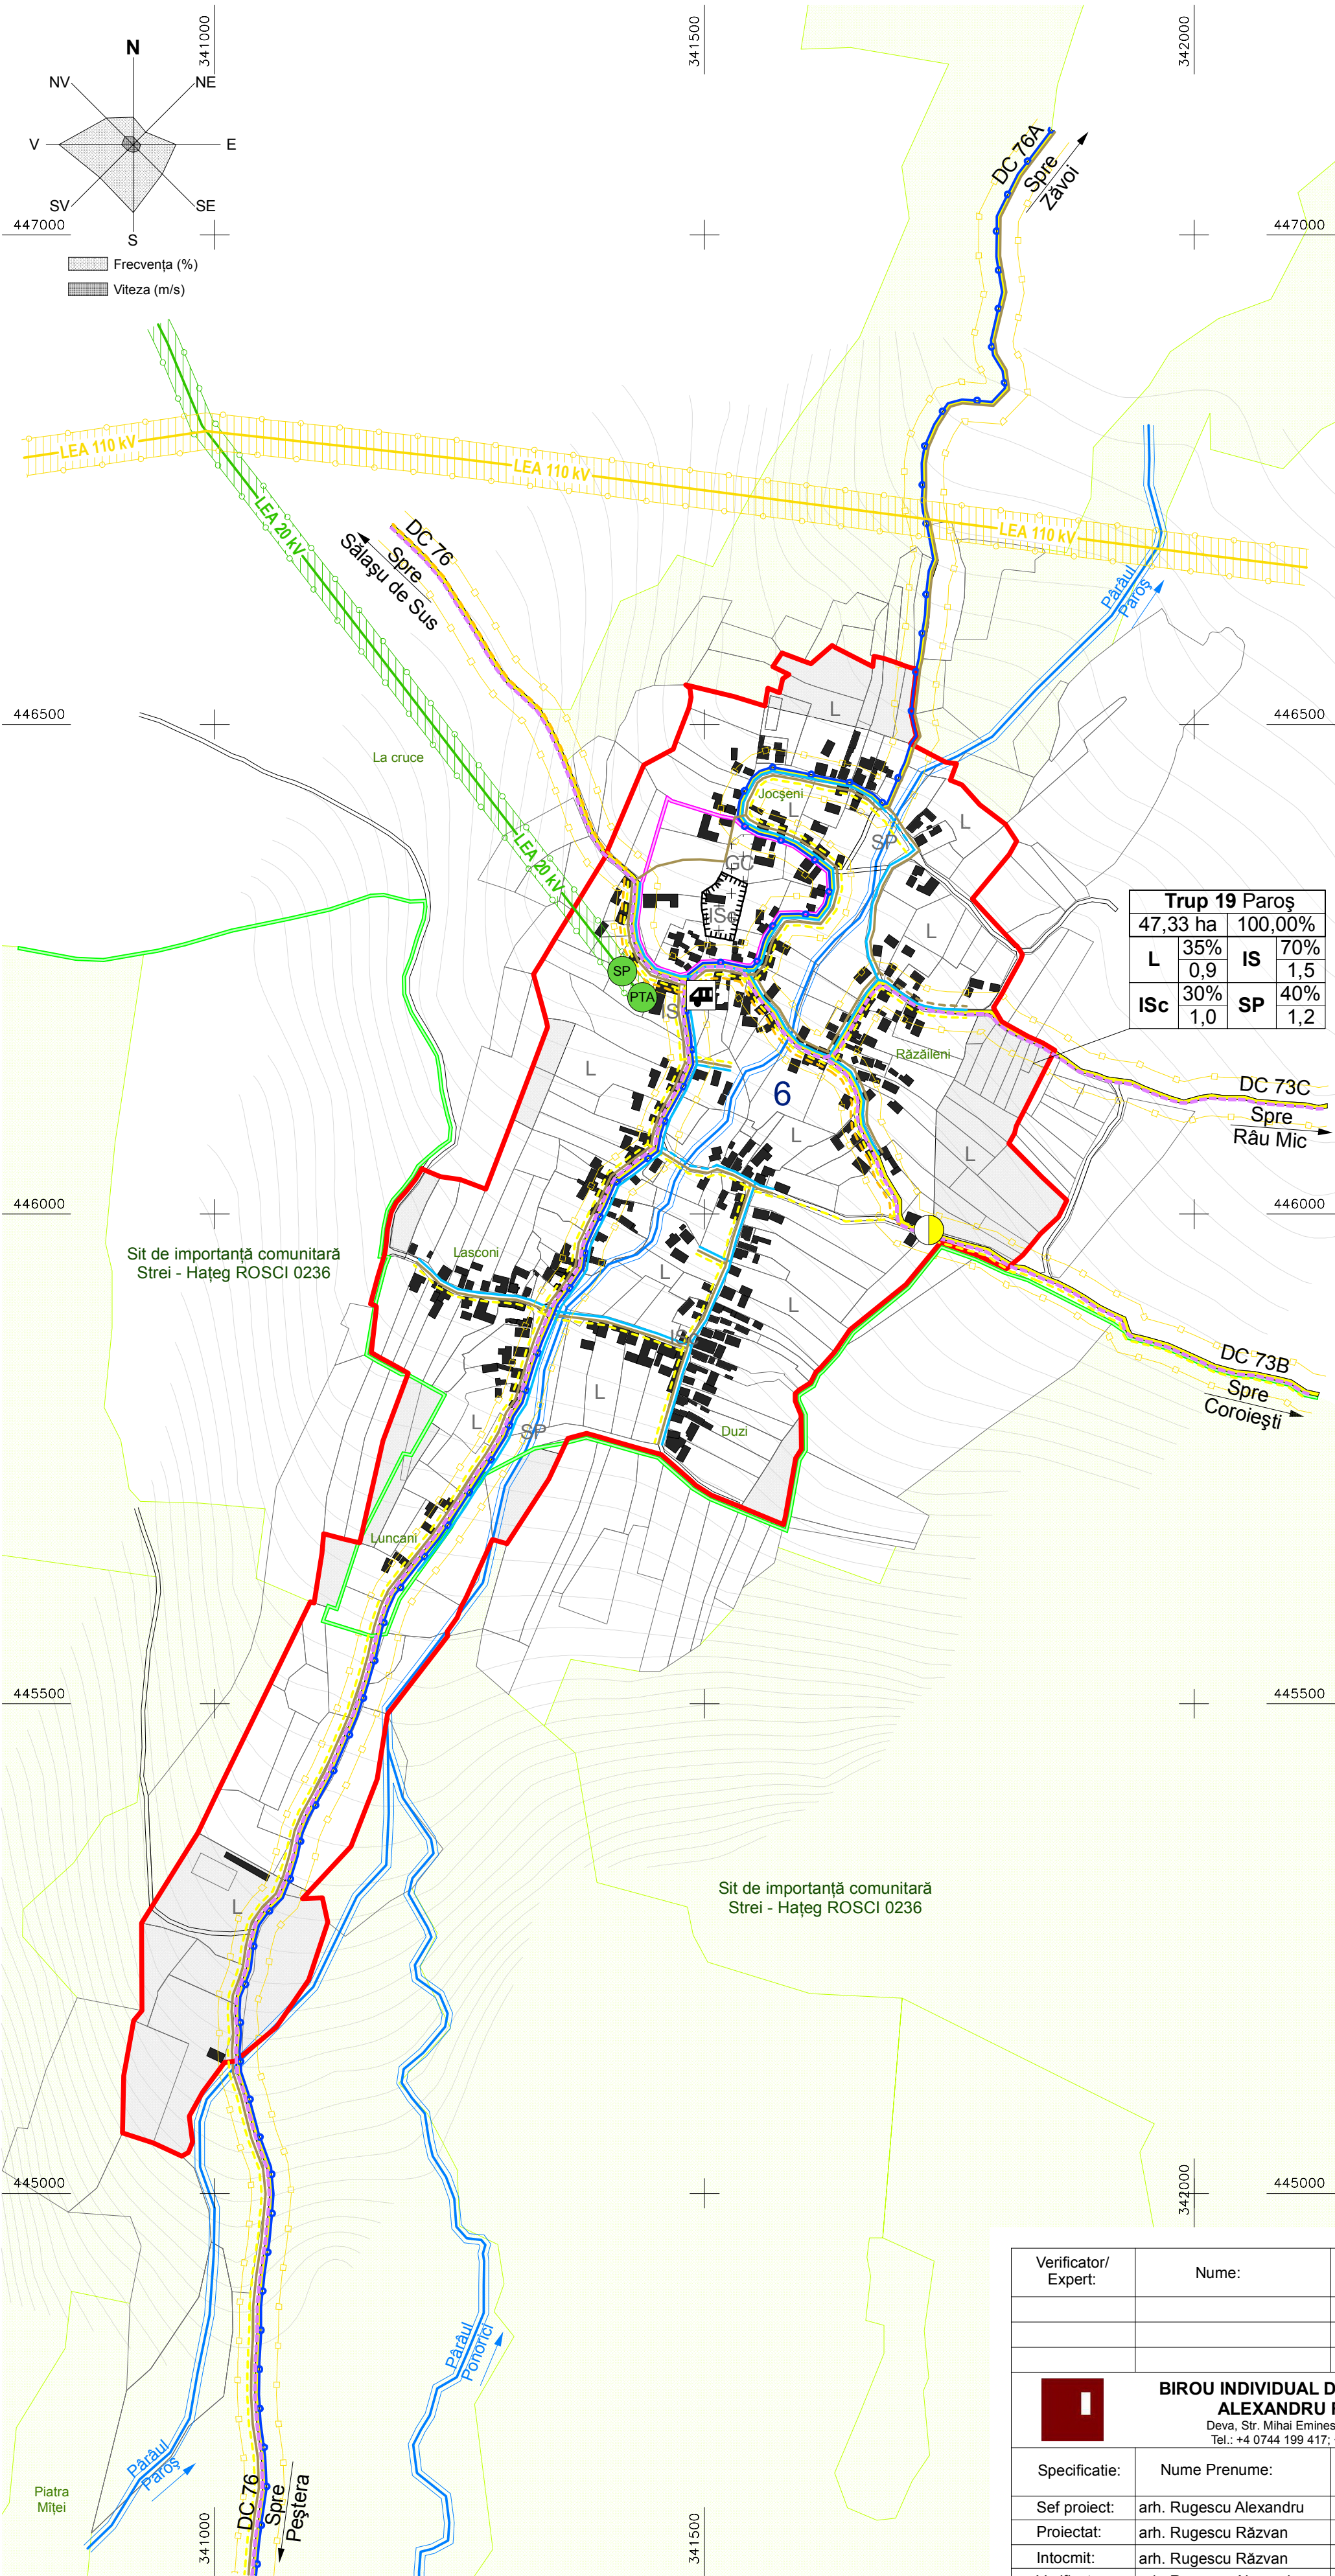

LEGENDĂ

LIMITE

— LIMITĂ INTRAVILAN PROPUȘ

ECHIPARE EDILITARĂ


- LEA 110 — LINIE ELECTRICĂ AERIANĂ ÎNALTĂ TENSIUNE 110 kV
- LEA 20 — LINIE ELECTRICĂ AERIANĂ MEDIE TENSIUNE 20 kV
- ADUȚIUNE APĂ EXISTENTĂ
- REȚEA DISTRIBUȚIE APĂ EXISTENTĂ
- REȚEA DISTRIBUȚIE APĂ PROPUȘĂ
- REȚEA CANALIZARE MENAJERĂ EXISTENTĂ
- REȚEA CANALIZARE MENAJERĂ PROPUȘĂ
- REȚEA GAZ PRESIUNE MEDIE PROPUȘĂ
- REȚEA GAZ PRESIUNE REDUSĂ PROPUȘĂ

ZONE DE PROTECȚIE ECHIPARE EDILITARĂ

- ZONE DE PROTECȚIE PENTRU REȚELE TEHNICO-EDILITARE
- ZONE DE PROTECȚIE CU REGIM DE RESTRICȚIE

SUPRAFEȚE PROPUSE PENTRU INTRODUCERE ÎN INTRAVILAN

- PTA POST TRAFU AERIAN
- SP SEPARATOR DE POST
- STĂȚIE REGLARE MĂSURARE PRESIUNE MEDIE / REDUSĂ
- STĂȚIE BUS

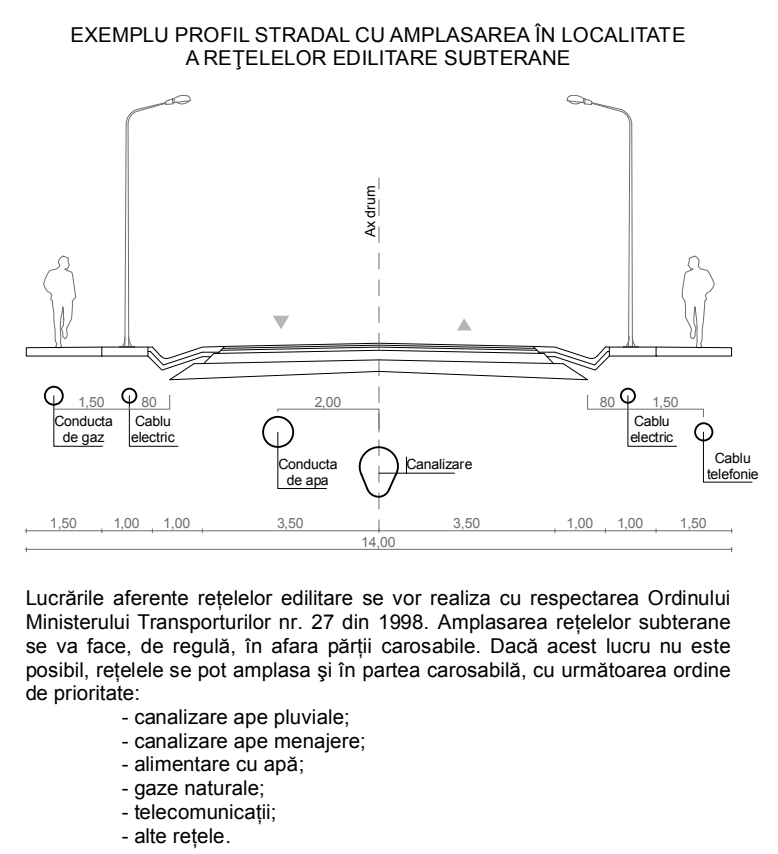

Lucrările aferente rețelelor edilitare se vor realiza cu respectarea Ordinului Ministerului Transporturilor nr. 27 din 1998. Amplasarea rețelelor subterane se va face, de regulă, în afara părții carosabile. Dacă acest lucru nu este posibil, rețelele se pot amplasa și în partea carosabilă, cu următoarea ordine de prioritate:

- canalizare ape pluviale;
- canalizare ape menajere;
- alimentare cu apă;
- gaze naturale;
- telecomunicații;
- alte rețele.

Verificator/ Expert:	Nume:	Semnatura:	Cerinta:	Referat / Expertiza nr./data:	
 BIROU INDIVIDUAL DE ARHITECTURĂ ALEXANDRU RUGESCU Deva, Str. Mihai Eminescu, Bl. 48B, Ap. 5 Tel.: +4 0744 199 417; +4 0740 849 323				Beneficiar: COMUNA SĂLAȘU DE SUS Str. Principală, Nr. 114A, Sălașu de Sus Jud. Hunedoara	Proiect nr.: 03/2015
Specificatie:	Nume Prenume:	Semnatura:	Data 2021	Titlu proiect: REACTUALIZARE PLAN URBANISTIC GENERAL COMUNA SĂLAȘU DE SUS Jud. Hunedoara	Faza : P.U.G.
Sef proiect:	arh. Rugescu Alexandru		Scara 1:5000	Titlu plansa: LOCALITATEA PAROȘ REGLEMENTĂRI ECHIPARE EDILITARĂ ELEMENTE DE MOBILITATE	Plansa nr.: 24
Proiectat:	arh. Rugescu Răzvan				
Intocmit:	arh. Rugescu Răzvan				
Verificat:	arh. Rugescu Alexandru				