

- ① PRIMĂRIA COMUNEI SĂLAȘU DE SUS
- ② CĂMIN CULTURAL ȘI BIBLIOTECĂ
- ③ POLIȚIA
- ④ DISPENSAR
- ⑤ ȘCOALĂ PRIMARĂ ȘI GRĂDINIȚĂ
- ⑥ RESTAURANT
- ⑦ MAGAZIN ALIMENTAR
- ⑧ CABANĂ ȘI CAMPING
- ⑨ MAGAZIN MIXT
- ⑩ ANSAMBLUL "CURTEA CNEZILOR CÂNDREȘ" - SEC. XV-XVII
- ⑪ BISERICA "SF. APOSTOLI PETRU ȘI PAVEL" - SEC. XV-XVI ȘI CIMITIR
- ⑫ BISERICA "SF. ATANASIE ȘI CHIRIL" - SEC. XVII ȘI CIMITIR
- ⑬ BISERICĂ BAPTISTĂ
- ⑭ BISERICA "SF. IERARH NICOLAE" ȘI CIMITIR
- ⑮ CASĂ PAROHIALĂ
- ⑯ CIMITIR ORTODOX
- ⑰ ABATOR
- ⑱ REZERVOR DE APĂ

Obiective clasate in Lista Monumentelor Istorice:					
Nr. Crt	Cod LMI	Nr. Crt LMI	Denumire	Adresă	Datare
9	HD-II-a-A-03441	437	Curtina Cnezilor Căndeș	Sat SALAȘU DE SUS, nr. 327	Sec. XV-XVII
10	HD-II-m-A-03441.01	438	Casa cnezilor (ruine)	Sat SALAȘU DE SUS, nr. 327	Sec. XV-XVII
10a	HD-II-m-A-03441.02	439	Patrușeni	Sat SALAȘU DE SUS, nr. 327	Sec. XV-XVII
11	HD-II-m-A-03441.03	440	Fortificație (de incintă cu patru turnuri cilindrice)	Sat SALAȘU DE SUS, nr. 327	Sec. XV-XVII
12	HD-II-m-A-03440	436	Biserica Iobagilor – „Sf. Petru și Pavel”	Sat SALAȘU DE SUS, nr. 248	Sec. XV-XVI
13	HD-II-m-A-03442	441	Biserica „Sf. Atanasie și Chirilă”	Sat SALAȘU DE SUS, str. Ulița Mare nr. 153	Sec. XVII

Situri arheologice înscrise în R.A.N.:




Nr.38 - Sălașu de Sus - Curtea Cnezilor Căndreș

Nr.39 - Sălașu de Sus - Așezare romană, *Primărie*

Nr.40 - Sălașu de Sus - Tezaur monetar, *Grădina lui Grigore Iștoc*

Nr.41 - Sălașu de Sus - Posibilă locuire medievală, *Biserica "Sf. Ierarh Nicolae"*

Nr.43 - Sălașu de Sus - Porțiune de drum roman, *Drumul Jiului*

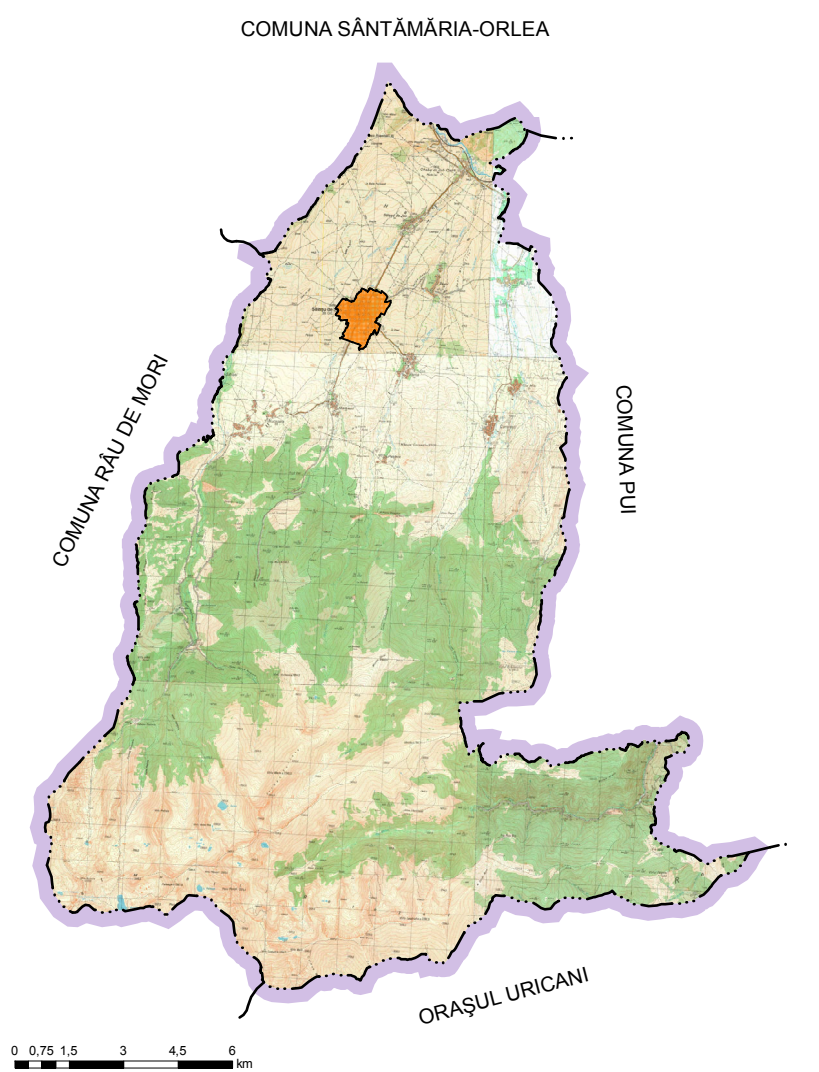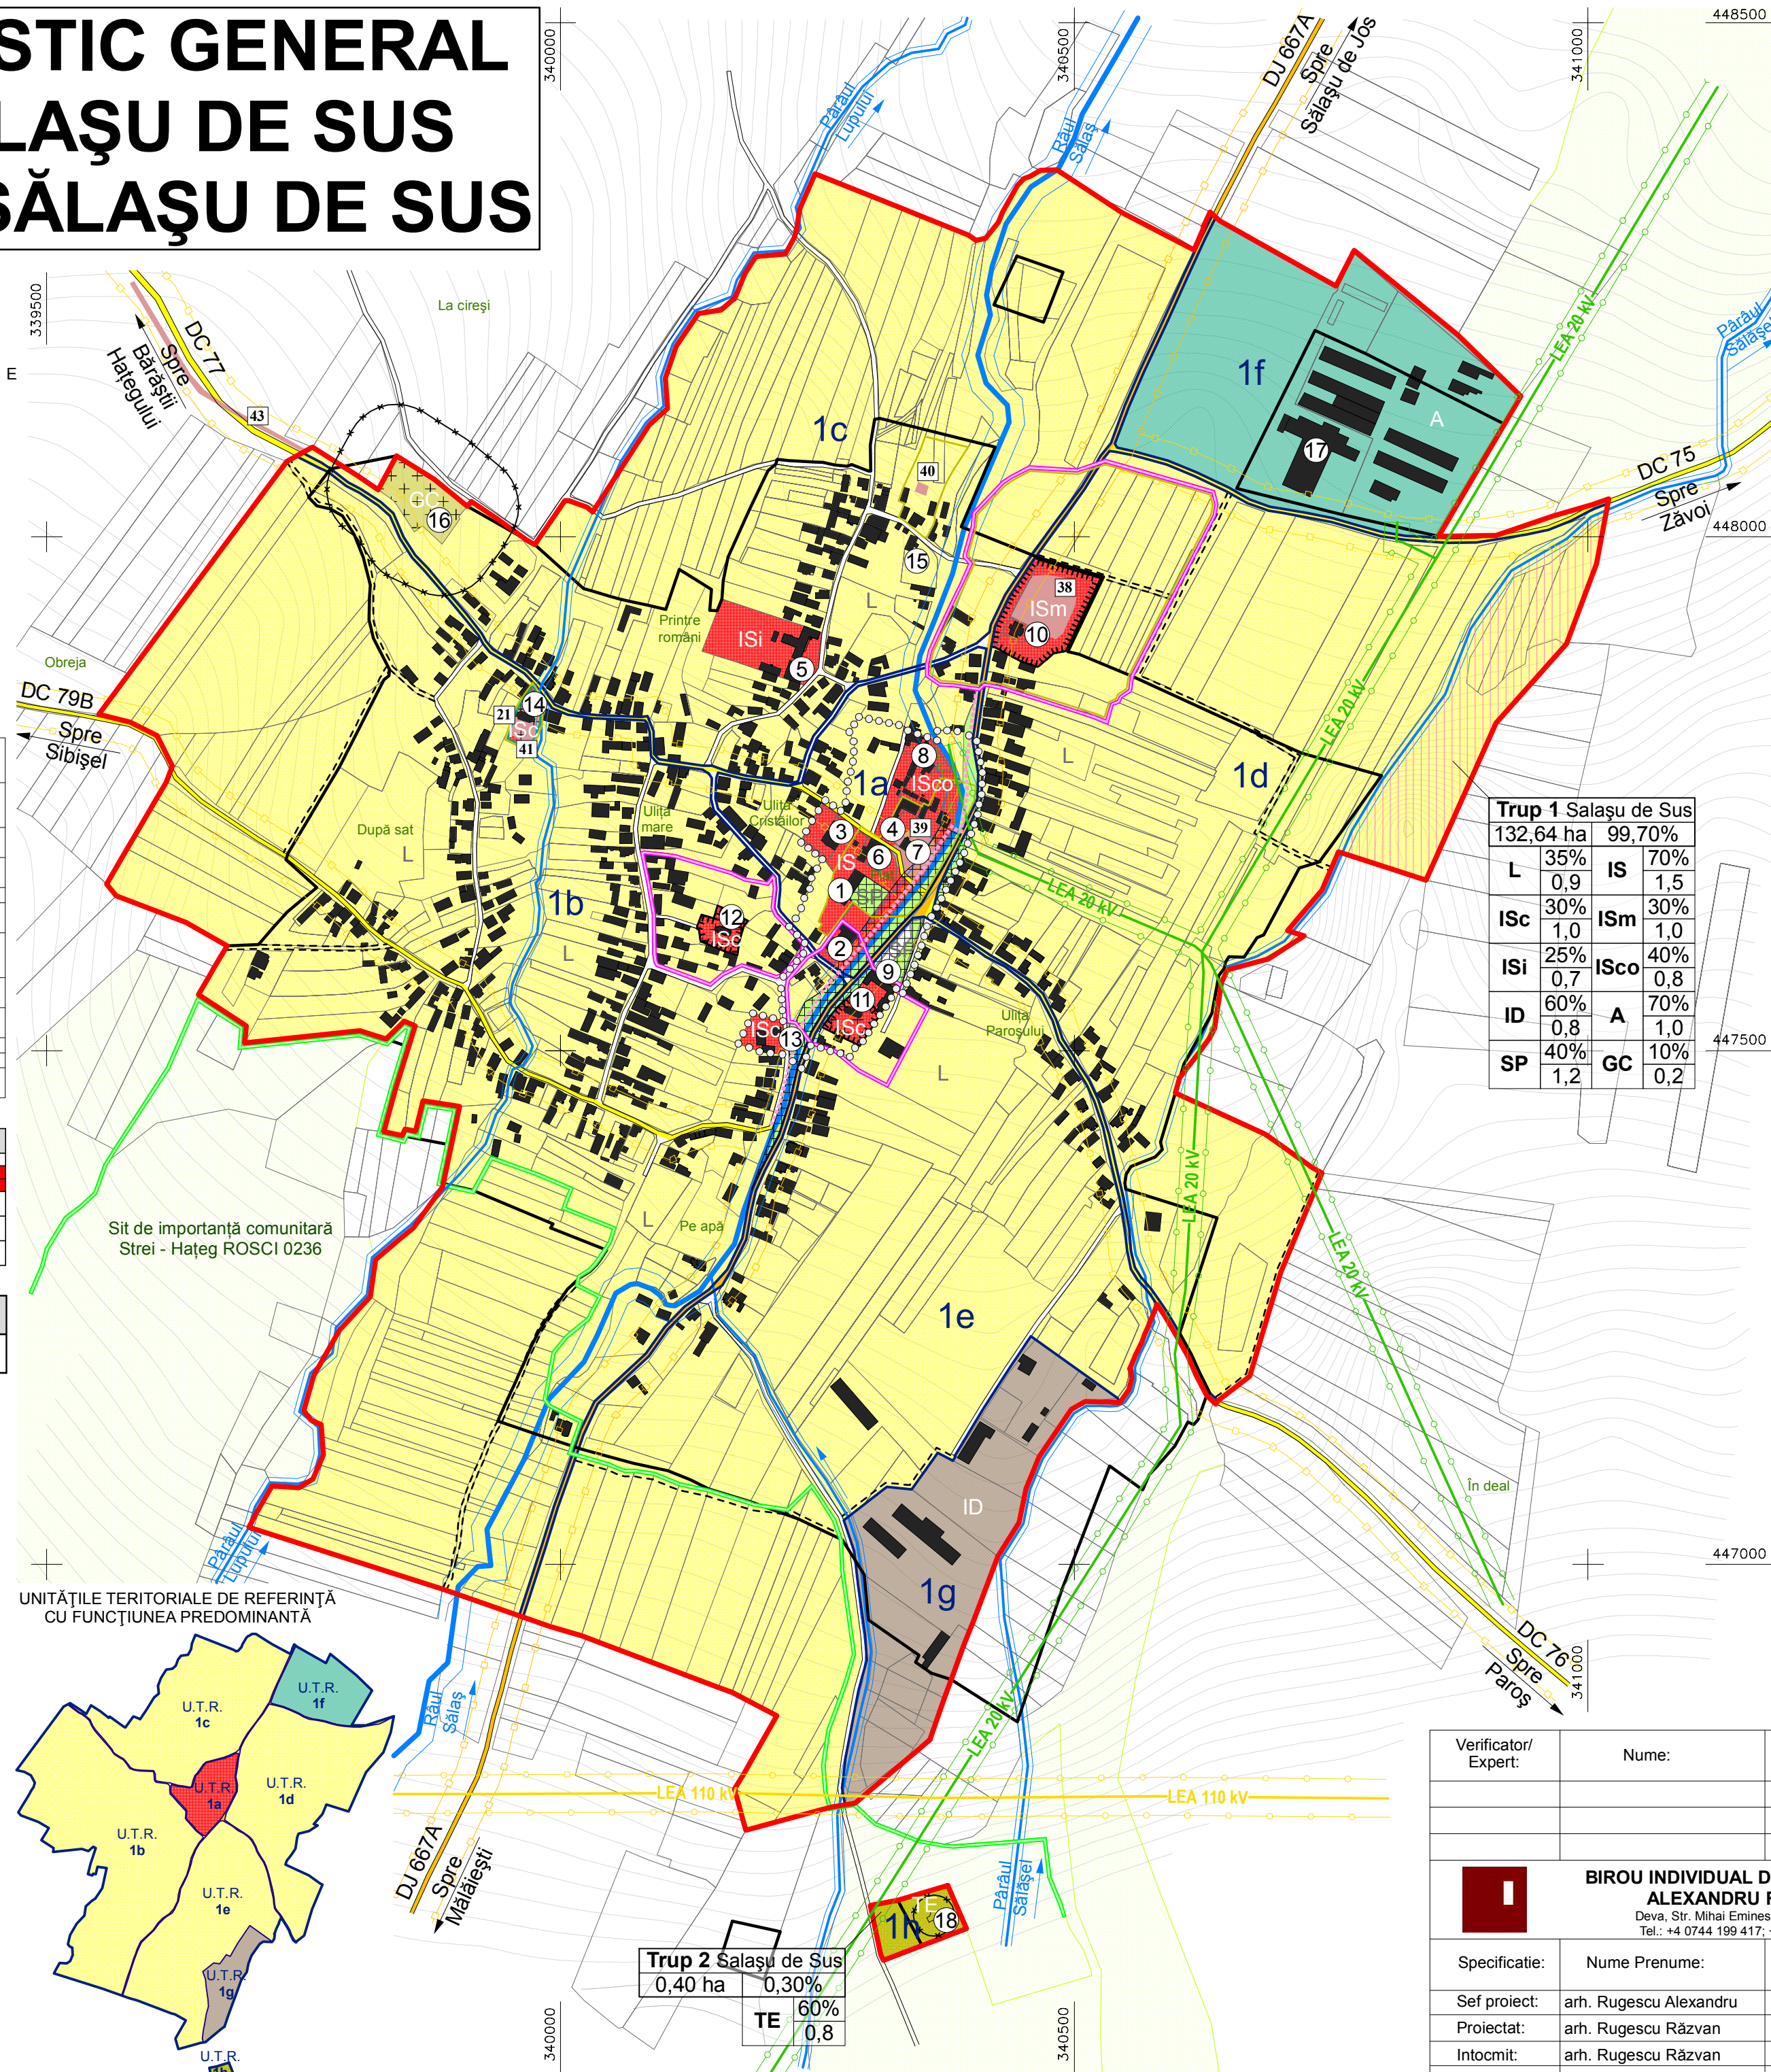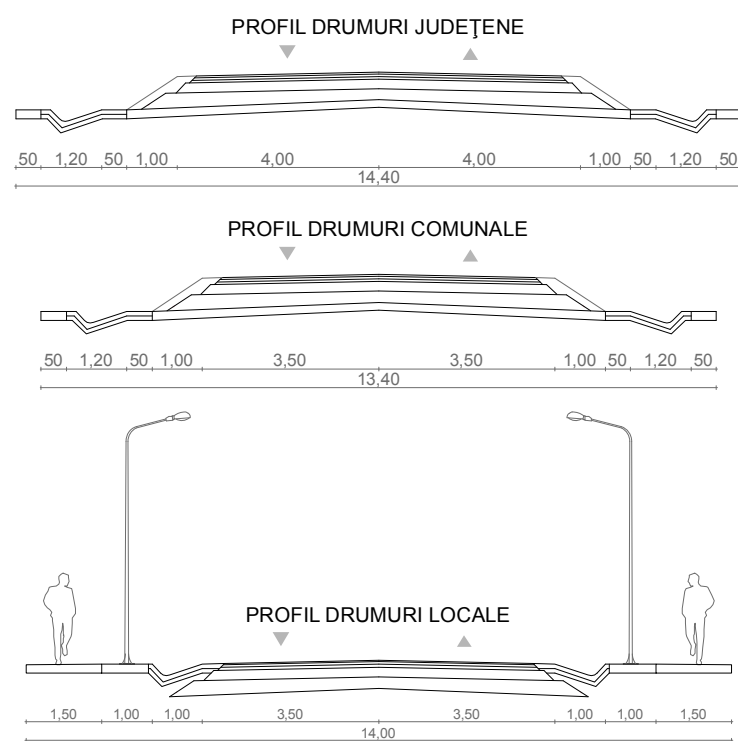

ZONĂ DE PROTECȚIE	
LIMITE	
	LIMITĂ INTRAVILAN PROPUS
	LIMITĂ INTRAVILAN EXISTENT
	LIMITE U.T.R. -URI
	LIMITĂ ZONĂ CENTRALĂ PROPUȘĂ
ZONIFICARE FUNCȚIONALĂ	
	IS - ZONE INSTITUȚII PUBLICE ȘI SERVICII
	L - ZONE LOCUINȚE ȘI FUNCȚIUNI COMPLEMENTARE
	A - ZONE UNITĂȚI AGRICOLE
	ID - ZONE UNITĂȚI INDUSTRIALE ȘI DEPOZITARE
	GC - ZONE GOSPODĂRIE COMUNALĂ
	TE - ZONE LUCRĂRI TEHNICO-EDILITARE
	SP - ZONE SPAȚII VERZI ȘI AGREMENT
CĂI DE COMUNICAȚIE	
	DRUMURI JUDEȚENE - Zp 20 m
	DRUMURI COMUNALE - Zp 18 m
	DRUMURI LOCALE EXISTENTE
	DRUMURI LOCALE PROPUSE
	TRASEU PIETONAL PROPUȘ
APE	
	APE CURGĂTOARE
ZONE DE PROTECȚIE	
	ZONE PROTEJATE NATURALE - ROSCI 0236
	MONUMENTE CLASATE ÎN L.M.I.
	ZONE DE PROTECȚIE ALE MONUMENTELOR CLASATE ÎN L.M.I.
	ZONE DE PROTECȚIE ALE SITURILOR ARHEOLOGICE ÎNSCRISE ÎN R.A.N.
	ZONE DE PROTECȚIE SANITARĂ
	ZONE DE PROTECȚIE PENTRU CĂI DE COMUNICAȚIE
	ZONE DE PROTECȚIE PENTRU REȚELE TEHNICO-EDILITARE
	ZONE DE PROTECȚIE PENTRU APE CURGĂTOARE
	INTERDICȚIE DEFINITIVĂ CONSTRUIRE - ZONĂ PIAȚA CENTRALĂ
	INTERDICȚIE TEMPORARĂ CONSTRUIRE - P.U.Z. MIN.5 PARCELE/ 5.000 mp
	SITURI ARHEOLOGICE ÎNSCRISE ÎN R.A.N.
	OBIECTIVE DE PATRIMONIU LOCAL PROPUSE PENTRU CLASARE ÎN L.M.I.
	PĂȘUNI / FĂNEȚE

Verificator/ Expert:	Nume:	Semnatura:	Cerinta:	Referat / Expertiza nr./data:	
 BIROU INDIVIDUAL DE ARHITECTURA ALEXANDRU RUGESCU Deva, Str. Mihai Eminescu, Bl. 48B, Ap. 5 Tel.: +4 0744 199 417; +4 0740 849 323				Beneficiar: COMUNA SĂLAȘU DE SUS Str. Principala, Nr. 114A, Sălașu de Sus Jud. Hunedoara	Proiect nr.: 03/2015
Specificatie:	Nume Prenume:	Semnatura:	Data 2021	Titlu proiect: REACTUALIZARE PLAN URBANISTIC GENERAL COMUNA SĂLAȘU DE SUS Jud. Hunedoara	Faza : P.U.G.
Sef proiect:	arh. Rugescu Alexandru		Scara 1:5000	Titlu plansa: LOCALITATEA SĂLAȘU DE SUS REGLEMENTĂRI URBANISTICE ZONIFICARE ȘI UNITĂȚI TERITORIALE DE REFERINȚĂ	Plansa nr.: 3
Proiectat:	arh. Rugescu Răzvan				
Intocmit:	arh. Rugescu Răzvan				
Verificat:	arh. Rugescu Alexandru				