COMUNA **SĂLAŞU DE SUS**
LOCALITATEA **SĂLAŞU DE SUS**
OBIECTIVE CU VALOARE DE PATRIMONIU

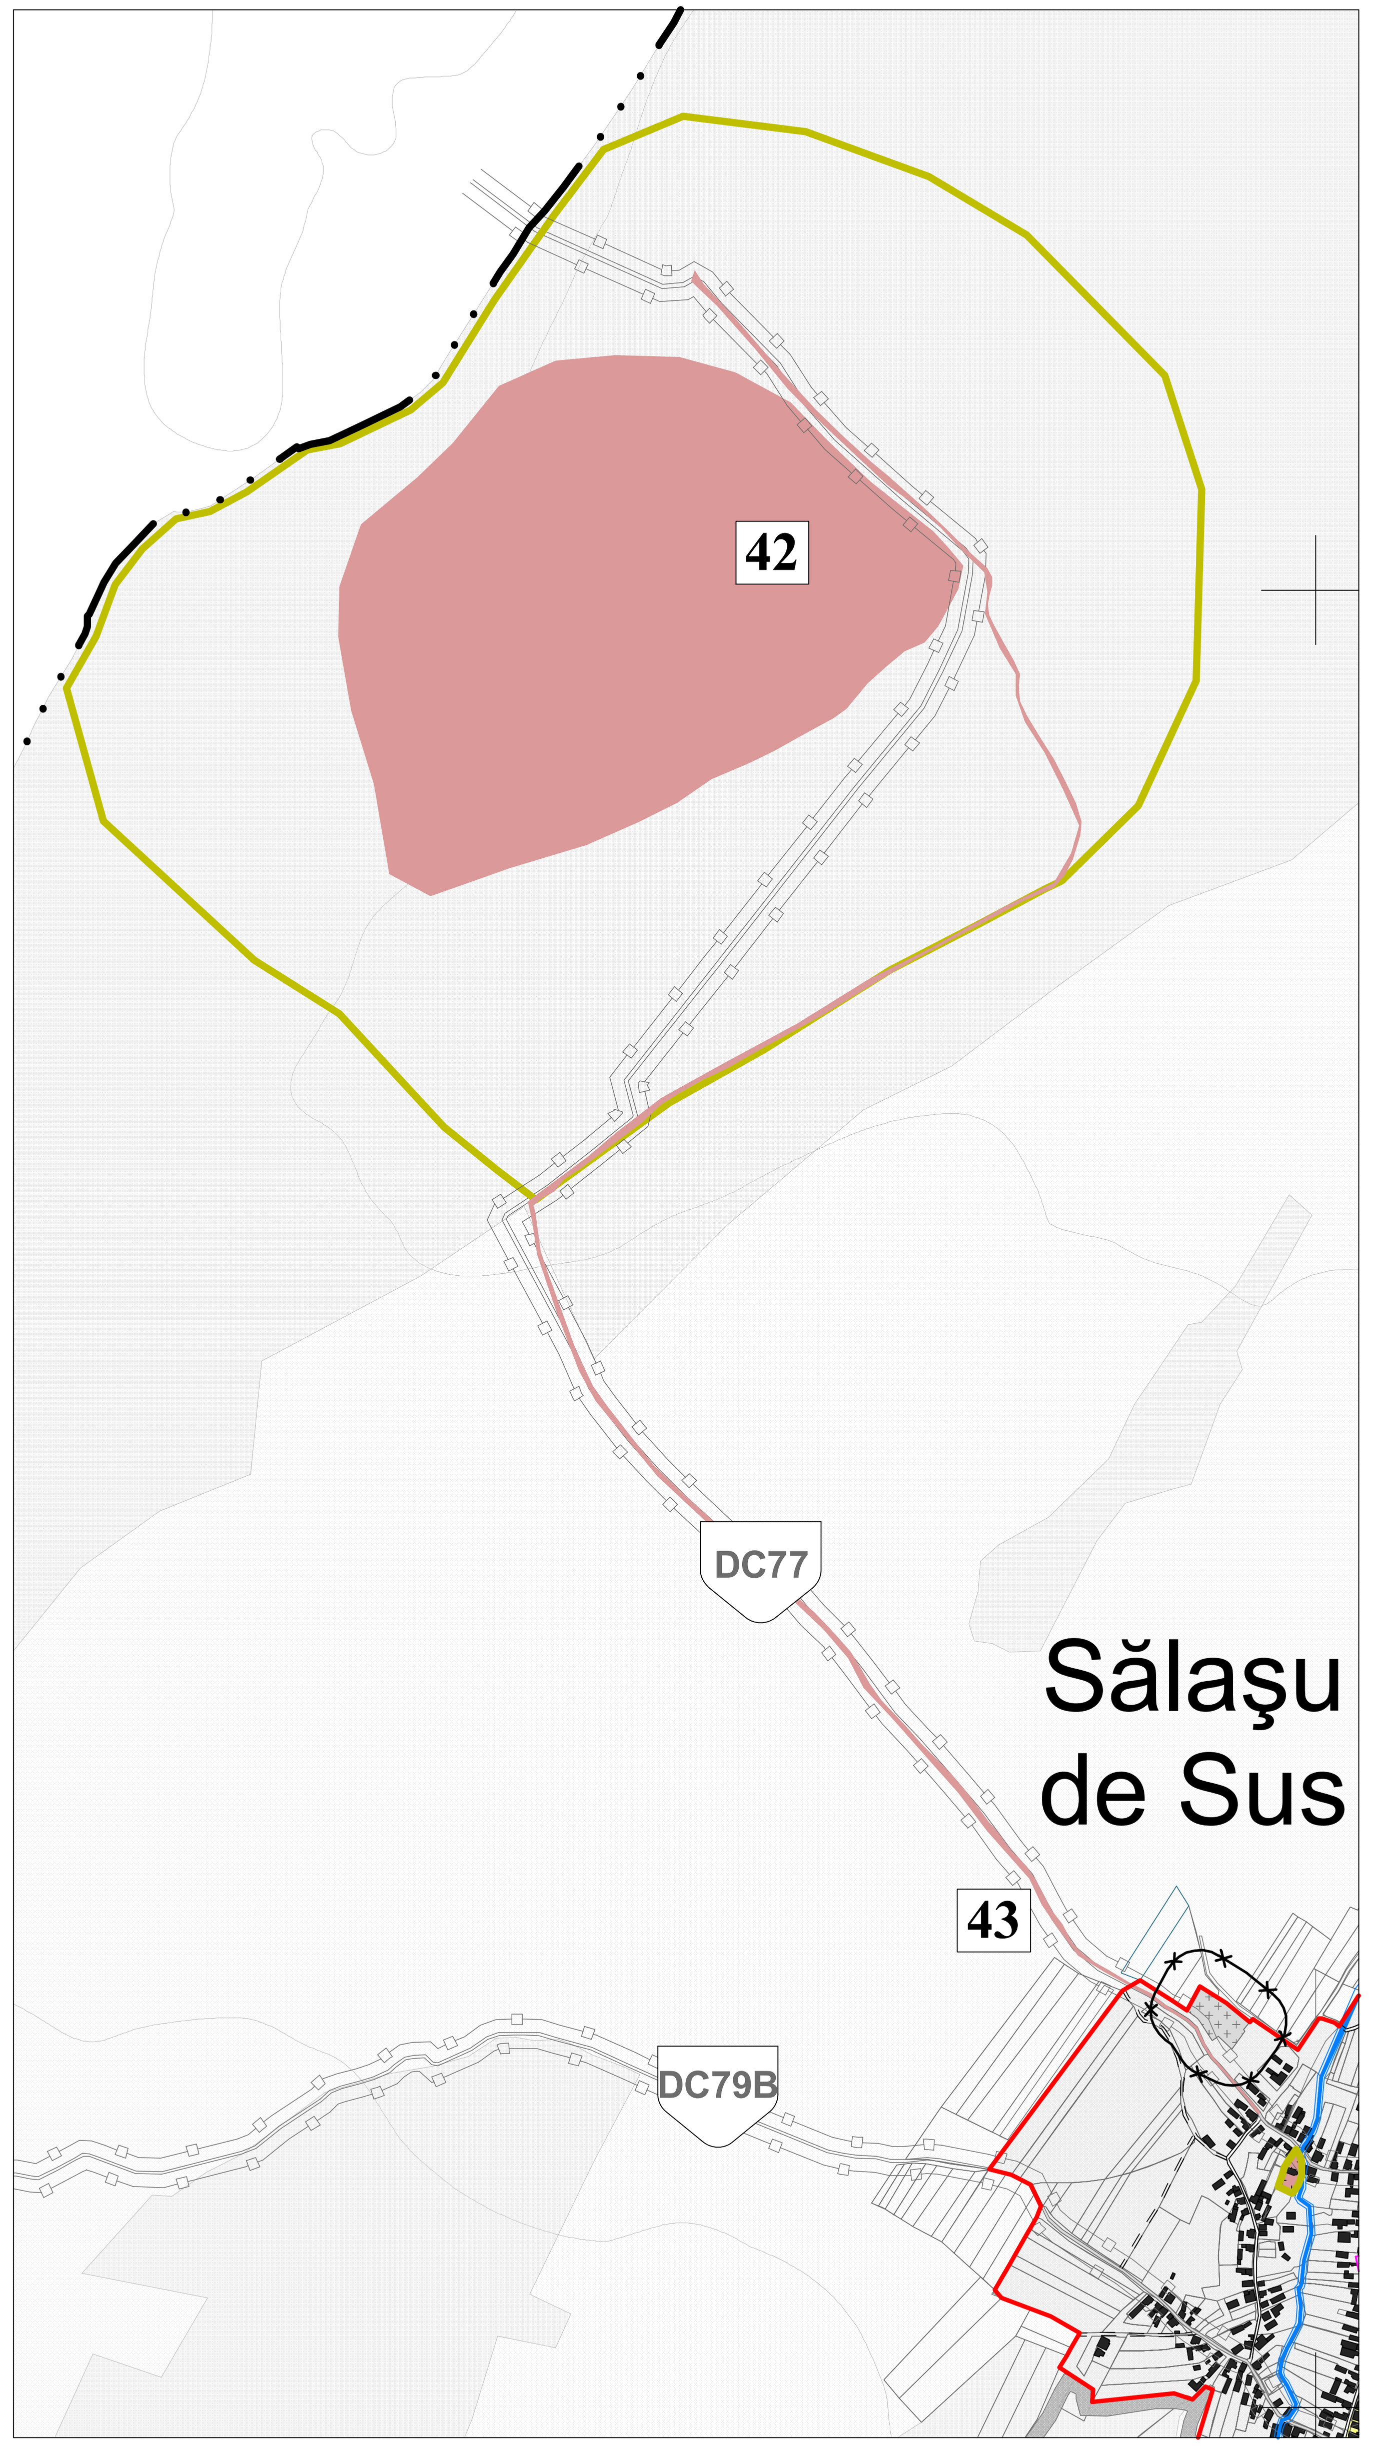

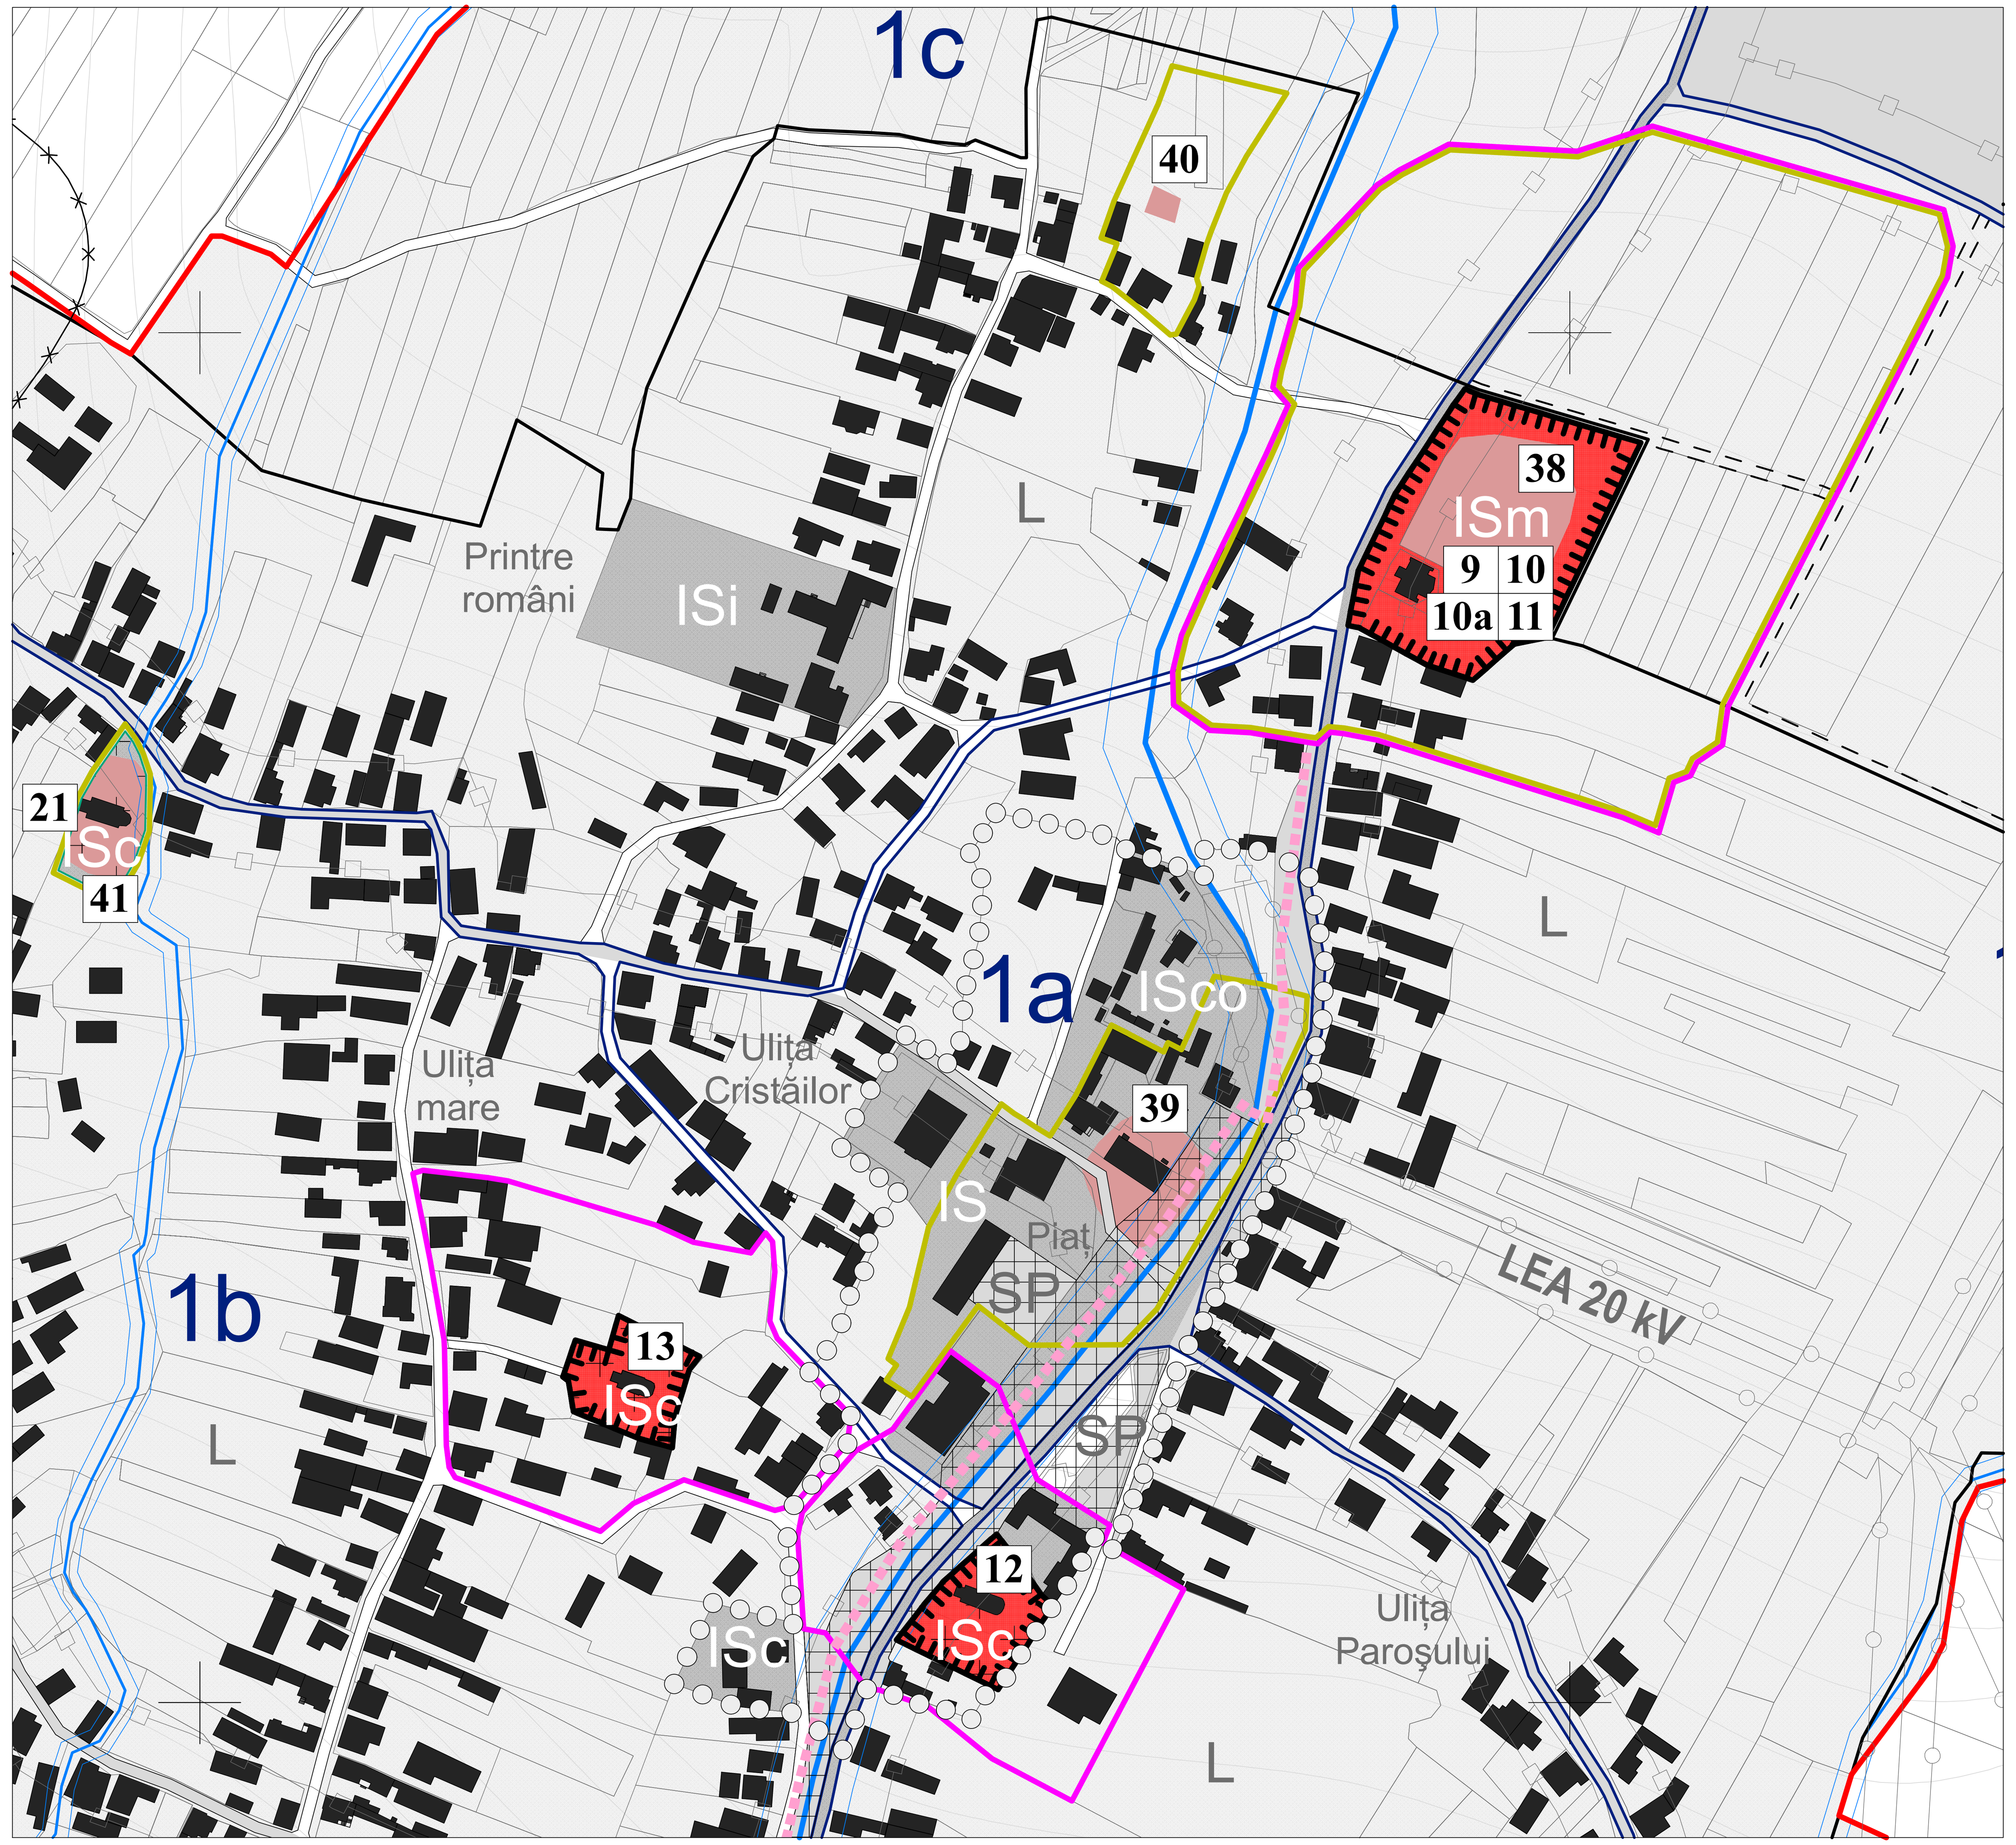

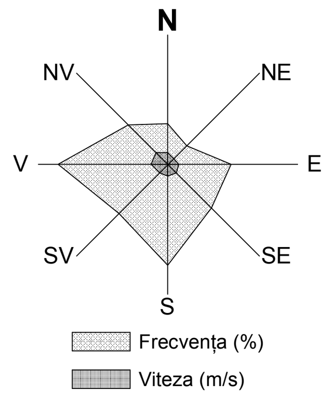

INVENTAR DE COORDONATE
MONUMENTE CLASATE ÎN L.M.I. ŞI SITURI ARHEOLOGICE ÎNSCRISE ÎN R.A.N.
CU ZONELE DE PROTECŢIE AFERENTE

9. Sălașu de Sus
Curtea Cnezilor Cândreș
(Cod LMI 2015 HD-II-a-A-03441)

Nr.	X - nord	Y - est
1	447886,28410	340479,68766
2	447873,22006	340464,66245
3	447878,65661	340447,84086
4	447881,44931	340442,77874
5	447886,23701	340433,99556
6	447892,28608	340423,13574
7	447904,98858	340429,15746
8	447906,30759	340430,07427
9	447915,42472	340434,39467
10	447923,78284	340438,38575
11	447927,49923	340440,23785
12	447956,64727	340455,45971
13	447977,45730	340466,43510
14	447959,88314	340525,87026
15	447934,03454	340513,44797
16	447933,20378	340513,04872
17	447920,30948	340506,85199
18	447917,64974	340505,57377
19	447888,77061	340491,69507

10. Sălașu de Sus
Curtea Cnezilor Cândreș - Casa cnezială/Paraclis
(Cod LMI 2015 HD-II-m-A-03441.01/HD-II-m-A-03441.02)

Nr.	X - nord	Y - est
1	447915,42472	340434,39467
2	447921,04881	340438,14022
3	447913,22551	340452,16508
4	447904,90487	340451,93668
5	447900,26046	340442,01411
6	447906,30759	340430,07427

11. Sălașu de Sus
Curtea Cnezilor Cândreș - Fortificație
(Cod LMI 2015 HD-II-m-A-03441.03)

Nr.	X - nord	Y - est
1	447896,34317	340426,59717
2	447895,15601	340429,05819
3	447894,33233	340430,61884
4	447894,39379	340430,63829
5	447877,50480	340465,64974
6	447874,96479	340464,59141
7	447892,85066	340425,22133
8	447904,38652	340430,40717
9	447902,69318	340433,26468
10	447894,39379	340430,63829
11	447895,15601	340429,05819
12	447896,34317	340426,80883
13	447954,44578	340456,01889
14	447953,49328	340456,86556
15	447922,69572	340441,30803
16	447923,64822	340439,61469
17	447959,94913	340516,76735
18	447958,78496	340520,04819
19	447897,93067	340493,69563
20	447899,51817	340490,09729
21	447975,11822	340474,34580
22	447966,11228	340504,80354
23	447962,91247	340503,85565
24	447972,22582	340473,58726

Zona de protecție pentru obiectivele nr. 9, 10 și 11

Nr.	X - nord	Y - est
1	447866,40912	340353,93707
2	447881,66870	340356,35931
3	447889,60913	340358,27448
4	447896,29150	340361,34790
5	447925,63153	340374,84149
6	447951,74292	340387,33191
7	447973,60748	340397,27533
8	447981,11792	340391,89172
9	448002,38489	340397,37830
10	448011,29712	340399,66492
11	448023,61987	340400,98328
12	448046,20471	340422,21472
13	448053,94067	340429,49768
14	448068,58228	340455,43768
15	448066,15430	340502,73071
16	448075,47009	340530,54388
17	448067,73950	340556,60889
18	448044,88129	340636,44067
19	448031,43707	340639,98291
20	448020,11548	340637,85748
21	447980,73669	340617,70227
22	447977,00092	340615,79028
23	447945,57709	340599,70648
24	447863,52509	340557,71008
25	447849,38770	340555,73511
26	447843,09888	340546,34509
27	447838,28369	340543,99988
28	447835,90771	340537,96008
29	447817,45209	340532,43011
30	447821,79547	340522,22070
31	447841,34747	340461,85651
32	447851,04572	340429,63129
33	447853,73669	340417,38287
34	447855,00409	340392,47388
35	447857,21753	340359,94592

12. Sălașu de Sus
Biserica iobagilor "Sfinții Apostoli Petru și Pavel"
(Cod LMI 2015 HD-II-m-A-03440)

Nr.	X - nord	Y - est
1	447542,86290	340279,54084
2	447540,90964	340284,98838
3	447538,19772	340292,55180
4	447537,83219	340293,09543
5	447536,81620	340293,51570
6	447535,72371	340293,63947
7	447534,46491	340293,39744
8	447533,21567	340292,65138
9	447532,62176	340291,99392
10	447532,09857	340290,98285
11	447532,22447	340290,05084
12	447536,97748	340277,42935
13	447538,04992	340277,82501
14	447539,13699	340275,14845
15	447542,75612	340276,46361
16	447541,83668	340279,16170

Zona de protecție pentru obiectivul nr. 12

Nr.	X - nord	Y - est
1	447599,80609	340252,89911
2	447628,65472	340274,08368
3	447615,60272	340291,62048
4	447580,98633	340305,15930
5	447563,34613	340334,39368
6	447556,81189	340332,00470
7	447556,02429	340333,10529
8	447541,37512	340359,07129
9	447466,05908	340315,27911
10	447479,57050	340289,12109
11	447498,48413	340265,76068
12	447504,64587	340247,94733
13	447505,07330	340242,26508
14	447525,48871	340228,25671
15	447527,01093	340220,36011
16	447560,59668	340218,57428
17	447569,44409	340219,83832
18	447591,88287	340239,37012

13. Sălașu de Sus
Biserica "Sfinții Atanasie și Chiril"
(Cod LMI 2015 HD-II-m-A-03342)

Nr.	X - nord	Y - est
1	447621,00156	340150,96171
2	447619,92742	340153,84189
3	447621,22952	340154,34044
4	447618,37609	340162,51812
5	447618,13283	340162,43304
6	447617,23690	340164,71076
7	447616,41617	340165,83084
8	447615,08806	340166,01726
9	447612,42764	340165,19022
10	447611,57491	340164,06979
11	447611,66565	340162,68417
12	447612,44254	340160,36315
13	447612,20148	340160,27205
14	447615,26910	340152,17229
15	447616,58720	340152,62685
16	447617,59265	340149,79007

Zona de protecție pentru obiectivul nr. 13

Nr.	X - nord	Y - est
1	447693,04791	340092,12091
2	447692,63049	340095,69373
3	447691,59131	340104,58569
4	447690,35730	340112,56830
5	447678,35468	340152,66229
6	447674,24512	340166,39050
7	447668,05267	340180,14111
8	447666,15430	340190,43011
9	447664,20251	340201,00812
10	447671,44568	340206,47632
11	447668,21790	340209,04810
12	447650,13013	340208,04211
13	447635,09967	340206,21808
14	447634,89349	340206,43408
15	447633,98169	340206,42273
16	447633,51367	340207,87891
17	447632,68811	340208,74353
18	447617,55072	340222,92932
19	447610,28333	340229,46692
20	447604,64331	340237,57532
21	447594,50928	340236,35291
22	447572,07031	340216,82129
23	447570,07709	340209,88489
24	447581,39093	340176,72113
25	447572,71069	340158,26910
26	447562,50110	340146,11047
27	447582,14532	340093,18372
28	447585,86011	340091,07068
29	447594,63129	340089,92072
30	447604,78088	340089,71613
31	447629,87671	340089,20990
32	447630,28491	340089,20172
33	447655,37433	340085,14948
34	447693,24951	340078,13373
35	447694,29492	340081,44952

38. Sălașu de Sus
Sit arheologic Curtea Cnezilor Cândreș

Nr.	X - nord	Y - est
1	447886,28410	340479,68766
2	447873,22006	340464,66245
3	447878,65661	340447,84086
4	447881,44931	340442,77874
5	447886,23701	340433,99556
6	447892,28608	340423,13574
7	447904,98858	340429,15746
8	447906,30759	340430,07427
9	447915,42472	340434,39467
10	447923,78284	340438,38575
11	447927,49923	340440,23785
12	447956,64727	340455,45971
13	447977,45730	340466,43510
14	447959,88314	340525,87026
15	447934,03454	340513,44797
16	447933,20378	340513,04872
17	447920,30948	340506,85199
18	447917,64974	340505,57377
19	447888,77061	340491,69507

Zona de protecție pentru obiectivul nr. 38

Nr.	X - nord	Y - est
1	447856,34978	340366,39803
2	447856,82437	340365,72362
3	447858,36709	340363,53135
4	447864,01921	340355,49944
5	447864,32929	340355,29672
6	447873,84748	340355,11781
7	447876,32863	340355,07117
8	447881,66871	340356,35928
9	447882,84331	340356,64262
10	447889,60913	340358,27448
11	447896,29150	340361,34790
12	447925,63153	340374,84149
13	447951,74292	340387,33191
14	447973,60748	340397,27533
15	447981,11792	340391,89172
16	448002,38489	340397,37830
17	448011,29712	340399,66492
18	448023,61987	340400,98328
19	448046,20471	340422,21472
20	448053,94067	340429,49768
21	448068,58228	340455,43768
22	448066,15430	340502,73071
23	448075,47009	340530,54388
24	448067,73950	340556,60889
25	448044,88129	340636,44067
26	448031,43707	340639,98291
27	448020,11548	340637,85748
28	447980,73669	340617,70227
29	447977,00092	340615,79028
30	447945,57709	340599,70648
31	447863,52509	340557,71008
32	447849,38770	340555,73511
33	447843,09888	340546,34509
34	447838,28369	340543,99988
35	447835,90771	340537,96008
36	447817,45209	340532,43011
37	447821,79547	340522,22070
38	447841,34747	340461,85651
39	447851,04572	340429,63129
40	447853,73669	340417,38287
41	447853,98571	340412,48883
42	447849,97390	340407,98665
43	447853,94399	340383,29672
44	447854,79535	340368,60695

39. Sălașu de Sus
Sit arheologic Așezare din epoca romană, *Primărie*

Nr.	X - nord	Y - est
1	447704,01409	340327,34685
2	447711,95160	340335,68124
3	447715,44411	340343,61875
4	447711,55473	340353,69940
5	447704,70883	340361,49920
6	447698,14033	340366,16130
7	447691,07594	340366,47880
8	447684,24967	340362,74817
9	447676,15341	340356,39815
10	447669,48589	340350,68314
11	447666,15214	340345,60313
12	447664,64401	340341,31687
13	447672,81965	340331,79186
14	447678,94000	340327,04359
15	447687,02780	340323,13996
16	447694,59280	340320,78701

Zona de protecție pentru obiectivul nr. 39

Nr.	X - nord	Y - est
1	447630,40600	340302,53700
2	447631,80023	340300,74194
3	447643,84300	340285,23700
4	447610,90400	340261,04900
5	447617,77300	340250,47500
6	447623,15000	340254,32300
7	447625,49700	340251,14500
8	447647,17834	340258,69199
9	447673,46900	340265,87300
10	447695,35583	340277,76985
11	447718,92426	340292,00420
12	447707,44867	340309,19597
13	447710,25000	340312,19000
14	447721,63000	340319,64300
15	447746,34500	340332,19300
16	447747,42434	340332,35307
17	447737,55952	340351,80508
18	447740,91418	340353,27183
19	447738,75400	340358,47600
20	447765,10800	340370,24300
21	447762,68128	340384,79311
22	447757,38438	340406,10118
23	447745,08521	340405,51058
24	447721,91671	340394,76400
25	447684,07880	340375,47711
26	447657,02660	340359,71579
27	447642,41648	340350,92922
28	447629,09100	340337,92534

40. Sălașu de Sus
Sit arheologic Tezaur monetar, *Grădina lui Grigore Iștoc*

Nr.	X - nord	Y - est
1	448044,39957	340347,12508
2	448054,37708	340350,85280
3	448049,57870	340360,98059
4	448040,17465	340358,71803

Zona de protecție pentru obiectivul nr. 40

Nr.	X - nord	Y - est
1	448079,73147	340348,13289
2	448085,52499	340350,58281
3	448097,00519	340354,51386
4	448094,68672	340390,37573
5	448094,09682	340399,50021
6	448094,05535	340400,14162
7	448089,71569	340397,85545
8	448088,82582	340397,38666
9	448073,75505	340387,97448
10	448051,01834	340374,60932
11	448041,80827	340370,97066
12	448032,18146	340367,35228
13	448019,77914	340363,84428
14	448016,87894	340364,69698
15	448012,82122	340363,24695
16	448011,97076	340362,94303
17	447999,45180	340356,32652
18	447998,98831	340354,34403
19	448008,00176	340343,88991
20	448014,75165	340335,49578
21	448015,62284	340334,40238
22	448016,77567	340332,95550
23	448017,33787	340331,53197
24	448018,75047	340329,16775
25	448032,51404	340334,74281
26	448034,50194	340328,87425
27	448048,04995	340333,63644
28	448052,76269	340335,79163

41. Sălașu de Sus
Sit arheologic Posibilă locuire medievală, *Biserica "Sf. Nicolae"*

Nr.	X - nord	Y - est
1	447808,51059	339949,94380
2	447817,08525	339952,79589
3	447836,48878	339960,54681
4	447845,85010	339966,73608
5	447843,80854	339976,47520
6	447838,64025	339980,38447
7	447818,44769	339980,12098
8	447806,57825	339975,91823
9	447799,69081	339971,82831
10	447802,66575	339959,27725

Zona de protecție pentru obiectivul nr. 41

Nr.	X - nord	Y - est
1	447854,57791	339972,83644
2	447850,70017	339975,58207
3	447845,84435	339978,03209
4	447838,64025	339980,38447
5	447832,34269	339980,39892
6	447818,44769	339980,12098
7	447806,57825	339975,91823
8	447799,69081	339971,82831
9	447794,64268	339967,18117
10	447803,63684	339948,32269
11	447820,85600	339954,05011
12	447829,91060	339956,90498
13	447838,92375	339961,89486

42. Sălașu de Sus
Sit arheologic *Șasa*

Nr.	X - nord	Y - est
1	450096,31297	338683,92212
2	450161,40061	338760,91603
3	450208,23195	338810,12863
4	450287,60711	338873,62875
5	450322,53218	338952,21016
6	450329,67594	339033,96657
7	450327,29469	339122,86675
8	450306,65715	339199,86066
9	450264,58831	339276,06081
10	450212,99446	339326,86091
11	450155,33443	339387,00729
12	450087,20408	339472,33559
13	450064,05299	339494,16376
14	450039,57899	339514,00755
15	450007,16746	339507,39295
16	449981,37054	339493,50230
17	449955,18547	339479,33451
18	449933,74544	339460,42931
19	449921,17771	339433,97093
20	449900,67246	339408,17400
21	449877,52137	339383,03853
22	449841,80255	339353,27285
23	449828,75005	339335,25168
24	449808,06811	339296,38732
25	449783,59410	339253,39244
26	449767,05761	339218,33508
27	449744,56798	339166,74123
28	449712,81792	339119,77759
29	449685,69807	339065,53790
30	449654,09192	338994,71115
31	449622,34185	338889,93594
32	449583,18344	338779,86905
33	449613,87517	338722,71894
34	449737,70042	338701,55223
35	449840,35896	338669,80217
36	449941,95916	338651,81046
37	450010,75096	338653,92713

Zona de protecție pentru obiectivul nr. 42

Nr.	X - nord	Y - est
1	450611,53540	339007,68720
2	450657,27542	339117,36307
3	450635,63601	339286,29499
4	450573,72339	339456,15783
5	450492,76072	339591,09559
6	450299,08534	339781,59598
7	450141,92252	339832,39608
8	449878,39699	339824,45856
9	449705,35915	339745,08340
10	449602,51129	339639,42265
11	449590,25315	339614,52329
12	449539,31082	339518,60496
13	449478,76232	339402,74222
14	449369,50551	339229,34412
15	449295,15745	339097,31677
16	449161,97916	338913,66911
17	449203,70815	338859,25663
18	449262,44576	338787,81899
19	449330,70840	338724,31886
20	449418,66545	338643,11324
21	449492,63372	338525,88096
22	449684,72161	338317,91805
23	449868,37880	338266,86070
24	449939,49750	338307,36730
25	450011,07080	338333,97700
26	450060,06240	338371,70600
27	450101,76854	338418,29544
28	450111,79970	338465,02530
29	450139,12127	338515,99082
30	450196,90170	338599,03250
31	450205,13050	338643,82620
32	450252,01440	338741,33560
33	450289,00280	338785,78620
34	450404,29227	338857,28454
35	450521,06600	338939,30130

43. Sălașu de Sus
Sit arheologic Porțiune de drum roman, *Drumul Jiului*

Nr.	X - nord	Y - est
1	450447,06298	339143,85707
2	450428,89930	339155,78980
3	450382,59712	339198,38781
4	450302,95738	339266,91503
5	450255,33229	339310,30678
6	450219,34888	339347,34852
7	450183,10089	339386,77152
8	450162,46335	339411,64240
9	450121,45285	339458,47374
10	450089,43820	339491,54673
11	450059,80481	339521,18012
12	450036,25685	339547,37392
13	450023,55682	339553,98852
14	450012,17972	339554,51768
15	450000,53803	339551,07809
16	449985,98591	339547,90309
17	449971,69839	339550,01976
18	449957,41086	339556,63436
19	449932,53997	339570,12813
20	449908,99201	339583,88649
21	449889,67739	339592,08859
22	449872,21485	339590,76567
23	449852,63565	339592,61776
24	449833,05644	339601,34903
25	449801,04179	339621,19282
26	449772,73132	339638,91994
27	449743,36251	339654,00122
28	449711,34786	339669,61166
29	449685,94781	339677,28460
30	449667,69153	339675,96168
31	449634,61854	339665,37832
32	449611,86433	339653,20747
33	449595,72472	339638,91994
34	449576,67468	339596,58652
35	449551,01004	339550,28434
36	449494,65368	339443,65705
37	449467,40154	339397,88404
38	449419,24728	339320,36097
39	449369,50551	339229,34412
40	449346,48672	339189,65654
41	449329,81794	339154,46688
42	449312,09082	339122,45224
43	449295,15745	339097,31677
44	449270,55115	339070,85838
45	449227,42398	339013,44369
46	449208,90311	338988,57280
47	449193,02808	338963,70192
48	449176,88846	338950,73731
49	449165,77594	338931,68727
50	449156,25092	338921,63309
51	449148,57799	338924,27892
52	449093,27996	338931,42269
53	449065,76324	338941,21229
54	449015,75689	338958,67483
55	448957,28386	338979,84154
56	448907,27751	339003,91867
57	448881,34829	339022,43954
58	448839,01487	339056,04169
59	448797,73979	339088,32092
60	448757,52304	339129,59600
61	448709,36878	339182,77736
62	448683,43956	339208,70658
63	448652,74783	339243,36706
64	448622,84985	339277,76296
65	448595,06851	339309,24844
66	448574,43101	339328,82765
67	448541,09344	339358,99021
68	448519,66215	339372,74857
69	448497,17252	339385,44860
70	448474,41831	339401,32363
71	448441,87449	339432,27994
72	448412,50568	339458,47374
73	448383,93063	339486,51963
74	448368,54678	339501,07174
75	448346,88889	339519,59261
76	448326,78051	339534,40931
77	448307,99506	339547,90309
78	448293,44295	339560,86770
79	448266,71998	339580,44690
80	448244,49493	339601,87820
81	448224,65114	339615,37197
82	448203,21985	339626,48450
83	448183,90523	339636,53868
84	448165,11977	339650,82621
85	448139,71972	339664,58457
86	448124,37386	339679,13668
87	448112,73217	339696,07005
88	448101,09048	339715,38467
89	448083,62794	339745,01807
90	448069,53836	339773,34919
91	448056,86696	339788,30391
92	448048,84283	339801,18157
93	448033,84602	339824,89881
94	448022,90090	339837,30170
95	448006,51218	339844,48830
96	447991,57273	339852,68982
97	447979,43981	339861,21841
98	447964,86554	339874,66735
99	447946,70854	339889,90633
100	447918,42694	339913,58080
101	447905,89911	339923,30585
102	447902,83003	339921,81732
103	447906,10976	339918,07857
104	447922,64207	339905,24493
105	447940,15579	339890,18386
106	447956,91348	339876,11931
107	447979,68188	339855,45810
108	447998,28979	339843,72621
109	448020,49286	339833,98996
110	448030,66657	339822,54489
111	448049,38277	339791,35687
112	448063,04354	339773,96416
113	448076,12699	339751,07704
114	448099,93954	339708,21445
115	448121,37083	339672,49563
116	448163,43966	339641,53932
117	448192,01472	339622,48928
118	448227,73354	339605,02674
119	448294,40868	339546,28913
120	448346,00253	339507,39530
121	448392,04012	339466,91397
122	448449,19024	339415,32011
123	448491,25907	339376,42629
124	448531,74040	339355,78875
125	448573,01548	339320,86368
126	448615,08443	339275,61984
127	448659,53441	339224,81973
128	448737,32206	339141,47582
129	448783,35965	339092,26322
130	448830,19100	339054,16314
131	448887,34111	339007,33180
132	448928,61620	338984,31300
133	449008,78511	338953,35669
134	449088,95402	338926,36914
135	449135,41022	338919,35008
136	449161,97916	338913,66911
137	449171,16101	338925,52967
138	449226,10599	338998,91173
139	449256,43560	339034,05477
140	449305,11903	339097,55490
141	449351,68579	339181,16340
142	449407,77757	339284,88027
143	449469,16103	339383,30547
144	449512,55278	339471,14731
145	449568,64456	339570,63084
146	449602,51129	339639,42265
147	449642,72804	339662,70603
148	449680,82812	339674,34772
149	449730,56988	339652,12267
150	449781,36998	339626,72262
151	449823,70340	339599,20590
152	449860,48056	339586,77046
153	449889,84937	339586,77046
154	449925,56819	339564,54541
155	449973,19328	339543,90787
156	450003,35584	339547,08288
157	450030,34340	339543,11412
158	450056,53720	339516,12657
159	450093,04977	339481,99525
160	450124,00609	339447,07018
161	450150,19989	339410,55761
162	450185,12496	339373,25128
163	450238,30631	339316,10117
164	450283,55015	339272,44483
165	450338,31901	339227,20099
166	450397,05663	339175,60714
167	450431,98170	339139,09456

Obiective clasate în Lista Monumentelor Istorice:

Nr. Crt	Cod LMI	Nr. Crt LMI	Denumire	Adresă	Datare
9	**HD-II-a-A-03441**	437	Curtea Cnezilor Cândreș	Sat SĂLAȘU DE SUS, nr. 327	Sec. XV-XVII
10	**HD-II-m-A-03441.01**	438	Casa cnezială (ruine)	Sat SĂLAȘU DE SUS, nr. 327	Sec. XV-XVII
10a	**HD-II-m-A-03441.02**	439	Paraclis	Sat SĂLAȘU DE SUS, nr. 327	Sec. XV-XVII
11	**HD-II-m-A-03441.03**	440	Fortificație (zid incintă cu patru turnuri la colțuri)	Sat SĂLAȘU DE SUS, nr. 327	Sec. XV-XVII
12	**HD-II-m-A-03440**	436	Biserica iobagilor – "Sf. Petru și Pavel"	Sat SĂLAȘU DE SUS, nr. 248	Sec. XV-XVI
13	**HD-II-m-A-03442**	441	Biserica "Sf. Atanasie și Chiril"	Sat SĂLAȘU DE SUS, str. Ulița Mare nr. 153	Sec. XVII

Obiective de patrimoniu local propuse pentru a fi clasate în L.M.I.:

Nr. Crt.	Denumire	Localitate	Datare
21	**Biserica" Sf. Ierarh Nicolae"**	SĂLAȘU DE SUS	Sfârșitul sec. XVIII

Situri arheologice înscrise în R.A.N.:

Nr.38 - Sălașu de Sus - Curtea Cnezilor Cândreș
Nr.39 - Sălașu de Sus - Așezare romană, *Primărie*
Nr.40 - Sălașu de Sus - Tezaur monetar, *Grădina lui Grigore Iștoc*
Nr.41 - Sălașu de Sus - Posibilă locuire medievală, *Biserica "Sf. Ierarh Nicolae"*
Nr.42 - Sălașu de Sus - Sit arheologic, *Șasa*
Nr.43 - Sălașu de Sus - Porțiune de drum roman, *Drumul Jiului*

LEGENDĂ

LIMITE
- LIMITĂ INTRAVILAN PROPUS
- LIMITĂ INTRAVILAN EXISTENT
- LIMITE U.T.R.-URI
- LIMITĂ ZONĂ CENTRALĂ PROPUSĂ

OBIECTIVE CU VALOARE DE PATRIMONIU
- OBIECTIVE CU VALOARE ISTORICĂ SAU ARHITECTURALĂ
- SITURI ARHEOLOGICE ÎNSCRISE ÎN R.A.N.
- OBIECTIVE DE PATRIMONIU LOCAL PROPUSE PENTRU CLASARE ÎN L.M.I.

ZONE DE PROTECŢIE ALE OBIECTIVELOR CU VALOARE DE PATRIMONIU
- MONUMENTE CLASATE ÎN L.M.I.
- ZONE DE PROTECŢIE ALE MONUMENTELOR CLASATE ÎN L.M.I.
- ZONE DE PROTECŢIE ALE SITURILOR ARHEOLOGICE ÎNSCRISE ÎN R.A.N.

Verificator/ Expert:	Nume:	Semnatura:	Cerinta:	Referat / Expertiza nr./data:

BIROU INDIVIDUAL DE ARHITECTURĂ ALEXANDRU RUGESCU Deva, Str. Mihai Eminescu, Bl. 48B, Ap. 5 Tel.: +4 0744 199 417; +4 0740 849 323				Beneficiar: **COMUNA SĂLAŞU DE SUS** Str. Principală, Nr. 114A, Sălaşu de Sus Jud. Hunedoara	Proiect nr.: **03/2015**
Specificatie:	Nume Prenume:	Semnatura:	Data **2021**	Titlu proiect: **REACTUALIZARE PLAN URBANISTIC GENERAL COMUNA SĂLAŞU DE SUS** Jud. Hunedoara	Faza : **P.U.G.**
Sef proiect:	arh. Rugescu Alexandru				
Proiectat:	arh. Rugescu Răzvan		Scara **1:2000** **1:10000**	Titlu plansa: **LOCALITATEA SĂLAŞU DE SUS** **ANEXĂ REGLEMENTĂRI URBANISTICE** **OBIECTIVE CU VALOARE DE PATRIMONIU**	Plansa nr.: **3.1**
Intocmit:	arh. Rugescu Răzvan				
Verificat:	arh. Rugescu Alexandru				