



PLAN URBANISTIC GENERAL

COMUNA SĂLAȘU DE SUS

LOCALITATEA RÂU ALB

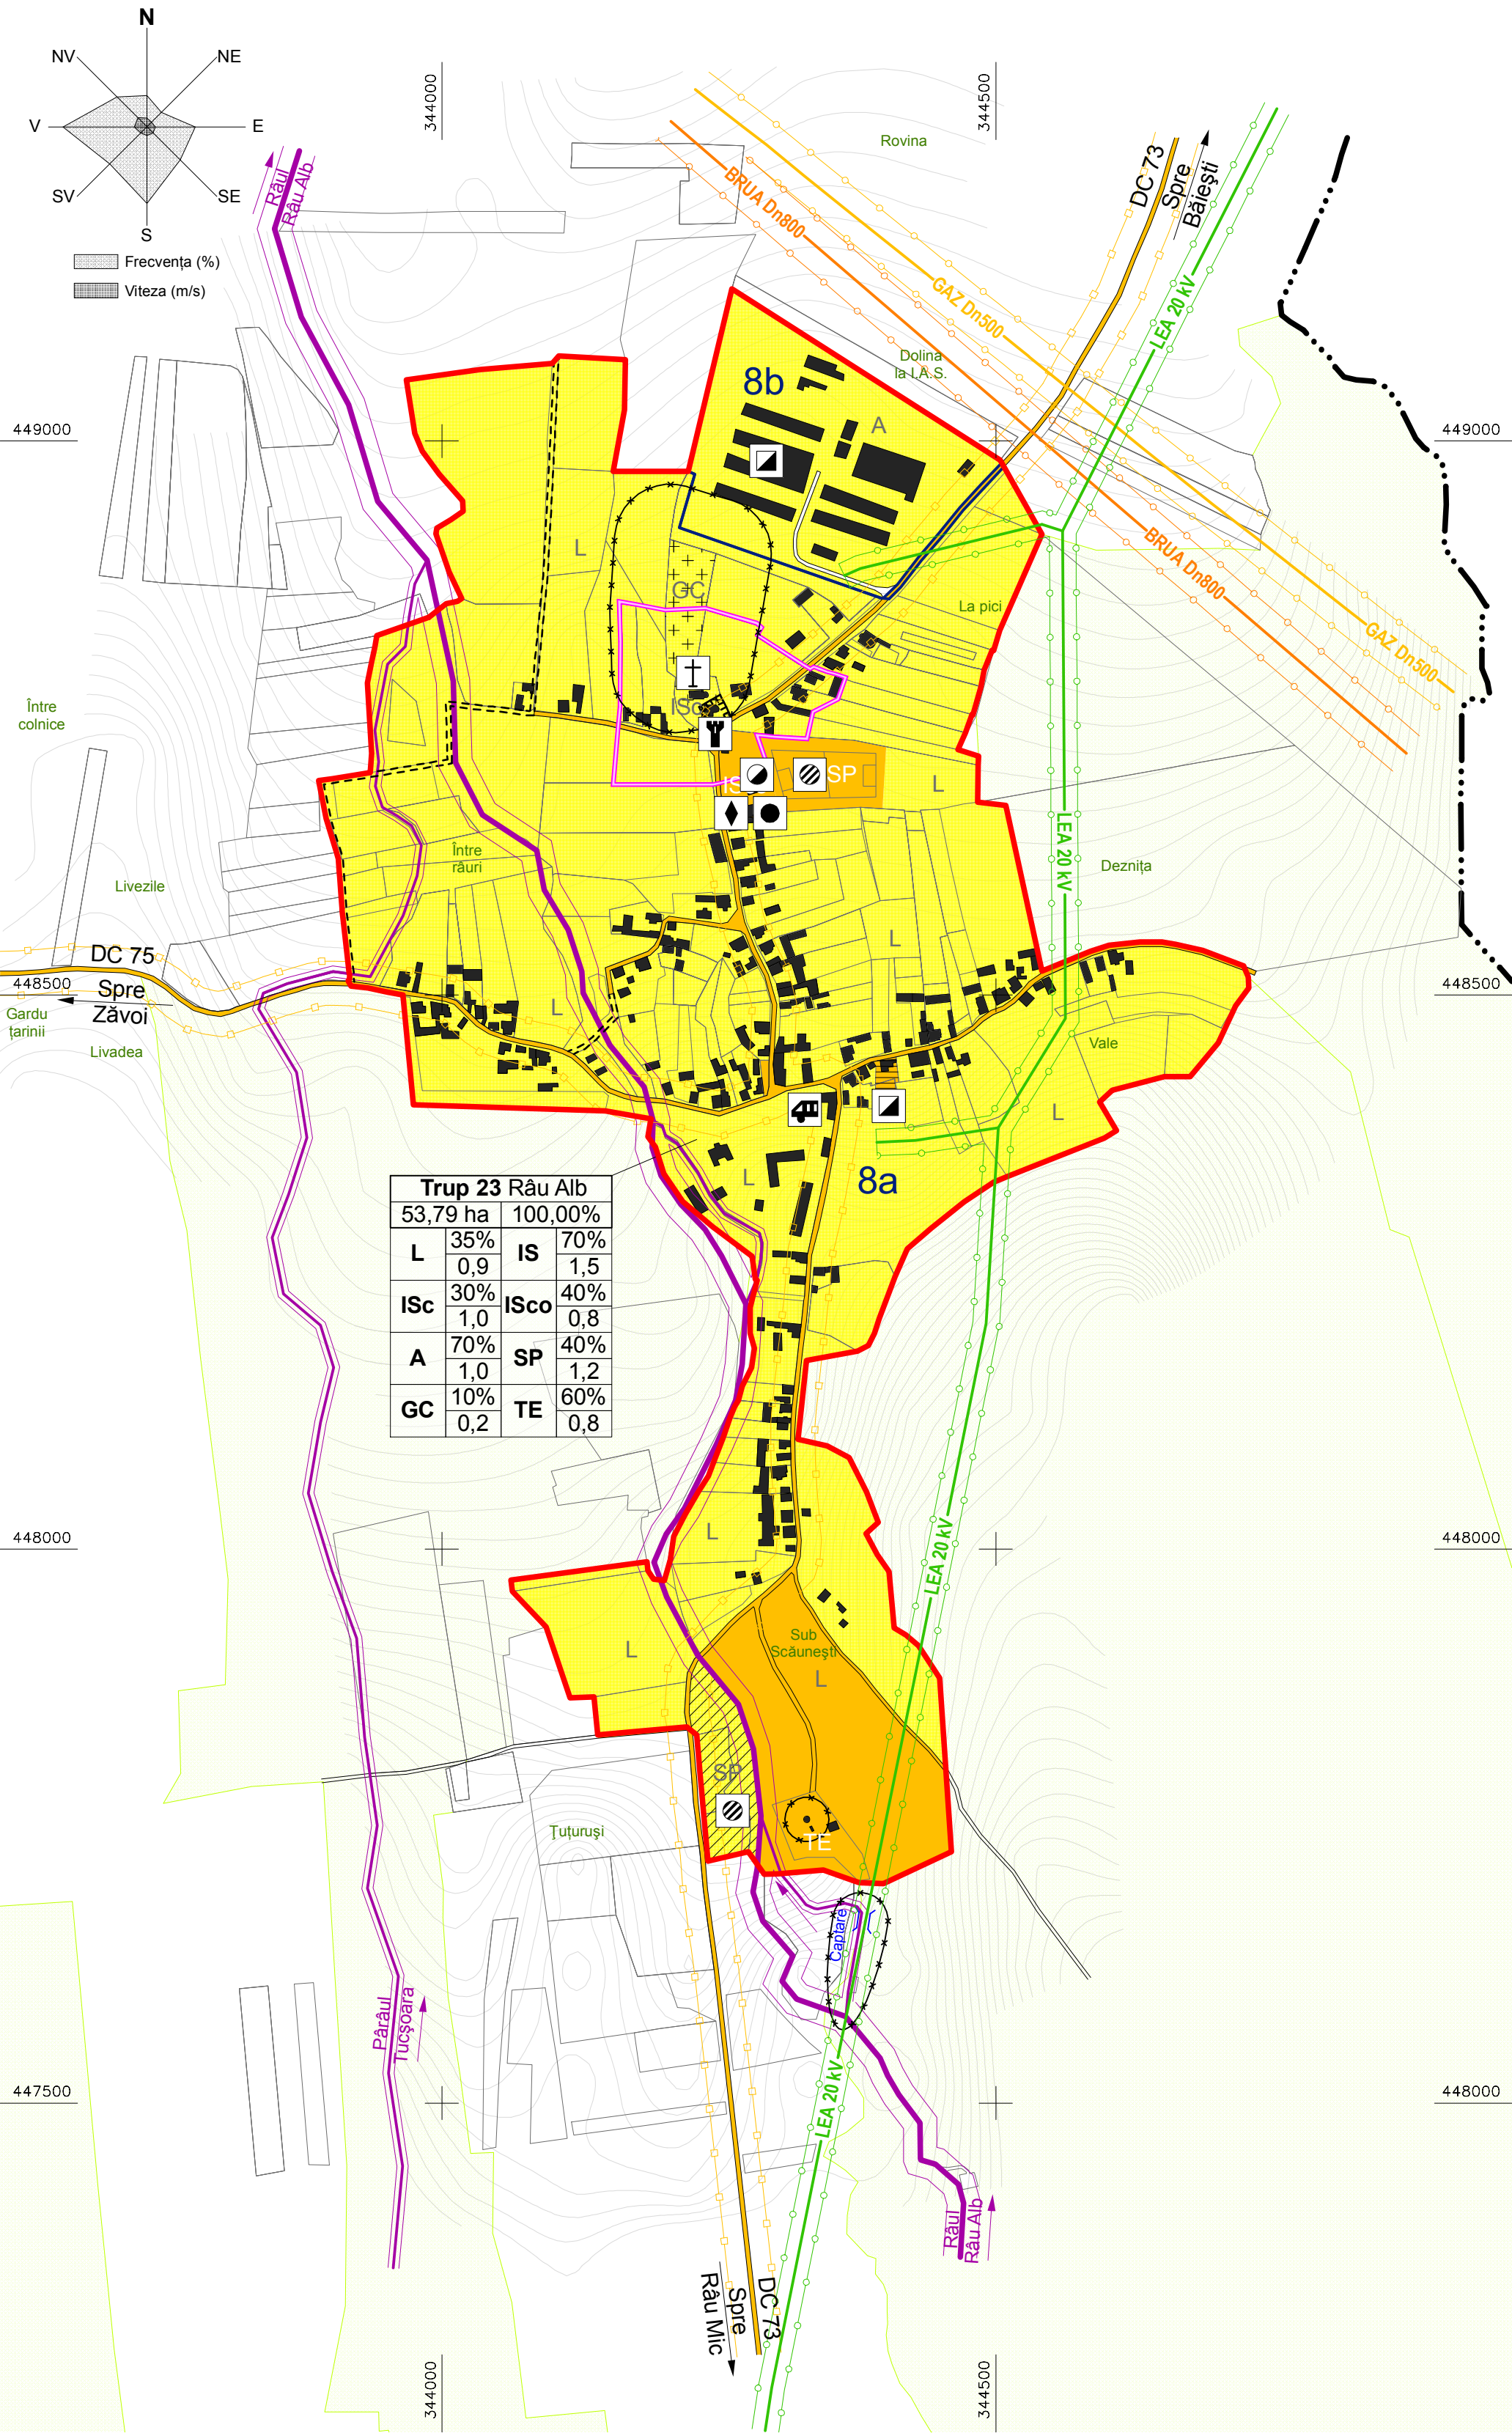

Trup 23 Râu Alb			
53,79 ha	100,00%		
L	35%	IS	70%
	0,9		1,5
ISc	30%	ISco	40%
	1,0		0,8
A	70%	SP	40%
	1,0		1,2
GC	10%	TE	60%
	0,2		0,8

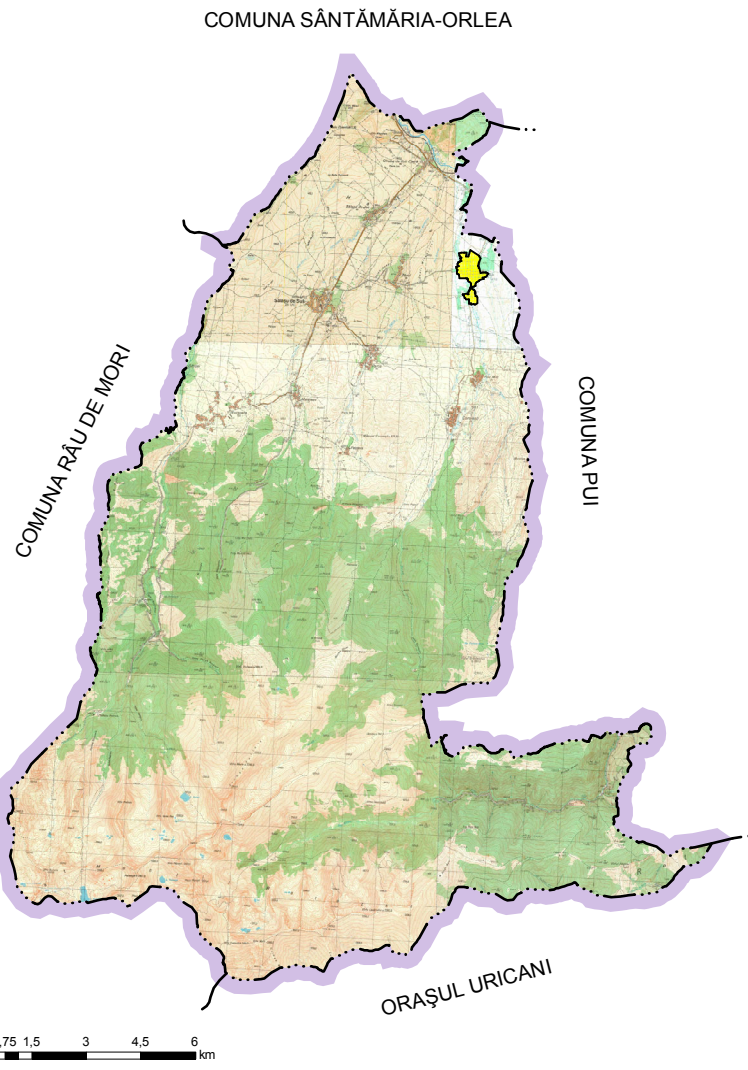

- LEGENDĂ**
- LIMITE**
- LIMITĂ TERITORIU ADMINISTRATIV AL COMUNEI
 - LIMITĂ INTRAVILAN PROPUȘ
 - LIMITE U.T.R.-URI
- TIPURI DE PROPRIETATE ASUPRA TERENURILOR**
- TERENURI CE APARTIN DOMINIULUI PUBLIC AL STATULUI
 - TERENURI CE APARTIN DOMINIULUI PUBLIC AL COMUNEI
 - TERENURI CE APARTIN PERSOANELOR FIZICE SAU JURIDICE
- CIRCULAȚIA TERENURILOR**
- TERENURI DOMENIU PUBLIC DESTINATE CONCESIONĂRII
 - TERENURI CE SE INTENȚIONEAZĂ A FI TRECUTE ÎN DOMINIUL PUBLIC
- OBIECTIVE DE UTILITATE PUBLICĂ**
- ÎNVĂȚĂMÂNT - ȘCOALĂ PRIMARĂ
 - CULTURĂ - CĂMIN CULTURAL
 - CULTE - CREȘTIN
 - COMERȚ
 - PRODUCȚIE
 - SPORT - ZONĂ AGREMENT
 - MONUMENTE ISTORICE
 - STAȚIE BUS

DOMENII	CATEGORIA DE INTERES			DIMENSIUNI	
	NAȚIONAL	JUDEȚEAN	LOCAL	SUPRAF. TEREN (mp)	LUNGIME (m)
INSTITUȚII PUBLICE ȘI SERVICII					
Cămin cultural și școală primară			•	1.108	
Magazin mixt			•	684	
Biserica "Duminica Femeilor Mironosițe"			•	1.408	
Stație bus			•	61	
PRODUCȚIE INDUSTRIALĂ ȘI AGRICOLĂ					
Gater			•	434	
GOSPODĂRIE COMUNALĂ					
Cimitir ortodox			•	4.077	
Stație de apă			•	3.370	
CĂI DE COMUNICAȚIE					
Rutieră locală			•		2.954
INFRASTRUCTURĂ MAJORĂ					
Rețea de alimentare cu apă			•		stradal
Rețea de canalizare			•		stradal
Rețea de alimentare cu gaze naturale			•		stradal
Rețea electrică de medie tensiune	•				723
MONUMENTE, ANSAMBLURI ȘI SITURI ISTORICE					
Biserica Parohială Reformată - Ruine XVII-XIX	•			516	
PATRIMONIUL LOCAL					
Monumentul Eroilor			•	195	
SISTEME DE PROTECȚIA MEDIULUI					
Zona de protecție sanitară a cimitirului ortodox			•	26.940	
Spații verzi și agrement cu interdicție construire			•	15.014	

Verificator/ Expert:	Nume:	Semnatura:	Cerinta:	Referat / Expertiza nr./data:	
 BIROU INDIVIDUAL DE ARHITECTURĂ ALEXANDRU RUGESCU Deva, Str. Mihai Eminescu, Bl. 48B, Ap. 5 Tel.: +4 0744 199 417; +4 0740 849 323				Beneficiar: COMUNA SĂLAȘU DE SUS Str. Principală, Nr. 114A, Sălașu de Sus Jud. Hunedoara	Proiect nr.: 03/2015
Specificatie:	Nume Prenume:	Semnatura:	Data 2021	Titlu proiect: REACTUALIZARE PLAN URBANISTIC GENERAL COMUNA SĂLAȘU DE SUS Jud. Hunedoara	Faza : P.U.G.
Sef proiect:	arh. Rugescu Alexandru				
Proiectat:	arh. Rugescu Răzvan				
Intocmit:	arh. Rugescu Răzvan		Scara 1:5000	Titlu plansa: LOCALITATEA RÂU ALB PROPRIETATEA ASUPRA TERENURILOR OBIECTIVE DE UTILITATE PUBLICĂ	Plansa nr.: 33
Verificat:	arh. Rugescu Alexandru				