


PLAN URBANISTIC GENERAL

COMUNA SĂLAȘU DE SUS

LOCALITATEA RÂU MIC

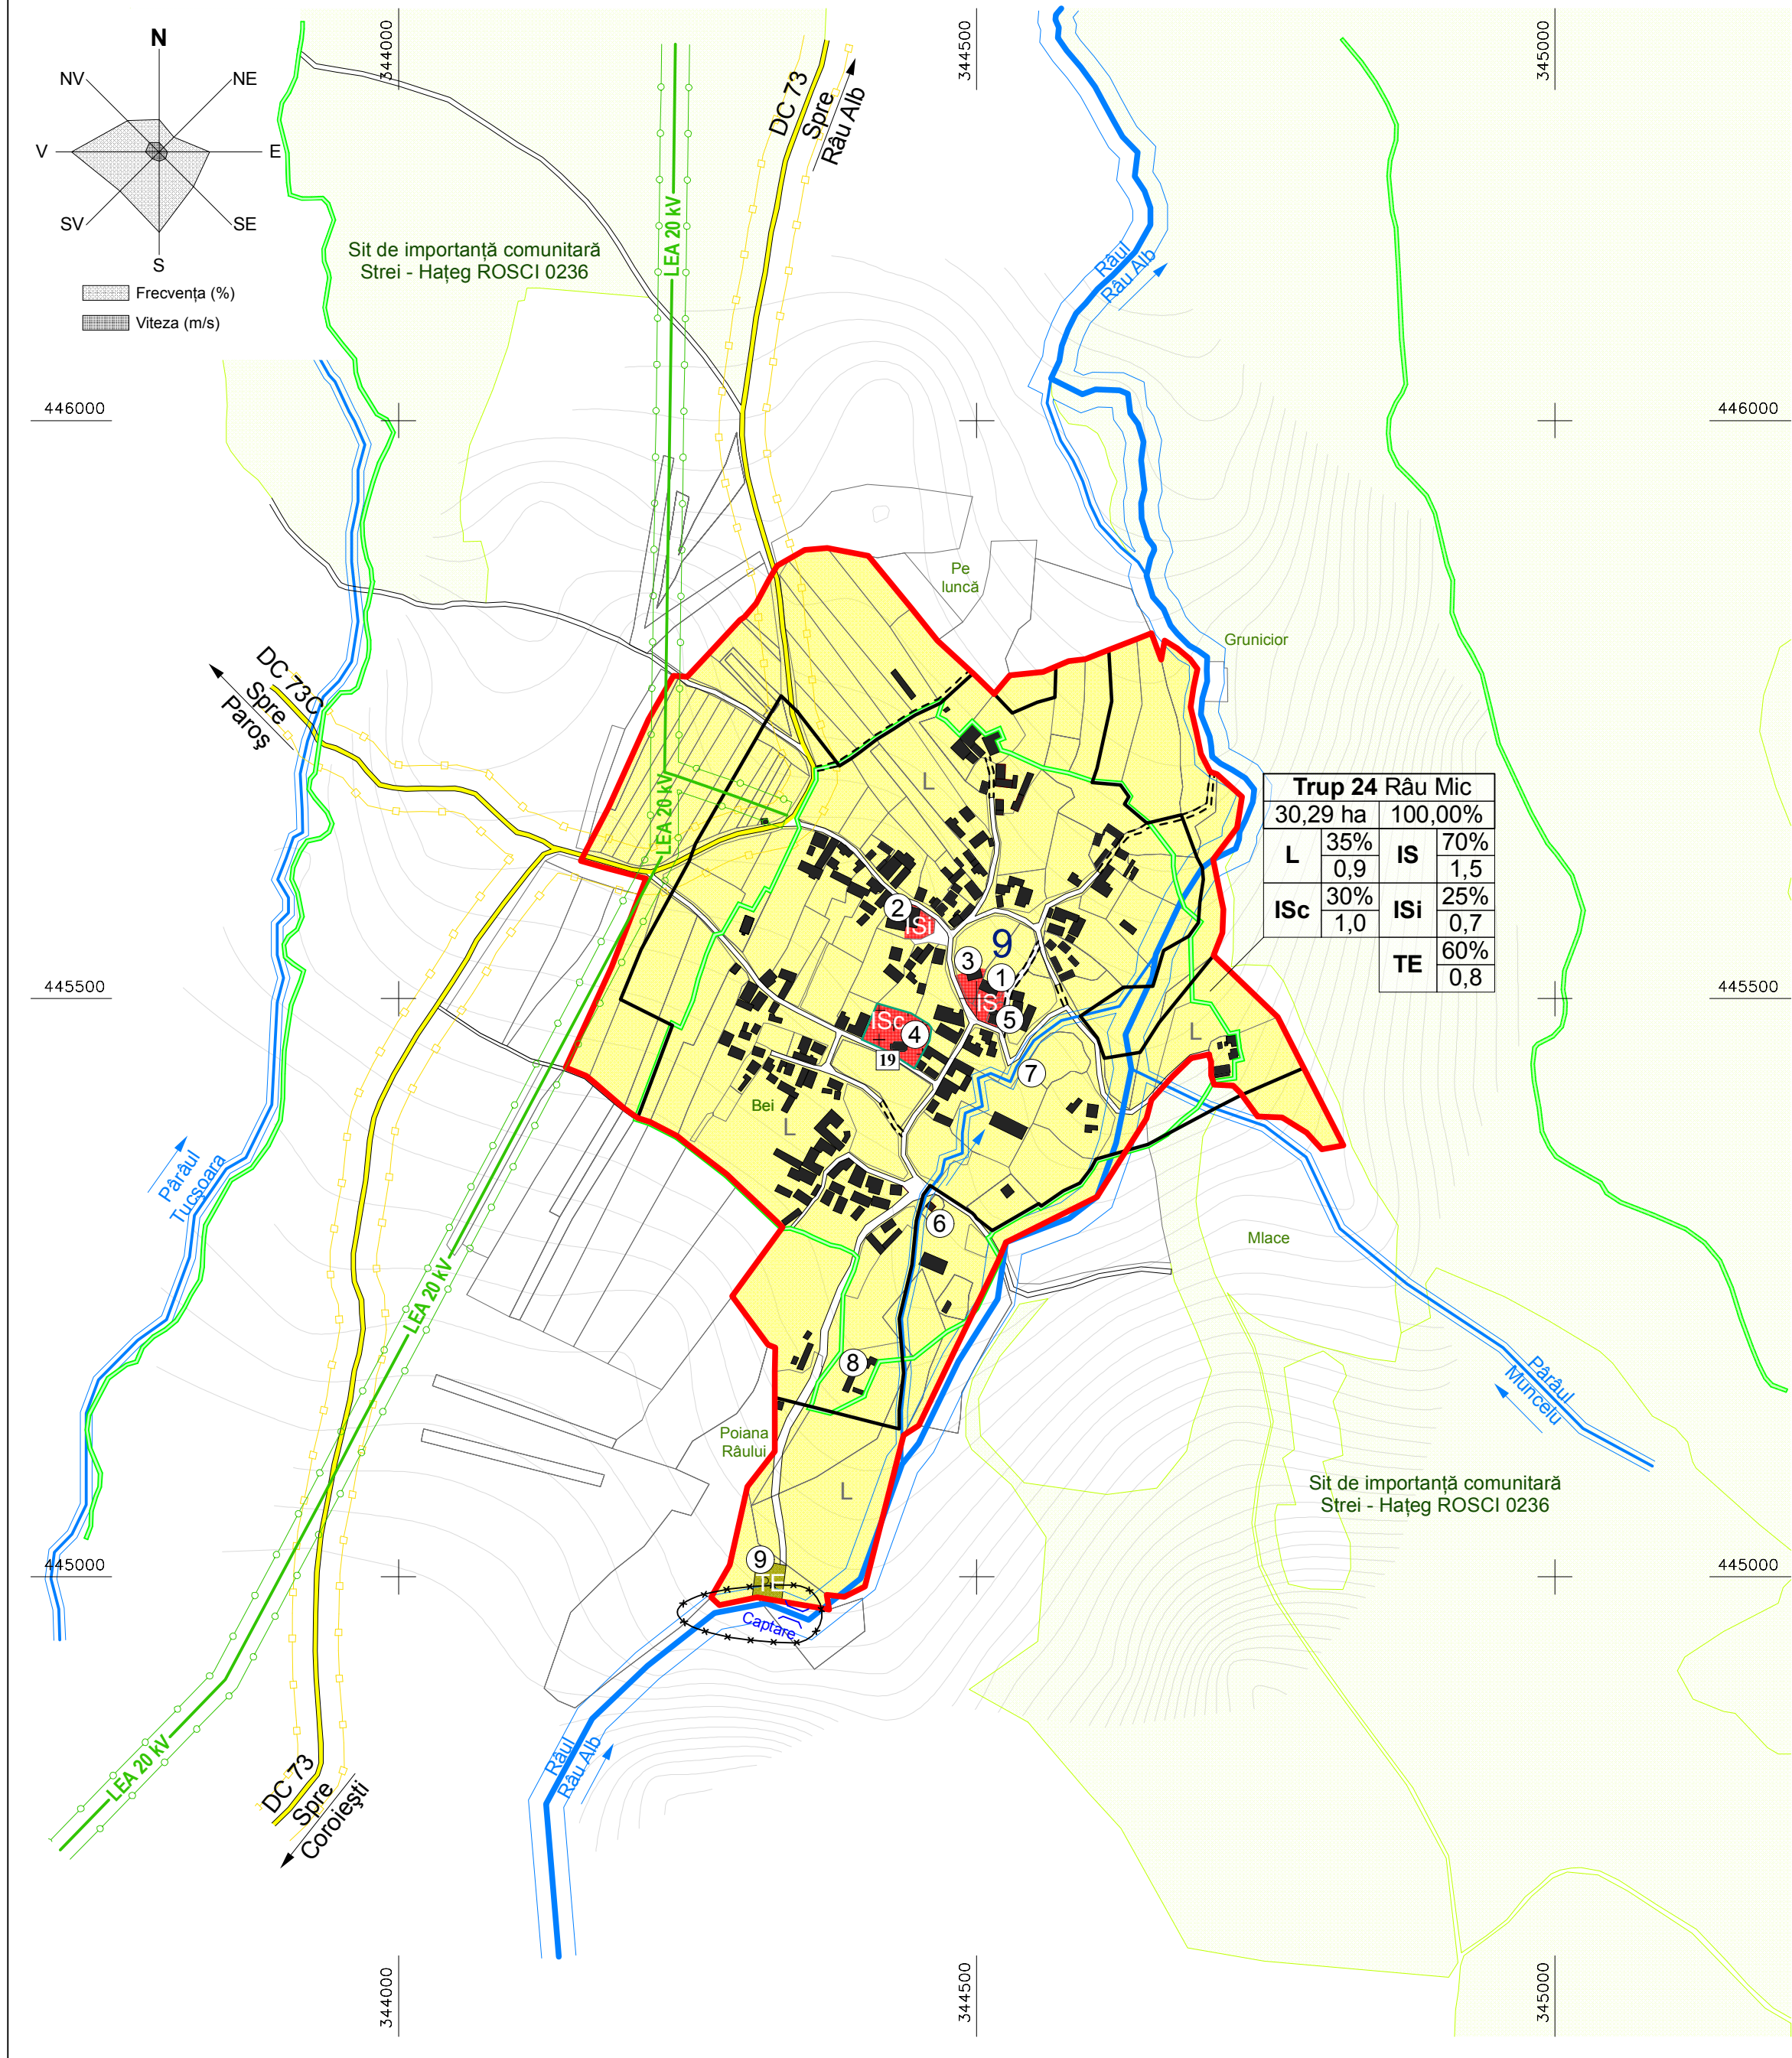


BILANȚ TERITORIAL

ZONE FUNCȚIONALE	EXISTENT		PROPUȘ	
	SUPRAFAȚA (ha)	PROCENT % DIN TOTAL INTRAVILAN	SUPRAFAȚA (ha)	PROCENT % DIN TOTAL INTRAVILAN
LOCUINȚE ȘI FUNCȚIUNI COMPLEMENTARE	18,33	90,03	28,13	92,87
UNITĂȚI INDUSTRIALE ȘI DEPOZITE	0,42	2,06	0,00	0,00
INSTITUȚII ȘI SERVICII DE INTERES PUBLIC	0,17	0,83	0,36	1,19
CĂI DE COMUNICAȚIE ȘI TRANSPORT:	0,98	4,81	1,24	4,10
- Rutier				
GOSPODĂRIE COMUNALĂ, CIMITIRE	0,19	0,94	0,00	0,00
LUCRĂRI TEHNICO-EDILITARE	0,00	0,00	0,08	0,26
APE	0,27	1,33	0,48	1,58
TOTAL INTRAVILAN	20,36	100,00	30,29	100,00


Obiective de patrimoniu local propuse pentru a fi clasate în L.M.I.:

Nr. Crt.	Denumire	Localitate	Data
19	Biserica "Înălțarea Domnului"	RÂU MIC	Sec. XIX


PROFIL DRUMURI COMUNALE

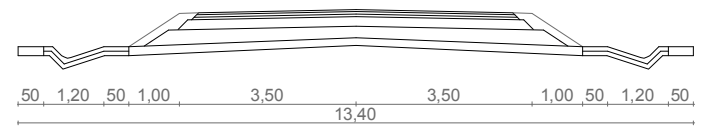

PROFIL DRUMURI LOCALE

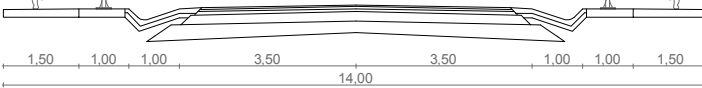

UNITĂȚILE TERITORIALE DE REFERINȚĂ CU FUNCȚIUNEA PREDOMINANTĂ

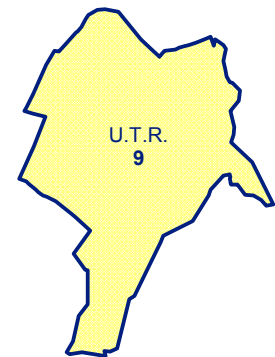

COMUNA SĂNTĂMĂRIA-ORLEA

COMUNA RÂU DE MORI

COMUNA PUI

ORAȘUL URICANI

0 0,75 1,5 3 4,5 6 km

LEGENDĂ

LIMITE

- LIMITĂ INTRAVILAN PROPUȘ
- LIMITĂ INTRAVILAN EXISTENT
- LIMITE U.T.R.-URI

ZONIFICARE FUNCȚIONALĂ

- IS - ZONE INSTITUȚII PUBLICE ȘI SERVICII
- L - ZONE LOCUINȚE ȘI FUNCȚIUNI COMPLEMENTARE
- TE - ZONE LUCRĂRI TEHNICO-EDILITARE

CĂI DE COMUNICAȚIE

- DRUMURI COMUNALE - Zp 18 m
- DRUMURI LOCALE EXISTENTE
- DRUMURI LOCALE PROPUȘE

APE

- APE CURGĂTOARE

ZONE DE PROTECȚIE

- ZONE PROTEJATE NATURALE - ROSCI 0236
- ZONE DE PROTECȚIE SANITARĂ
- ZONE DE PROTECȚIE PENTRU CĂI DE COMUNICAȚIE
- ZONE DE PROTECȚIE PENTRU REȚELE TEHNICO-EDILITARE
- ZONE DE PROTECȚIE PENTRU APE CURGĂTOARE

OBIECTIVE DE PATRIMONIU LOCAL PROPUȘE PENTRU CLASARE ÎN L.M.I.
PĂȘUNI / FÂNEȚE

- CĂMIN CULTURAL
- ȘCOALĂ PRIMARĂ
- MAGAZIN MIXT
- BISERICA "ÎNĂLȚAREA DOMNULUI" ȘI CIMITIR
- BISERICĂ BAPTISTĂ
- MOARĂ
- VĂLTOARE CU PIUĂ
- GATER
- STAȚIE DE APĂ ȘI CAPTARE

Verificator/ Expert:	Nume:	Semnatura:	Cerinta:	Referat / Expertiza nr./data:	
 BIROU INDIVIDUAL DE ARHITECTURĂ ALEXANDRU RUGESCU Deva, Str. Mihai Eminescu, Bl. 48B, Ap. 5 Tel.: +4 0744 199 417; +4 0740 849 323				Beneficiar: COMUNA SĂLAȘU DE SUS Str. Principală, Nr. 114A, Sălașu de Sus Jud. Hunedoara	Proiect nr.: 03/2015
Specificatie:	Nume Prenume:	Semnatura:	Data 2021	Titlu proiect: REACTUALIZARE PLAN URBANISTIC GENERAL COMUNA SĂLAȘU DE SUS Jud. Hunedoara	Faza : P.U.G.
Sef proiect:	arh. Rugescu Alexandru				
Proiectat:	arh. Rugescu Răzvan		Scara 1:5000	Titlu planșa: LOCALITATEA RÂU MIC REGLEMENTĂRI URBANISTICE ZONIFICARE ȘI UNITĂȚI TERITORIALE DE REFERINȚĂ	Plansa nr.: 35
Intocmit:	arh. Rugescu Răzvan				
Verificat:	arh. Rugescu Alexandru				