

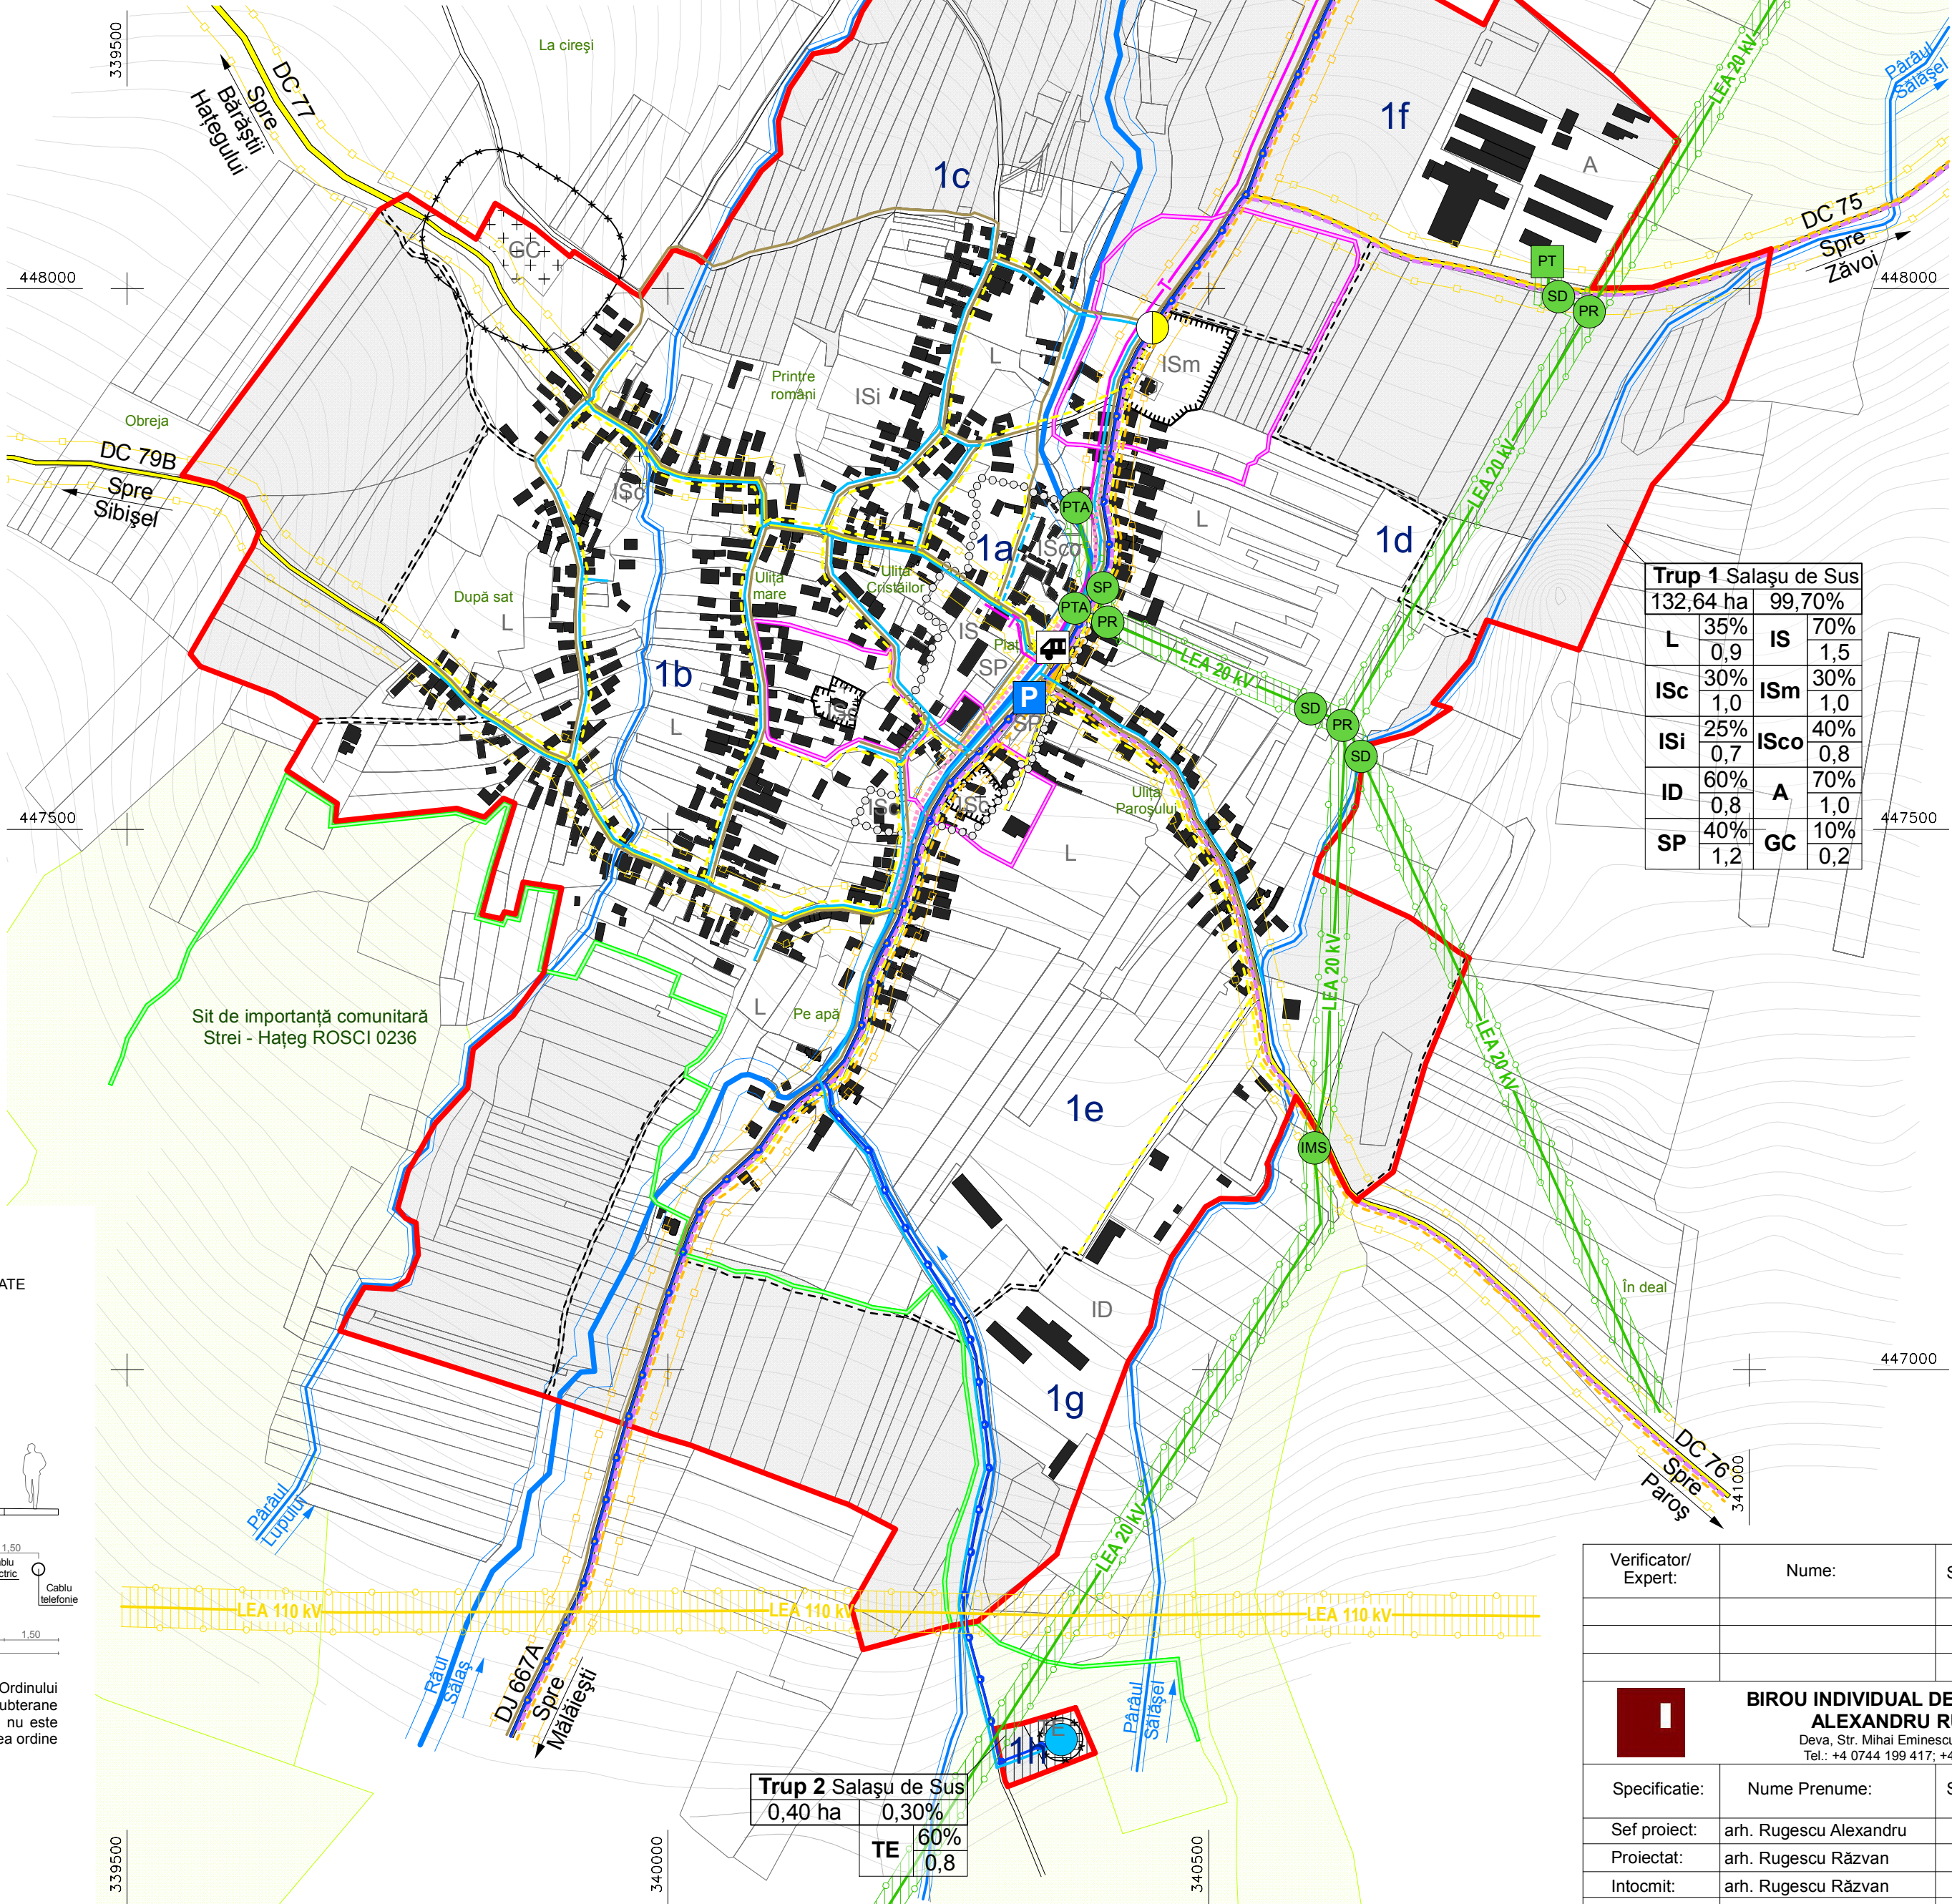


PLAN URBANISTIC GENERAL COMUNA SĂLAȘU DE SUS LOCALITATEA SĂLAȘU DE SUS

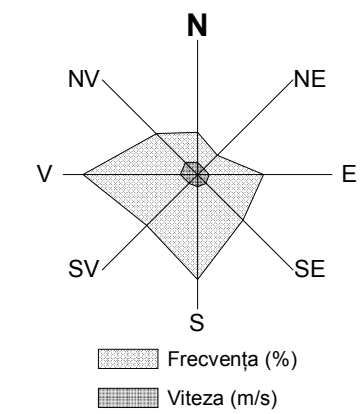


Trup 1 Salașu de Sus			
132,64 ha		99,70%	
L	35%	IS	70%
	0,9		1,5
Isc	30%	Ism	30%
	1,0		1,0
ISI	25%	Isc	40%
	0,7		0,8
ID	60%	A	70%
	0,8		1,0
SP	40%	GC	10%
	1,2		0,2

Trup 2 Salașu de Sus	
0,40 ha	0,30%
TE	60%
	0,8

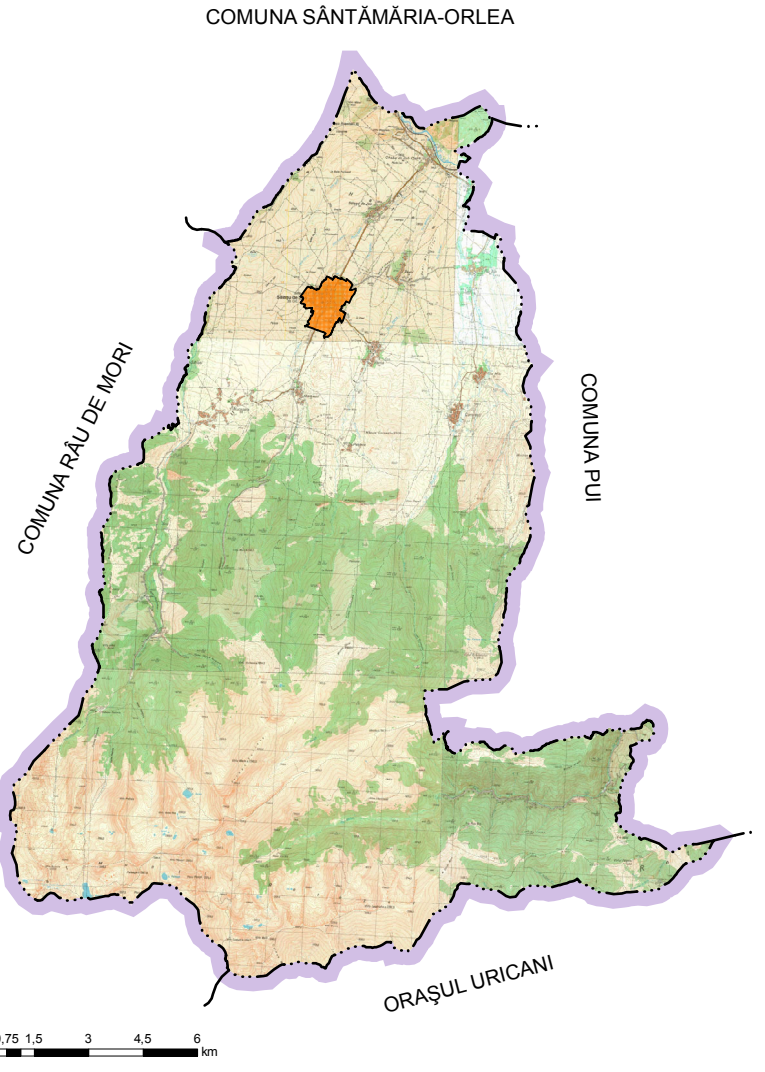

- LEGENDĂ**
- LIMITE**
- LIMITĂ INTRAVILAN PROPUȘ
 - ○ ○ ○ ○ LIMITĂ ZONĂ CENTRALĂ PROPUȘĂ
- ECHIPARE EDILITARĂ**
- LEA 110 — LINIE ELECTRICĂ AERIANĂ ÎNALTĂ TENSIUNE 110 kV
 - LEA 20 — LINIE ELECTRICĂ AERIANĂ MEDIE TENSIUNE 20 kV
 - REȚEA TELEFONIE ȘI FIBRĂ OPTICĂ TELEKOM ROMÂNIA
 - ADUCCIUNE APĂ EXISTENTĂ
 - REȚEA DISTRIBUȚIE APĂ EXISTENTĂ
 - REȚEA DISTRIBUȚIE APĂ PROPUȘĂ
 - REȚEA CANALIZARE MENAJERĂ EXISTENTĂ
 - REȚEA GAZ PRESIUNE MEDIE PROPUȘĂ
 - REȚEA GAZ PRESIUNE REDUSĂ PROPUȘĂ
- ZONE DE PROTECȚIE ECHIPARE EDILITARĂ**
- ZONE DE PROTECȚIE SANITARĂ
 - ZONE DE PROTECȚIE PENTRU REȚELE TEHNICO-EDILITARE
 - ZONE DE PROTECȚIE CU REGIM DE RESTRICȚIE
 - ZONE DE PROTECȚIE CU REGIM SEVER
- SUPRAFEȚE PROPUSE PENTRU INTRODUCERE ÎN INTRAVILAN**
- PTA POST TRAFU AERIAN
 - PT POST TRAFU ÎN CABINĂ ZIDITĂ
 - PR PUNCT DE RAMIFICARE
 - SP SEPARATOR DE POST
 - SD SEPARATOR DE DERIVAȚIE
 - IMS ÎNTRERUPĂTOR MANEVRĂ - SEPARATOR
 - REZERVOR DE APĂ
 - STAȚIE REGLARE MĂSURARE PRESIUNE MEDIE / REDUSĂ
 - P PARCARE AMENAJATĂ
 - 4 STAȚIE BUS

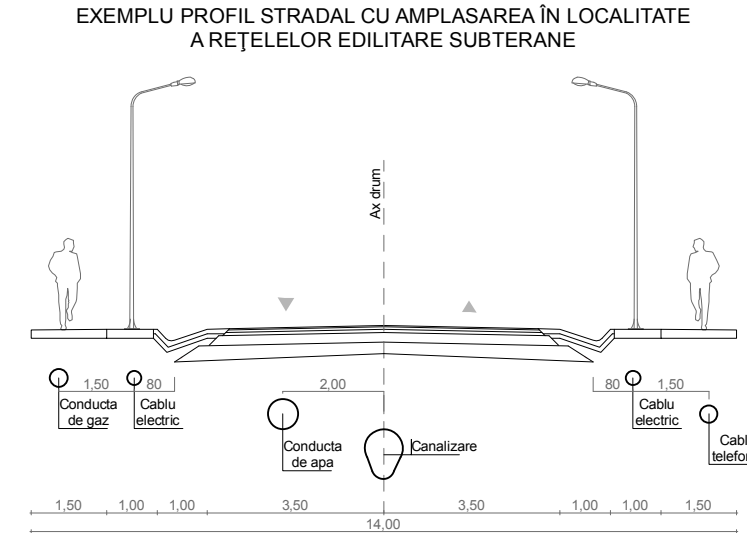

Lucrările aferente rețelelor edilitare se vor realiza cu respectarea Ordinului Ministerului Transporturilor nr. 27 din 1998. Amplasarea rețelelor subterane se va face, de regulă, în afara părții carosabile. Dacă acest lucru nu este posibil, rețelele se pot amplasa și în partea carosabilă, cu următoarea ordine de prioritate:

- canalizare ape pluviale;
- canalizare ape menajere;
- alimentare cu apă;
- gaze naturale;
- telecomunicații;
- alte rețele.

Verificator/ Expert:	Nume:	Semnatura:	Cerinta:	Referat / Expertiza nr./data:
BIROU INDIVIDUAL DE ARHITECTURĂ ALEXANDRU RUGESCU Deva, Str. Mihai Eminescu, Bl. 48B, Ap. 5 Tel.: +4 0744 199 417; +4 0740 849 323				Beneficiar: COMUNA SĂLAȘU DE SUS Str. Principală, Nr. 114A, Sălașu de Sus Jud. Hunedoara
Specificatie:	Nume Prenume:	Semnatura:	Data 2021	Proiect nr.: 03/2015
Sef proiect:	arh. Rugescu Alexandru			Faza : P.U.G.
Proiectat:	arh. Rugescu Răzvan			Plansa nr.: 4
Intocmit:	arh. Rugescu Răzvan			
Verificat:	arh. Rugescu Alexandru			
			Scara 1:5000	Titlu planșă: LOCALITATEA SĂLAȘU DE SUS REGLEMENTĂRI ECHIPARE EDILITARĂ ELEMENTE DE MOBILITATE