
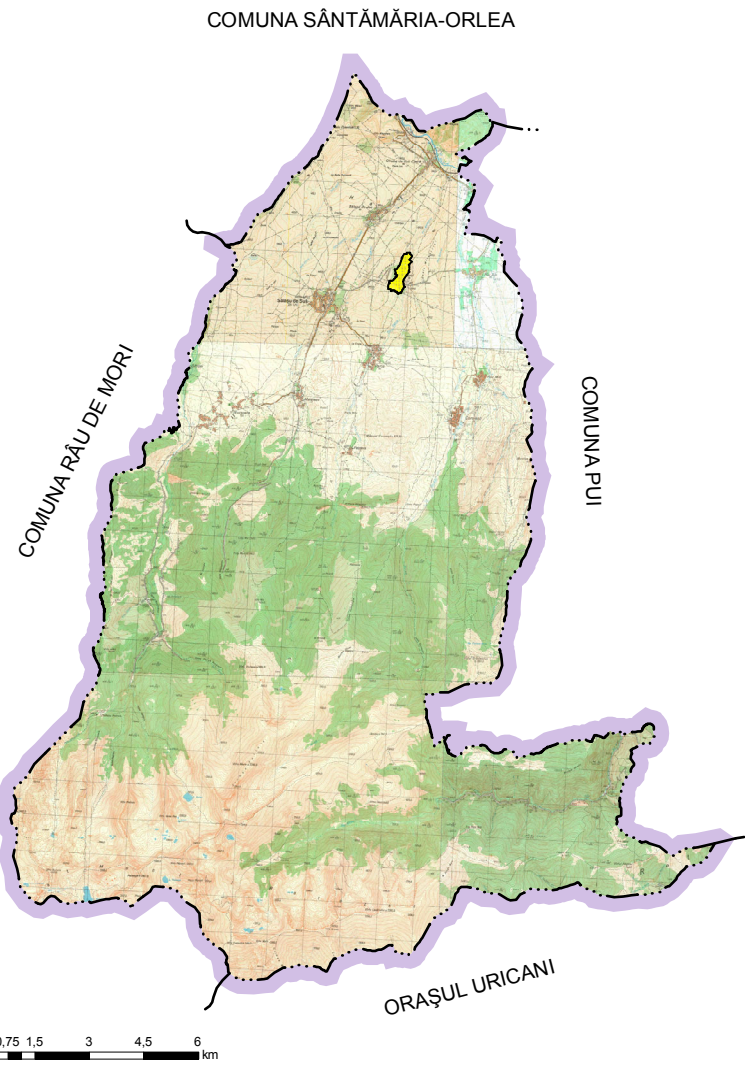


PLAN URBANISTIC GENERAL

COMUNA SĂLAȘU DE SUS

LOCALITATEA ZĂVOI

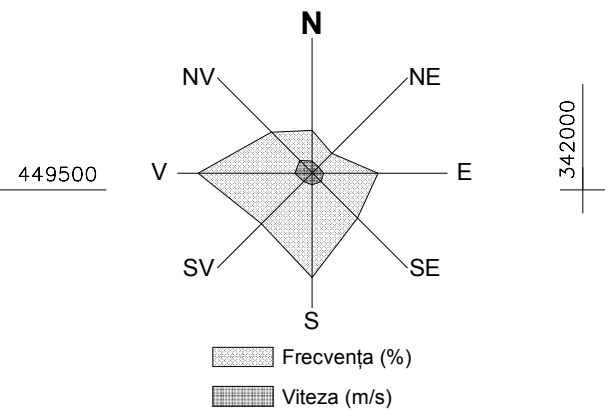

0 0.75 1.5 3 4.5 6 km

LEGENDĂ

LIMITE

- LIMITĂ INTRAVILAN PROPUȘ
- LIMITE U.T.R.-URI

TIPURI DE PROPRIETATE ASUPRA TERENURILOR

- TERENURI CE APARTIN DOMENIULUI PUBLIC AL STATULUI
- TERENURI CE APARTIN DOMENIULUI PUBLIC AL COMUNEI
- TERENURI CE APARTIN PERSOANELOR FIZICE SAU JURIDICE


CIRCULAȚIA TERENURILOR

- TERENURI CE SE INTENȚIONEAZĂ A FI TRECUTE ÎN DOMENIUL PUBLIC

- ÎNVĂȚĂMÂNT - ȘCOALĂ PRIMARĂ
- CULTURĂ - CĂMIN CULTURAL
- CULTE - CREȘȚIN
- COMERȚ
- PRODUCȚIE
- SPORT - ZONĂ AGREMENT
- STAȚIE BUS

OBIECTIVE DE UTILITATE PUBLICĂ

DOMENII	CATEGORIA DE INTERES			DIMENSIUNI	
	NAȚIONAL	JUDEȚEAN	LOCAL	SUPRAF. TEREN (mp)	LUNGIME (m)
INSTITUȚII PUBLICE ȘI SERVICII					
Cămin cultural			•	531	
Școală primară			•	483	
Magazin mixt			•	381	
Biserica "Sf. Apostol Toma"			•	4.408	
Biserica baptistă			•	618	
Stație bus			•	31	
CAI DE COMUNICAȚIE					
Rutieră locală			•		2.073
INFRASTRUCTURĂ MAJORĂ					
Rețea de alimentare cu apă			•		stradal
Rețea de canalizare			•		stradal
Rețea de alimentare cu gaze naturale			•		stradal
Rețea electrică de înaltă și medie tensiune	•				31
SISTEME DE PROTECȚIA MEDIULUI					
Spații verzi și agrement cu interdicție construire			•	17.638	

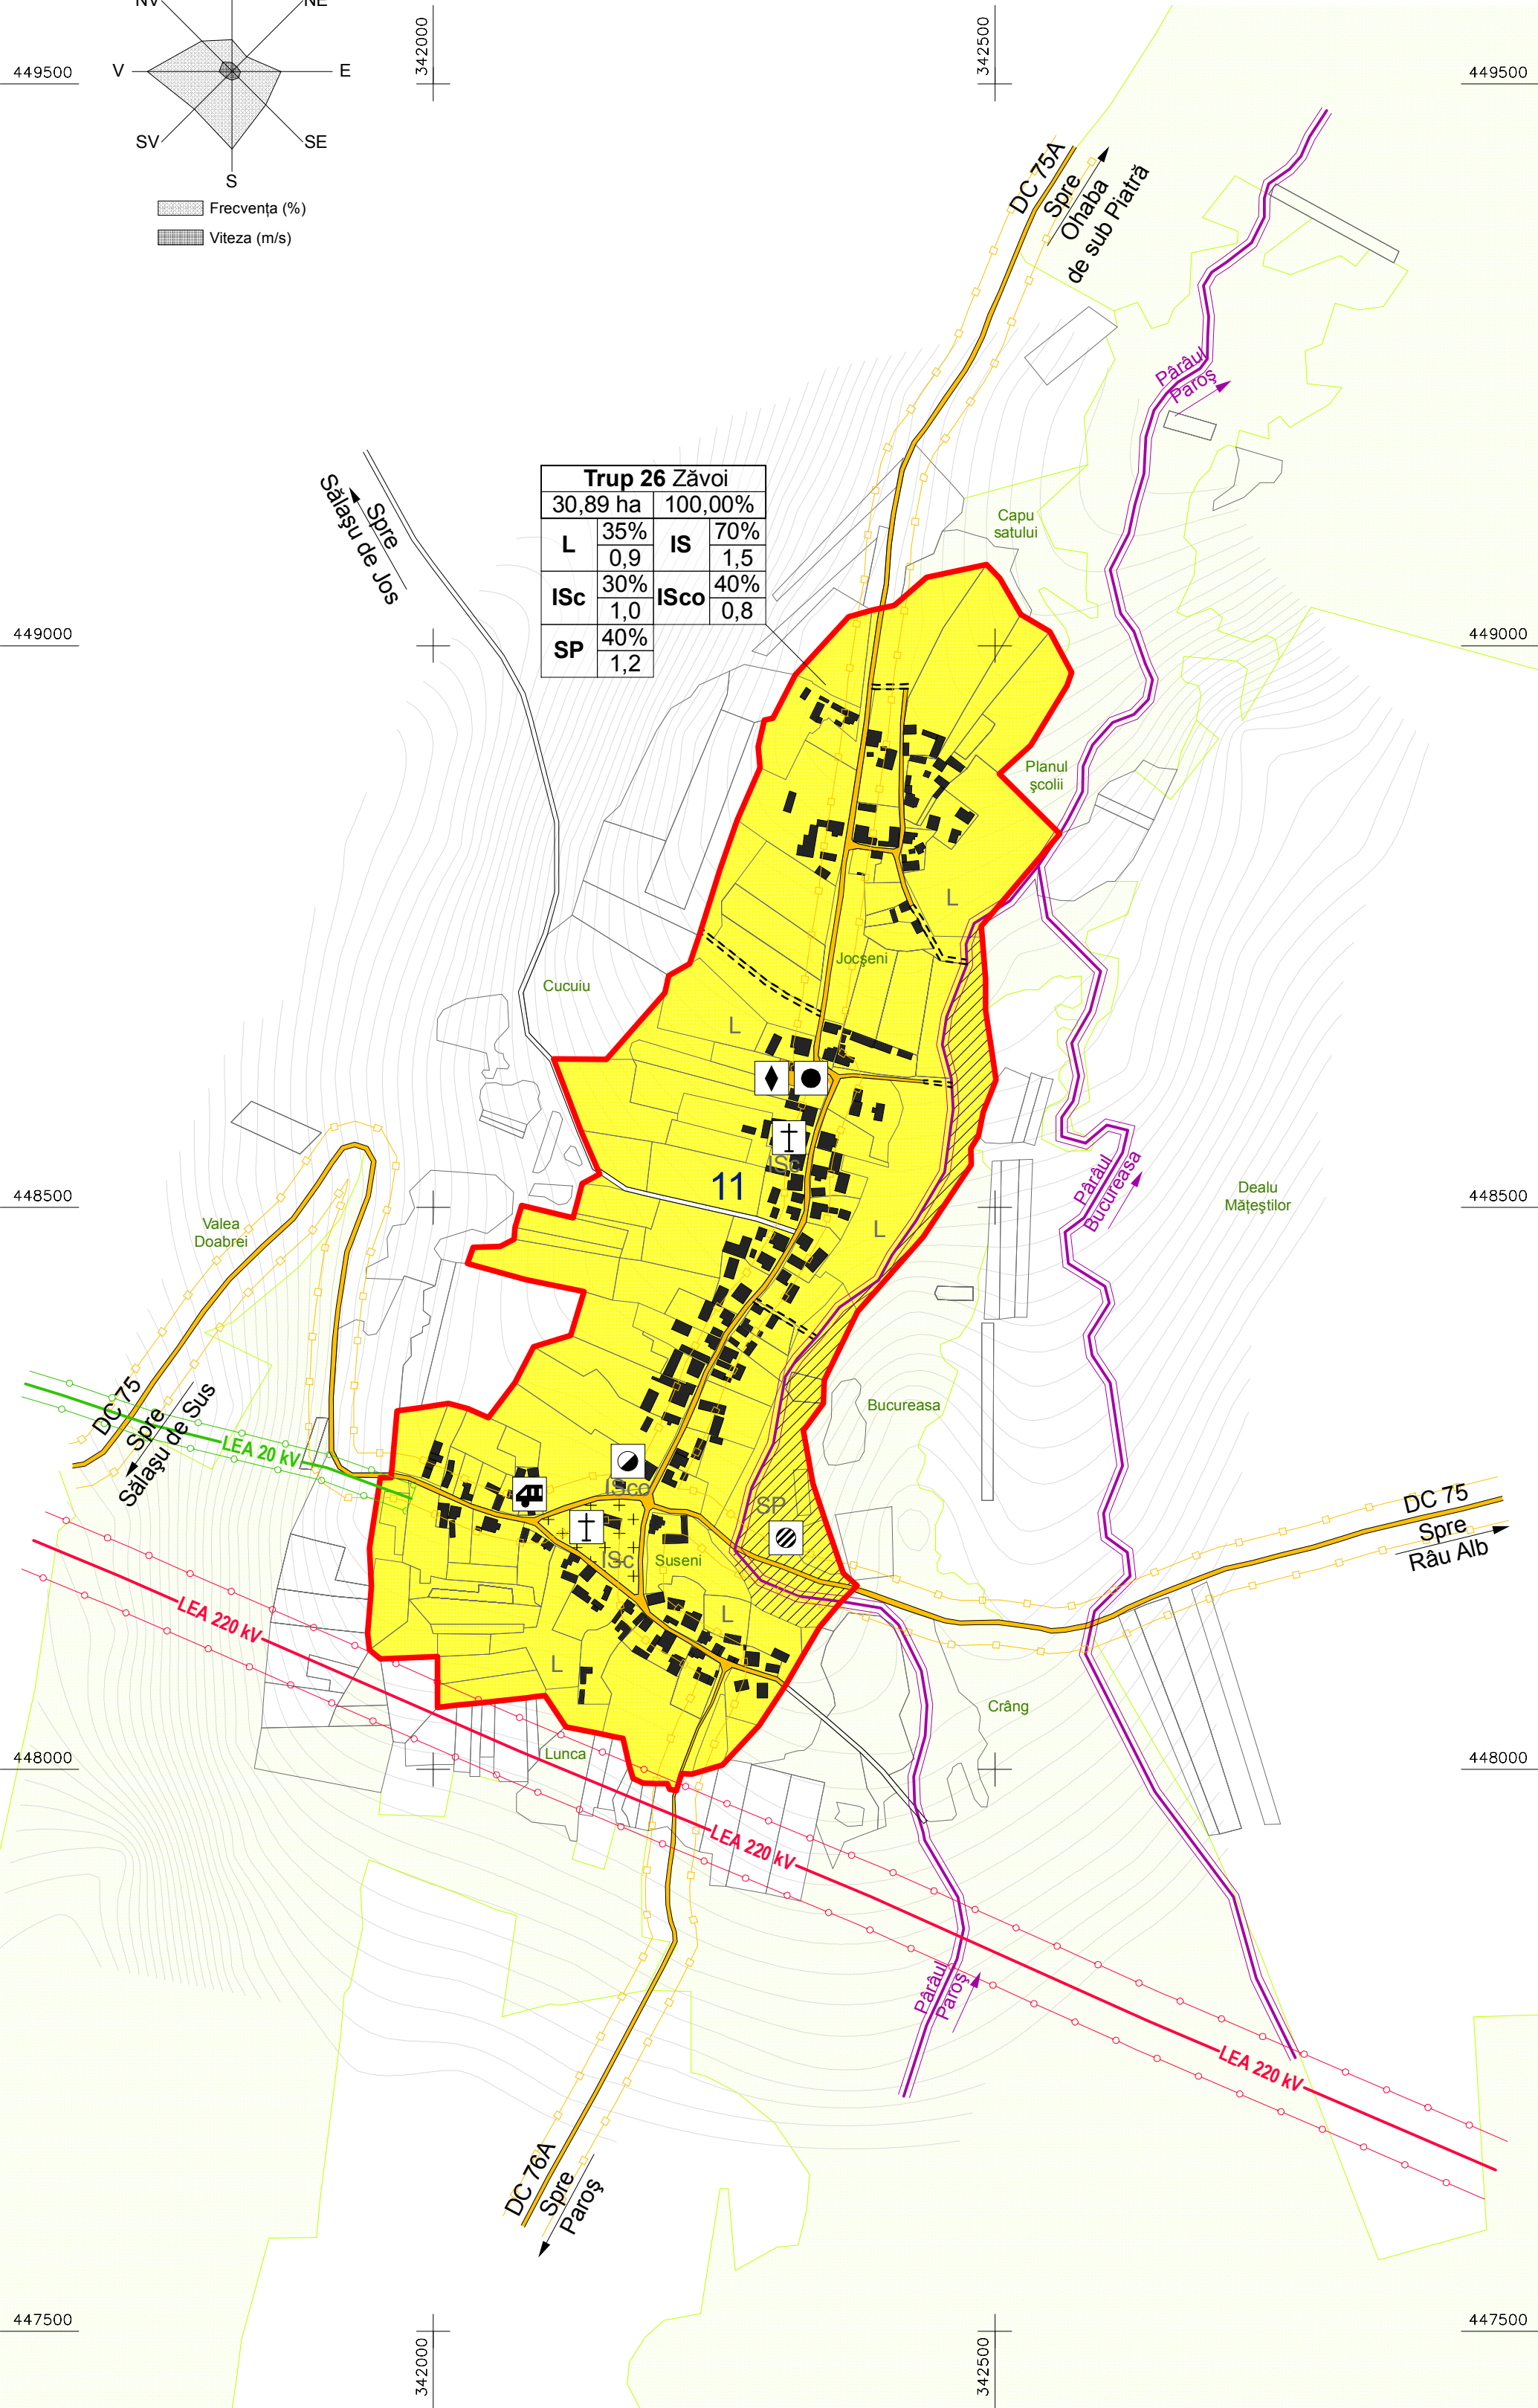

Verificator/Expert:	Nume:	Semnatura:	Cerinta:	Referat / Expertiza nr./data:	
			Beneficiar:		Proiect nr.:
BIROU INDIVIDUAL DE ARHITECTURĂ ALEXANDRU RUGESCU Deva, Str. Mihai Eminescu, Bl. 48B, Ap. 5 Tel.: +4 0744 199 417; +4 0740 849 323			COMUNA SĂLAȘU DE SUS Str. Principală, Nr. 114A, Sălașu de Sus Jud. Hunedoara		03/2015
Specificatie:	Nume Prenume:	Semnatura:	Data	Titlu proiect:	Faza :
Sef proiect:	arh. Rugescu Alexandru		2021	REACTUALIZARE PLAN URBANISTIC GENERAL COMUNA SĂLAȘU DE SUS Jud. Hunedoara	P.U.G.
Proiectat:	arh. Rugescu Răzvan			Titlu plansa:	Plansa nr.:
Intocmit:	arh. Rugescu Răzvan		Scara	LOCALITATEA ZĂVOI PROPRIETATEA ASUPRA TERENURILOR OBIECTIVE DE UTILITATE PUBLICĂ	45
Verificat:	arh. Rugescu Alexandru		1:5000		