
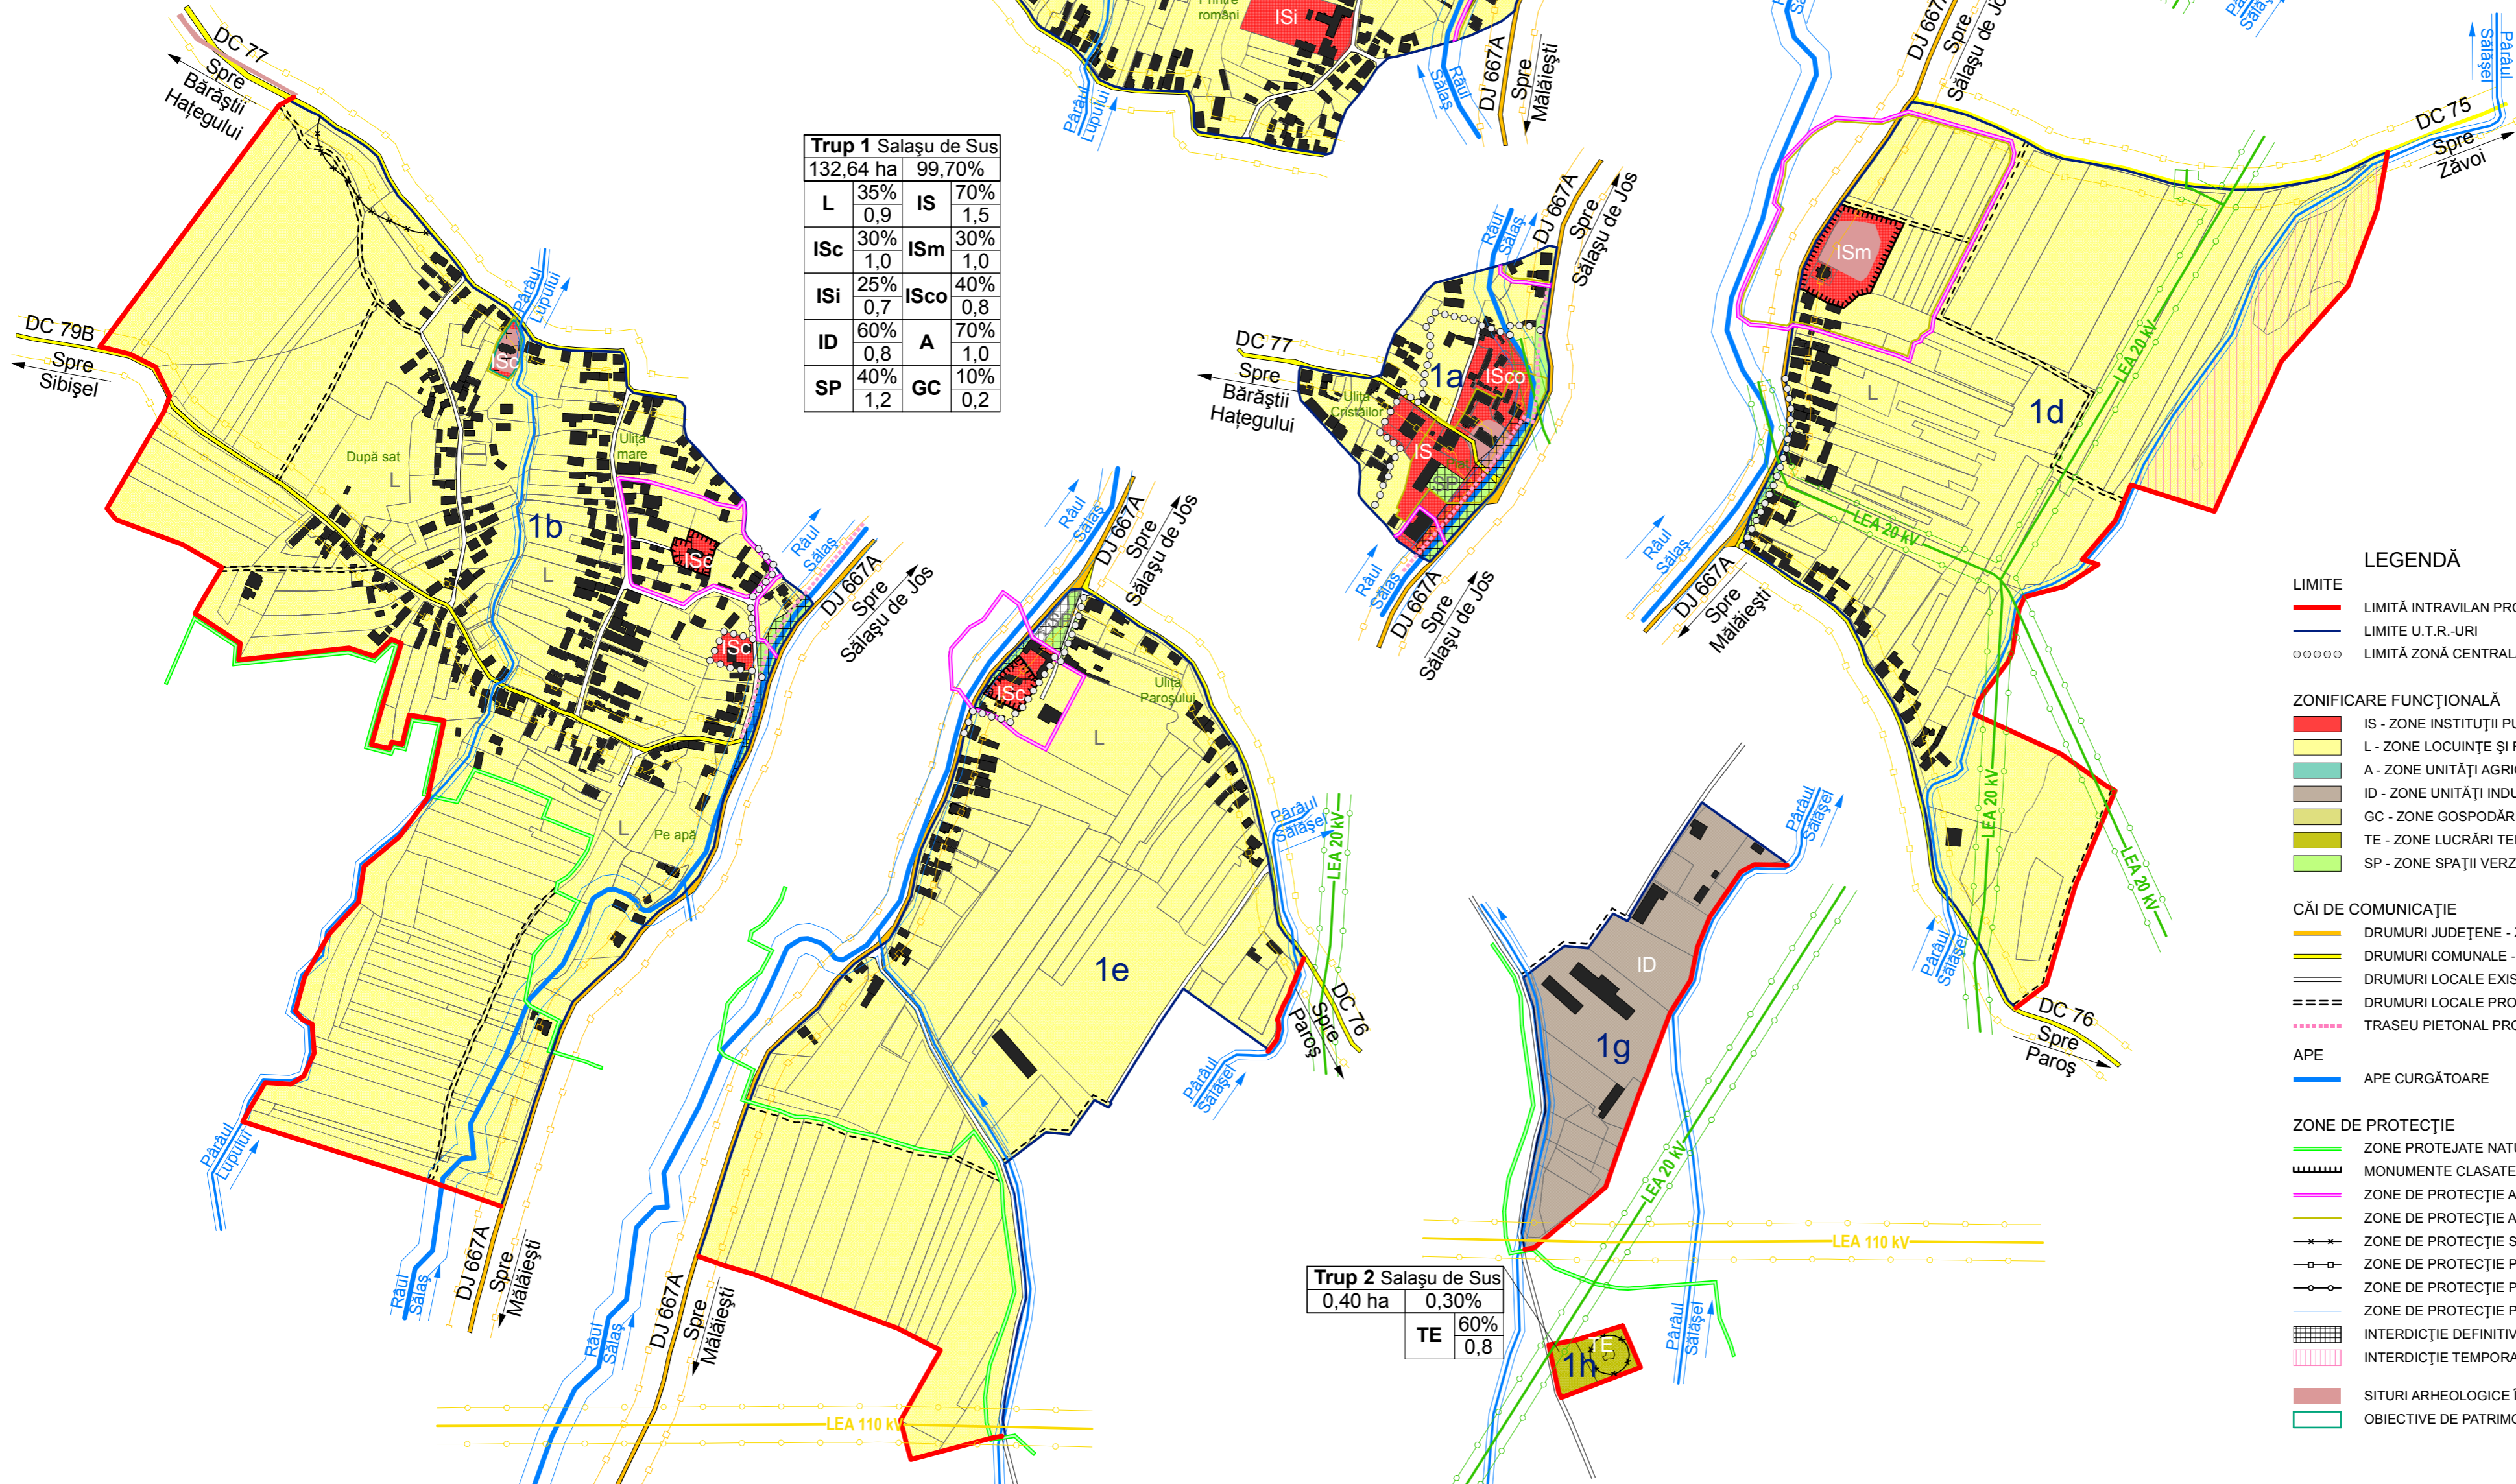


ANEXA 1 LOCALITATEA SĂLAȘU DE SUS UNITĂȚI TERITORIALE DE REFERINȚĂ UTR 1a, 1b, 1c, 1d, 1e, 1f, 1g, 1h SC. 1:5000

BILANȚ TERITORIAL

NR. TRUP	SUPRAFAȚĂ TRUP (ha)	PROCENT TRUP % DIN INTRAVILAN	NR. UTR	SUPRAFAȚĂ UTR (ha)	PROCENT UTR % DIN INTRAVILAN	FUNCȚIUNE PREDOMIN.
TRUP 1	132,64	99,70	UTR 1a	4,53	3,40	IS
			UTR 1b	41,61	30,28	L
			UTR 1c	23,90	17,96	L
			UTR 1d	26,68	20,05	L
			UTR 1e	24,16	18,16	L
			UTR 1f	7,44	6,60	A
			UTR 1g	4,32	3,25	ID
TRUP 2	0,40	0,30	UTR 1h	0,40	0,30	TE
TOTAL INTRAVILAN				133,04	100,00	

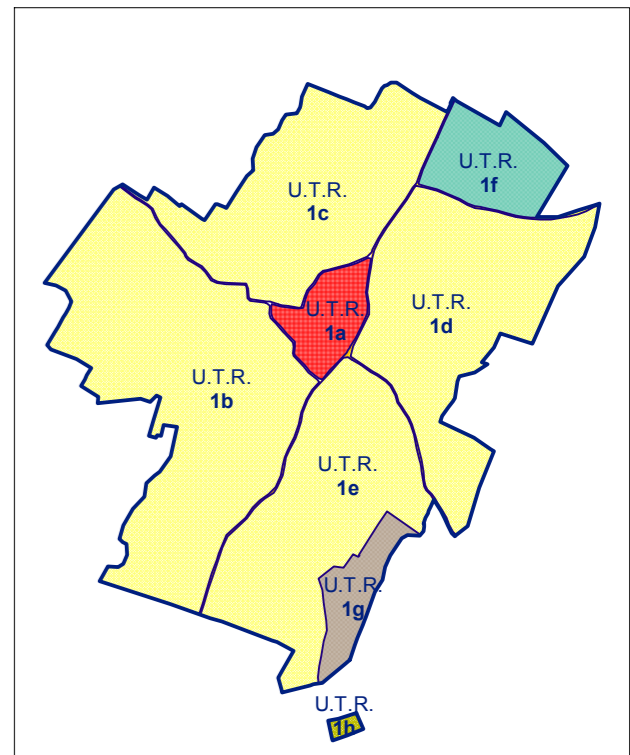

Trup 1 Sălașu de Sus
132,64 ha 99,70%

L	35%	IS	70%
0,9		1,5	
ISc	30%	ISm	30%
1,0		1,0	
ISi	25%	ISco	40%
0,7		0,8	
ID	60%	A	70%
0,8		1,0	
SP	40%	GC	10%
1,2		0,2	

Trup 2 Sălașu de Sus
0,40 ha 0,30%

TE	60%
	0,8

LEGENDĂ

- LIMITE**
- LIMITĂ INTRAVILAN PROPUȘ
 - LIMITE U.T.R.-URI
 - LIMITĂ ZONĂ CENTRALĂ PROPUȘĂ
- ZONIFICARE FUNCȚIONALĂ**
- IS - ZONE INSTITUȚII PUBLICE ȘI SERVICII
 - L - ZONE LOCUINȚE ȘI FUNCȚIUNI COMPLEMENTARE
 - A - ZONE UNITĂȚI AGRICOLE
 - ID - ZONE UNITĂȚI INDUSTRIALE ȘI DEPOZITARE
 - GC - ZONE GOSPODĂRIE COMUNALĂ
 - TE - ZONE LUCRĂRI TEHNICO-EDILITARE
 - SP - ZONE SPAȚII VERZI ȘI AGREMENT
- CĂI DE COMUNICAȚIE**
- DRUMURI JUDEȚENE - Zp 20 m
 - DRUMURI COMUNALE - Zp 18 m
 - DRUMURI LOCALE EXISTENTE
 - DRUMURI LOCALE PROPUȘE
 - TRASEU PIETONAL PROPUȘ
- APE**
- APE CURGĂTOARE
- ZONE DE PROTECȚIE**
- ZONE PROTEJATE NATURALE - ROSCI 0236
 - MONUMENTE CLASATE ÎN L.M.I.
 - ZONE DE PROTECȚIE ALE MONUMENTELOR CLASATE ÎN L.M.I.
 - ZONE DE PROTECȚIE ALE SITURILOR ARHEOLOGICE ÎNSCRISE ÎN R.A.N.
 - ZONE DE PROTECȚIE SANITARĂ
 - ZONE DE PROTECȚIE PENTRU CĂI DE COMUNICAȚIE
 - ZONE DE PROTECȚIE PENTRU REȚELE TEHNICO-EDILITARE
 - ZONE DE PROTECȚIE PENTRU APE CURGĂTOARE
 - INTERDICȚIE DEFINITIVĂ CONSTRUIRE - ZONĂ PIAȚA CENTRALĂ
 - INTERDICȚIE TEMPORARĂ CONSTRUIRE - P.U.Z. MIN.5 PARCELE/ 5.000 mp
 - SITURI ARHEOLOGICE ÎNSCRISE ÎN R.A.N.
 - OBIECTIVE DE PATRIMONIUL LOCAL PROPUȘE PENTRU CLASARE ÎN L.M.I.