

ANEXA 10

LOCALITATEA SĂLAȘU DE JOS



UNITĂȚI TERITORIALE DE REFERINȚĂ

UTR 10a, 10b SC. 1:5000

BILANȚ TERITORIAL

NR. TRUP	SUPRAFAȚĂ TRUP (ha)	PROCENT TRUP % DIN INTRAVILAN	NR. UTR	SUPRAFAȚĂ UTR (ha)	PROCENT UTR % DIN INTRAVILAN	FUNCȚIUNE PREDOMIN.
TRUP 25	42,17	100,00	UTR 10a	19,19	45,50	L
			UTR 10b	22,98	54,50	L
TOTAL INTRAVILAN				42,17	100,00	

Trup 25 Salasu de Jos			
42,17 ha		100,00%	
L	35%	IS	70%
	0,9		1,5
ISc	30%	ISi	25%
	1,0		0,7
SP	40%	GC	10%
	1,2		0,2
TE	60%		
	0,8		

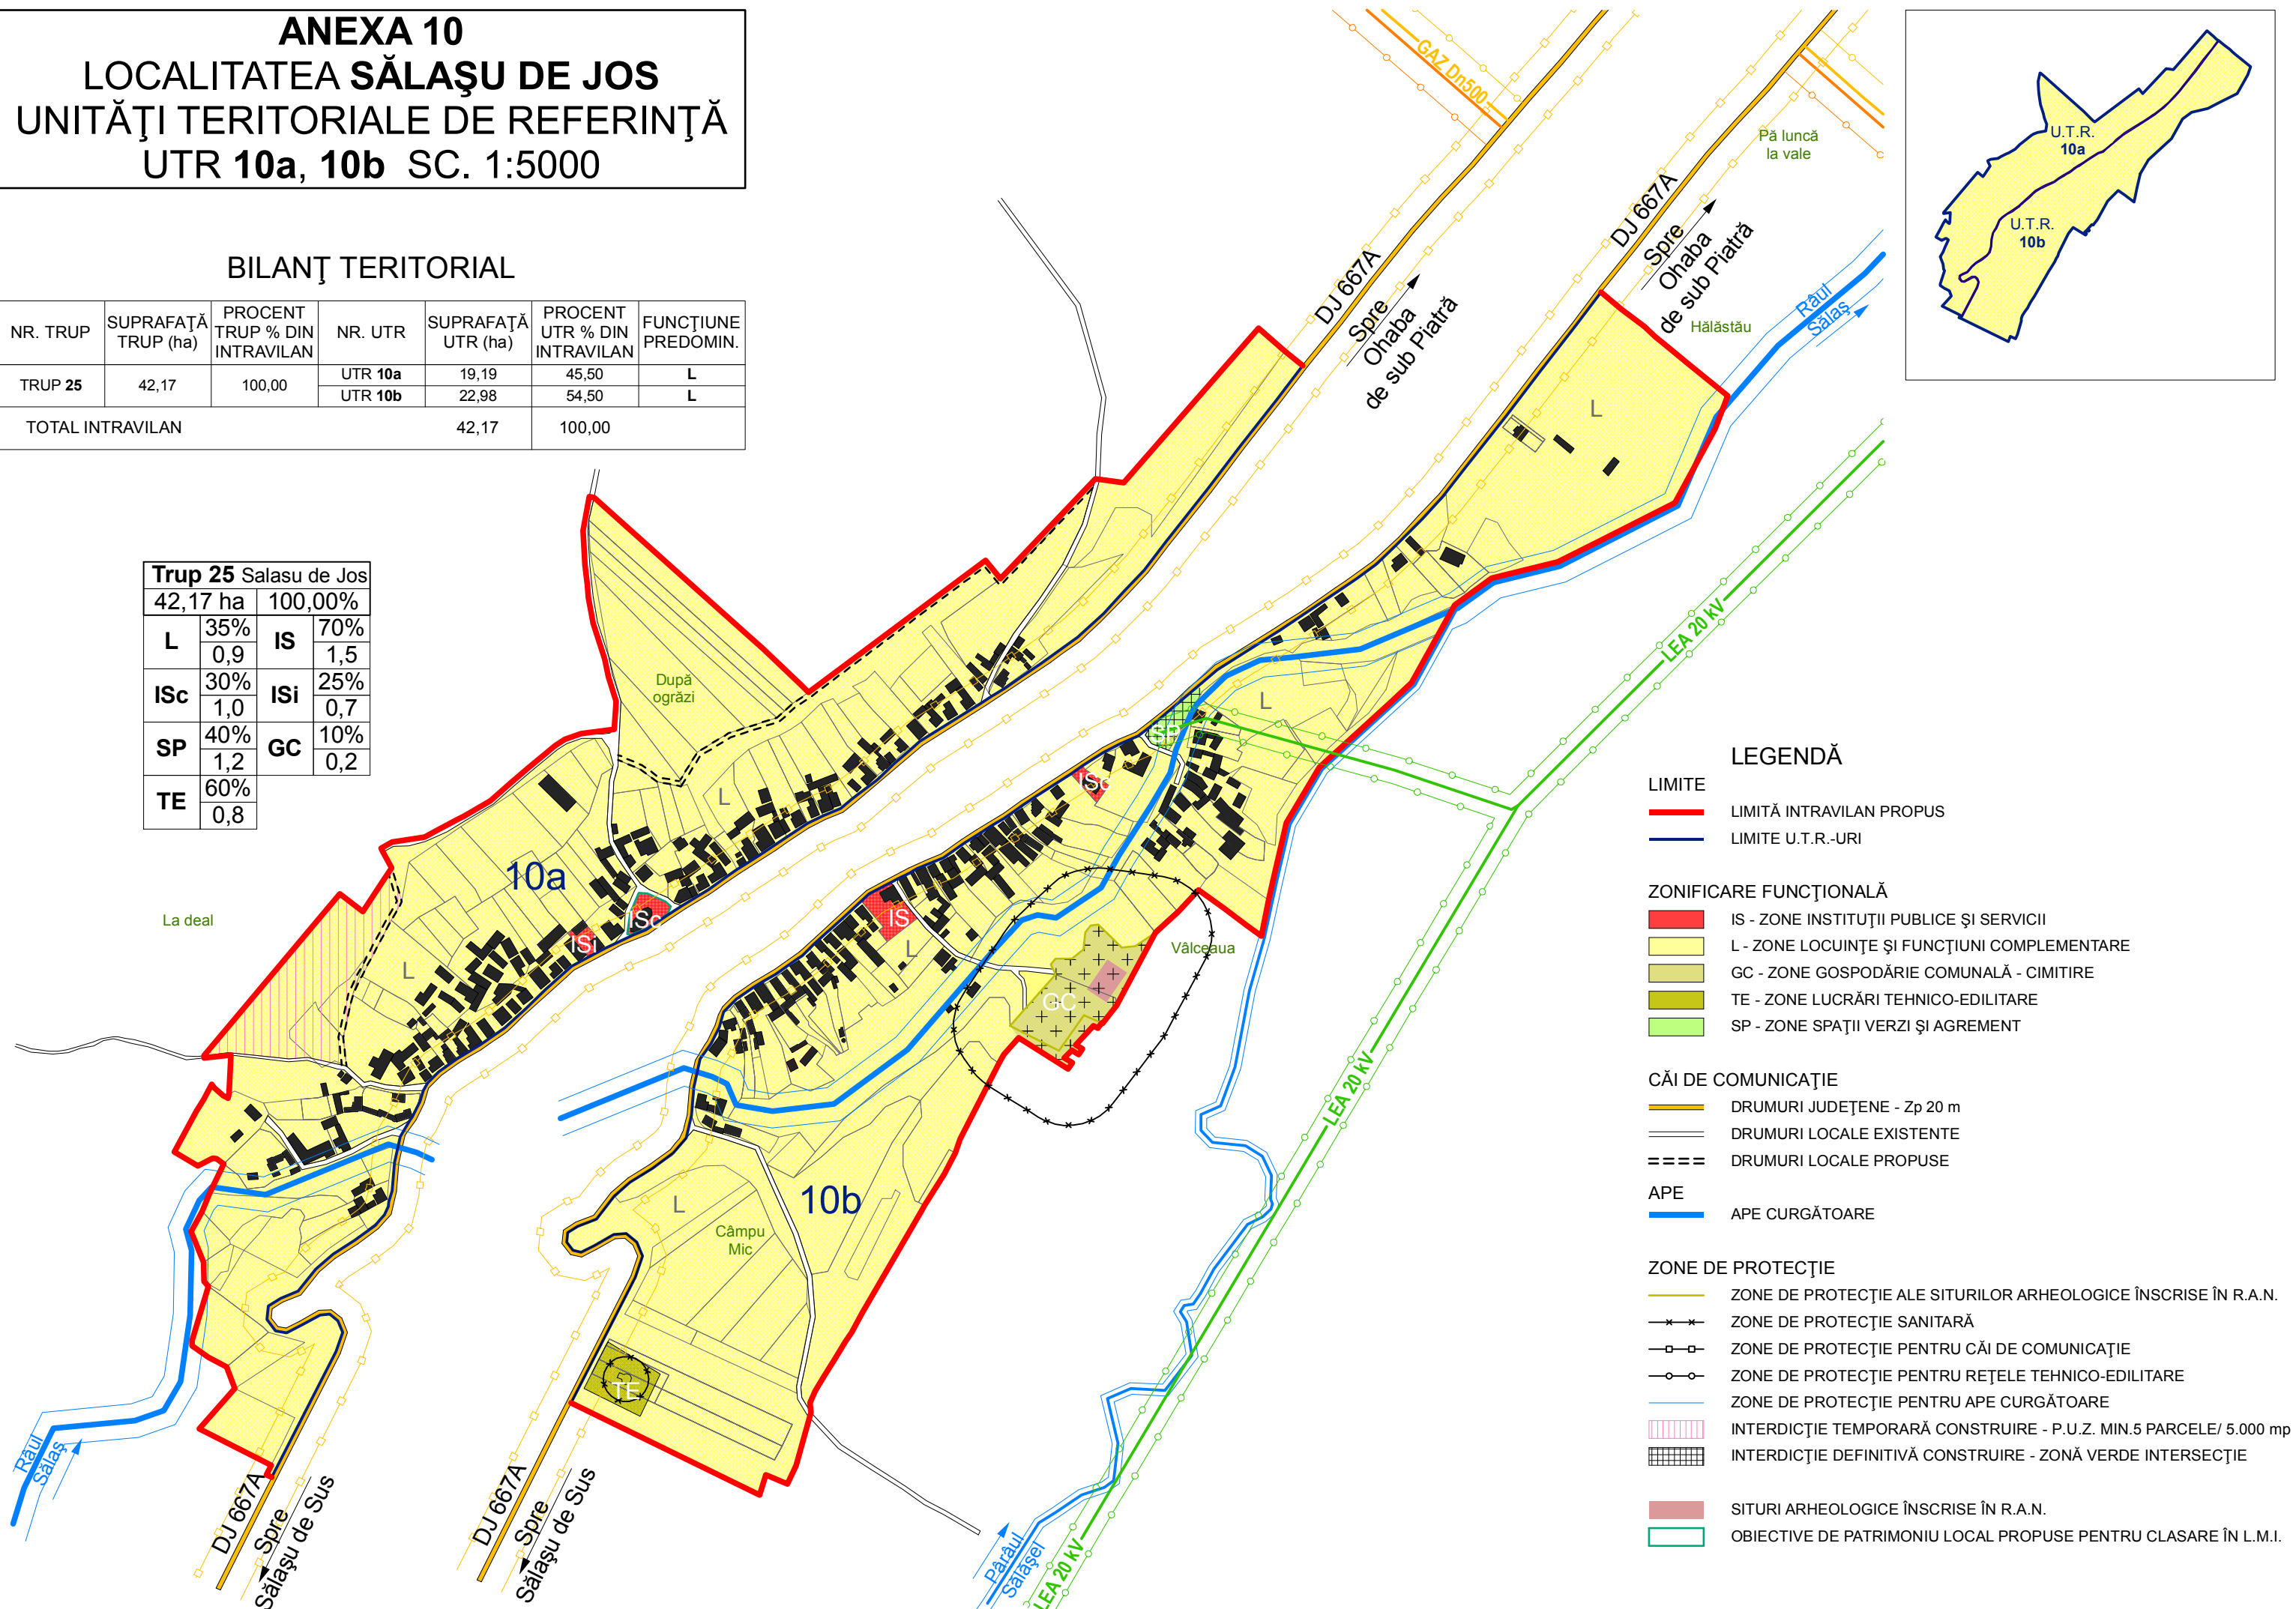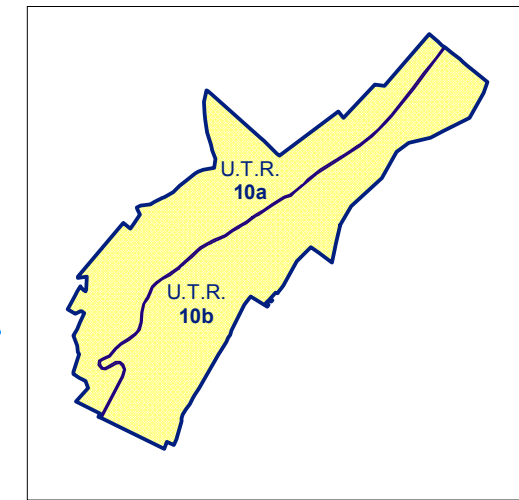

- #### LEGENDĂ
- LIMITE**
- LIMITĂ INTRAVILAN PROPUȘ
 - LIMITE U.T.R.-URI
- ZONIFICARE FUNCȚIONALĂ**
- IS - ZONE INSTITUȚII PUBLICE ȘI SERVICII
 - L - ZONE LOCUINȚE ȘI FUNCȚIUNI COMPLEMENTARE
 - GC - ZONE GOSPODĂRIE COMUNALĂ - CIMITIRE
 - TE - ZONE LUCRĂRI TEHNICO-EDILITARE
 - SP - ZONE SPAȚII VERZI ȘI AGREMENT
- CĂI DE COMUNICAȚIE**
- DRUMURI JUDEȚENE - Zp 20 m
 - DRUMURI LOCALE EXISTENTE
 - = DRUMURI LOCALE PROPUȘE
- APE**
- APE CURGĂTOARE
- ZONE DE PROTECȚIE**
- ZONE DE PROTECȚIE ALE SITURILOR ARHEOLOGICE ÎNSCRISE ÎN R.A.N.
 - x-x- ZONE DE PROTECȚIE SANITARĂ
 - o-o- ZONE DE PROTECȚIE PENTRU CĂI DE COMUNICAȚIE
 - o-o- ZONE DE PROTECȚIE PENTRU REȚELE TEHNICO-EDILITARE
 - ZONE DE PROTECȚIE PENTRU APE CURGĂTOARE
 - ▨ INTERDICȚIE TEMPORARĂ CONSTRUIRE - P.U.Z. MIN.5 PARCELE/ 5.000 mp
 - ▨ INTERDICȚIE DEFINITIVĂ CONSTRUIRE - ZONĂ VERDE INTERSECȚIE
 - SITURI ARHEOLOGICE ÎNSCRISE ÎN R.A.N.
 - OBIECTIVE DE PATRIMONIUL LOCAL PROPUȘE PENTRU CLASARE ÎN L.M.I.