

ANEXA 4
LOCALITATEA NUCȘOARA
UNITĂȚI TERITORIALE DE REFERINȚĂ
UTR 4a, 4b, 4c, 4d, 4e, 4f, 4g, 4h, 4i, 4j, 4k SC. 1:5000

BILANȚ TERITORIAL

NR. TRUP	SUPRAFAȚĂ TRUP (ha)	PROCENT TRUP % DIN INTRAVILAN	NR. UTR	SUPRAFAȚĂ UTR (ha)	PROCENT UTR % DIN INTRAVILAN	FUNCTIUNE PREDOMIN.
TRUP 8	85,17	88,07	UTR 4a	53,53	55,35	L
TRUP 9	1,12	1,17	UTR 4b	31,64	32,72	L
TRUP 10	2,38	2,47	UTR 4d	2,38	2,47	IS
TRUP 11	1,04	1,08	UTR 4e	1,04	1,08	L
TRUP 12	3,18	3,28	UTR 4f	3,18	3,28	SP
TRUP 13	3,00	3,10	UTR 4g	3,00	3,10	SP
TRUP 14	0,04	0,04	UTR 4h	0,04	0,04	SP
TRUP 15	0,20	0,20	UTR 4i	0,20	0,20	L
TRUP 16	0,19	0,19	UTR 4j	0,19	0,19	L
TRUP 17	0,40	0,40	UTR 4k	0,40	0,40	A
TOTAL INTRAVILAN				96,72	100,00	

Trup 8 Nucșoara

85,17 ha	88,07%
L 35%	IS 70%
L 0,9	IS 1,5
ISc 30%	ISi 25%
L 1,0	ISi 0,7
ISc 40%	SP 40%
L 0,8	SP 1,2

Trup 9 Nucșoara

1,12 ha	1,17%
L 35%	
L 0,9	

Trup 10 Nucșoara

2,38 ha	2,47%
L 35%	IS 70%
L 0,9	IS 1,5

Trup 15 Nucșoara

0,20 ha	0,20%
L 35%	
L 0,9	

Trup 16 Nucșoara

0,19 ha	0,19%
L 35%	
L 0,9	

Trup 17 Nucșoara

0,40 ha	0,40%
A 70%	
A 1,0	

Trup 14 Nucșoara

0,04 ha	0,04%
SP 40%	
SP 1,2	

Trup 12 Nucșoara



3,18 ha	3,28%
SP 40%	
SP 1,2	

Trup 13 Nucșoara

3,00 ha	3,10%
SP 40%	
SP 1,2	

Trup 11 Nucșoara

1,04 ha	1,08%
L 35%	
L 0,9	

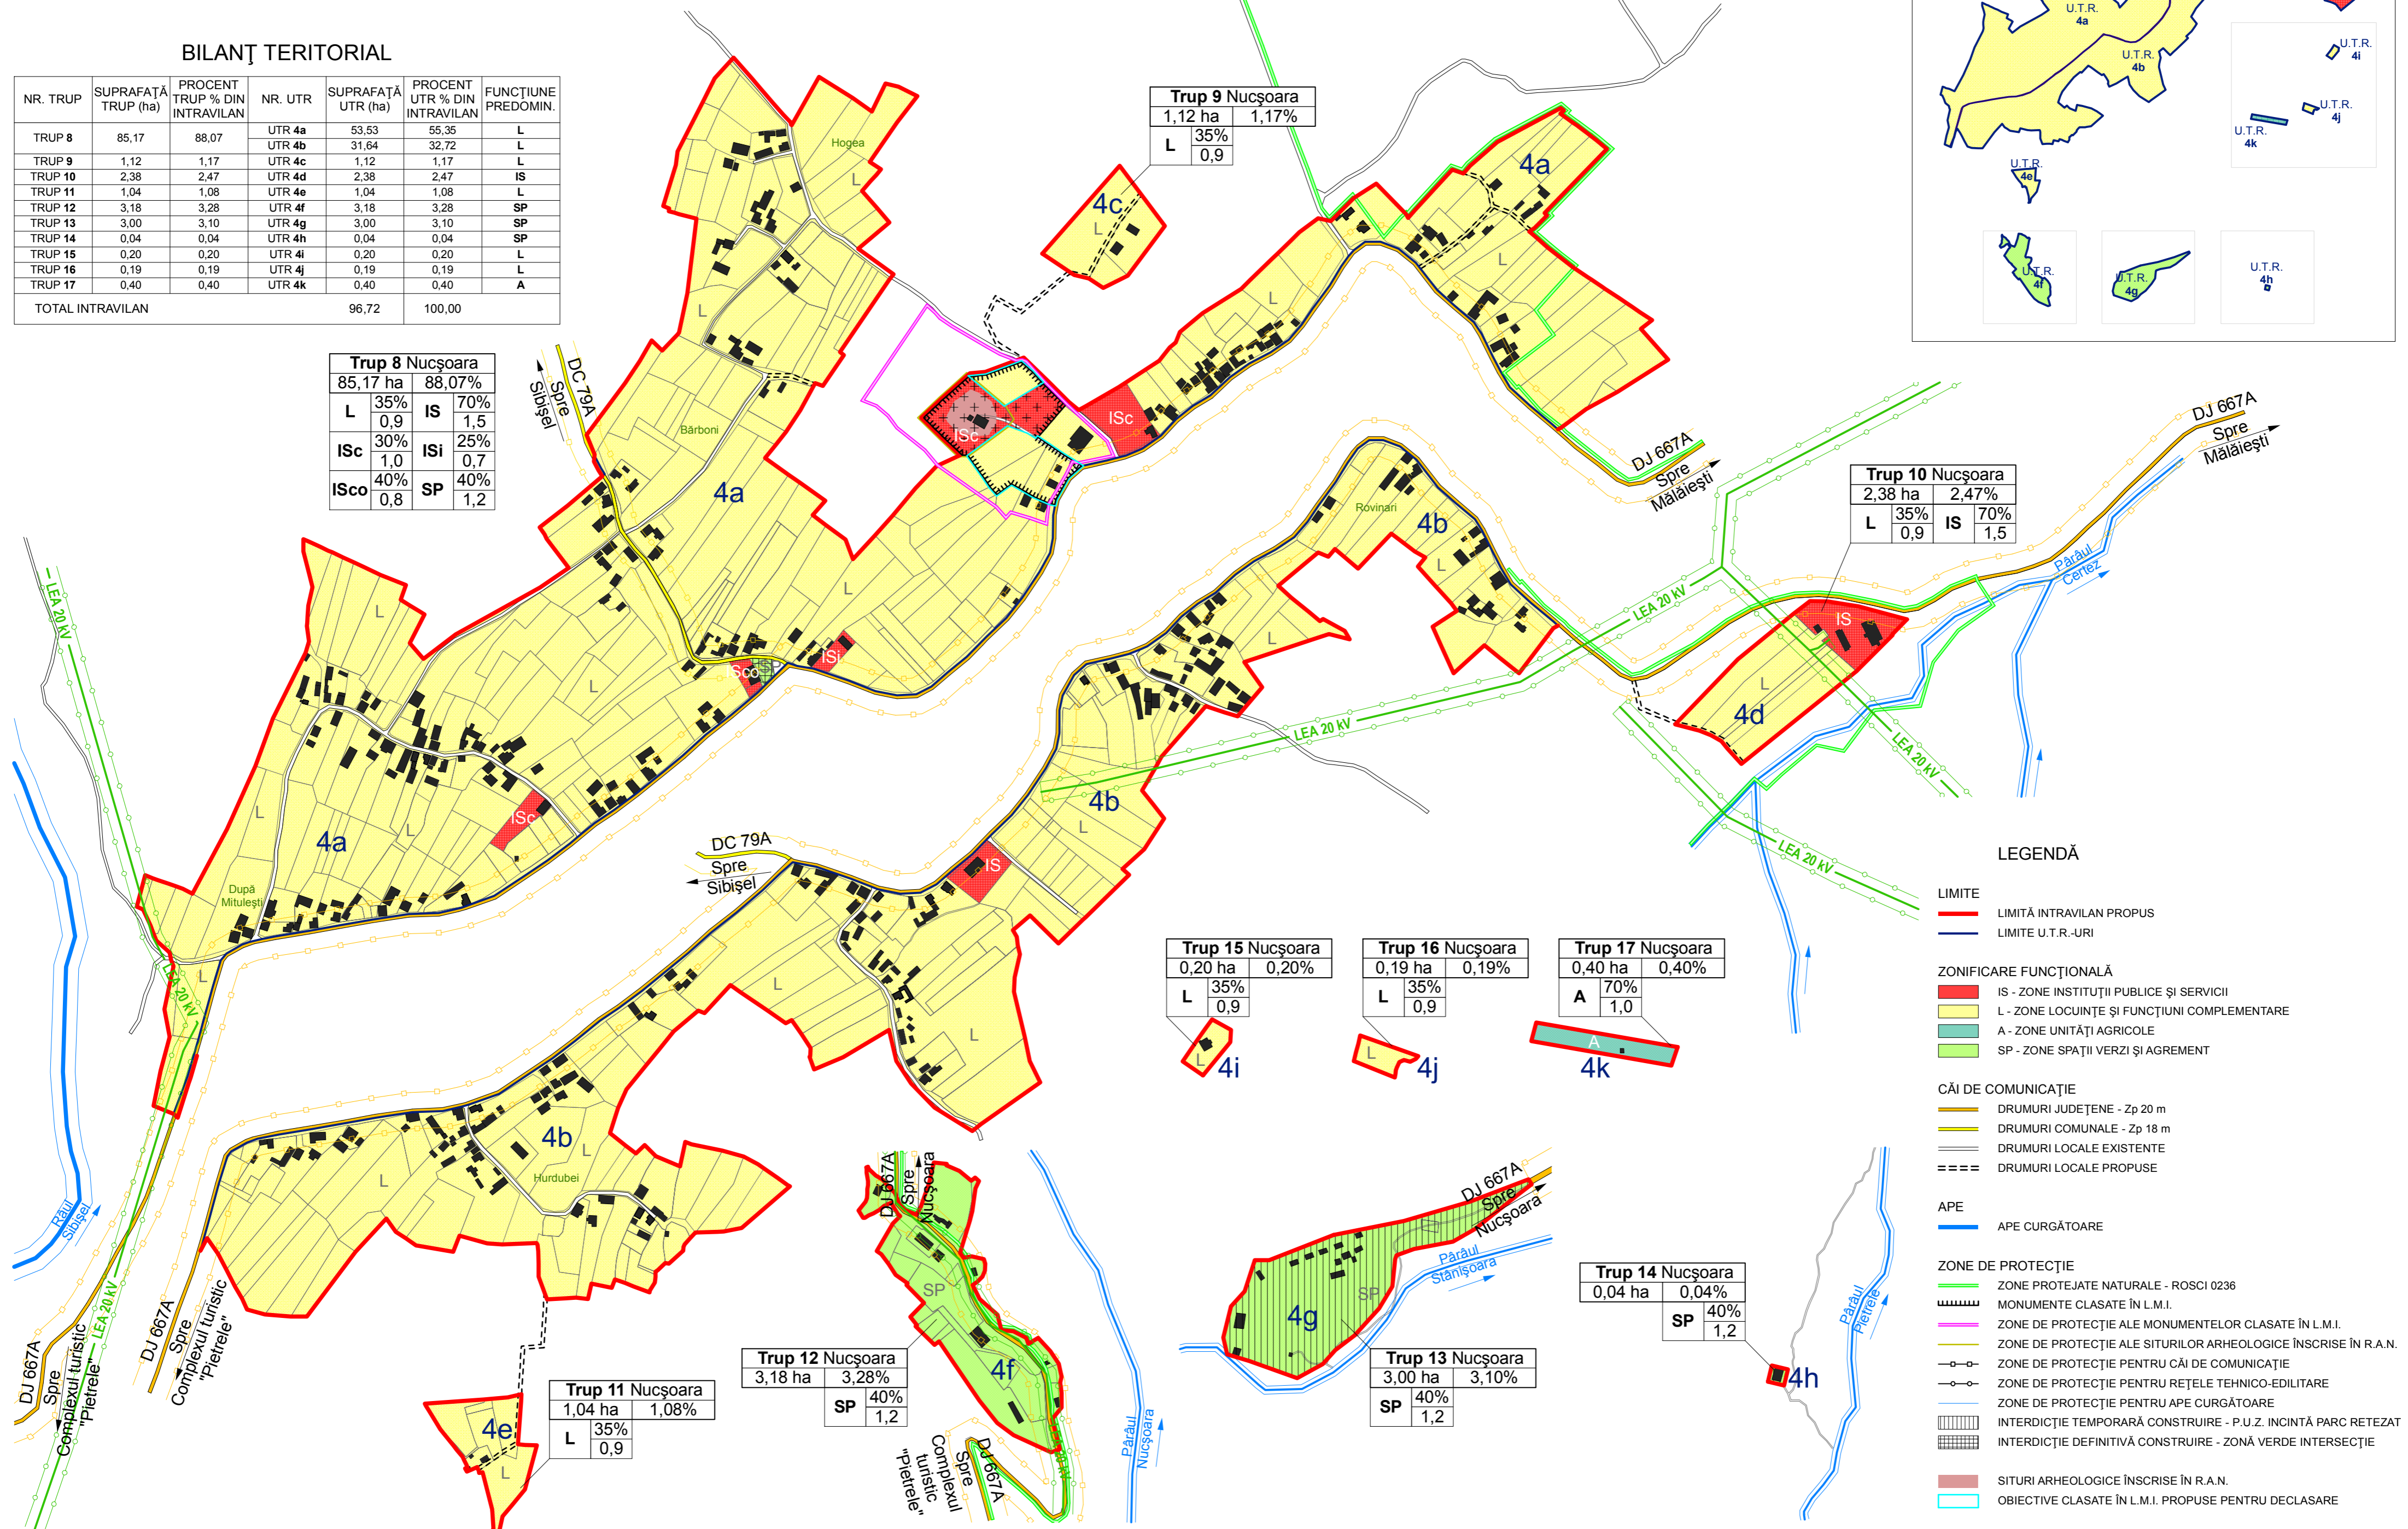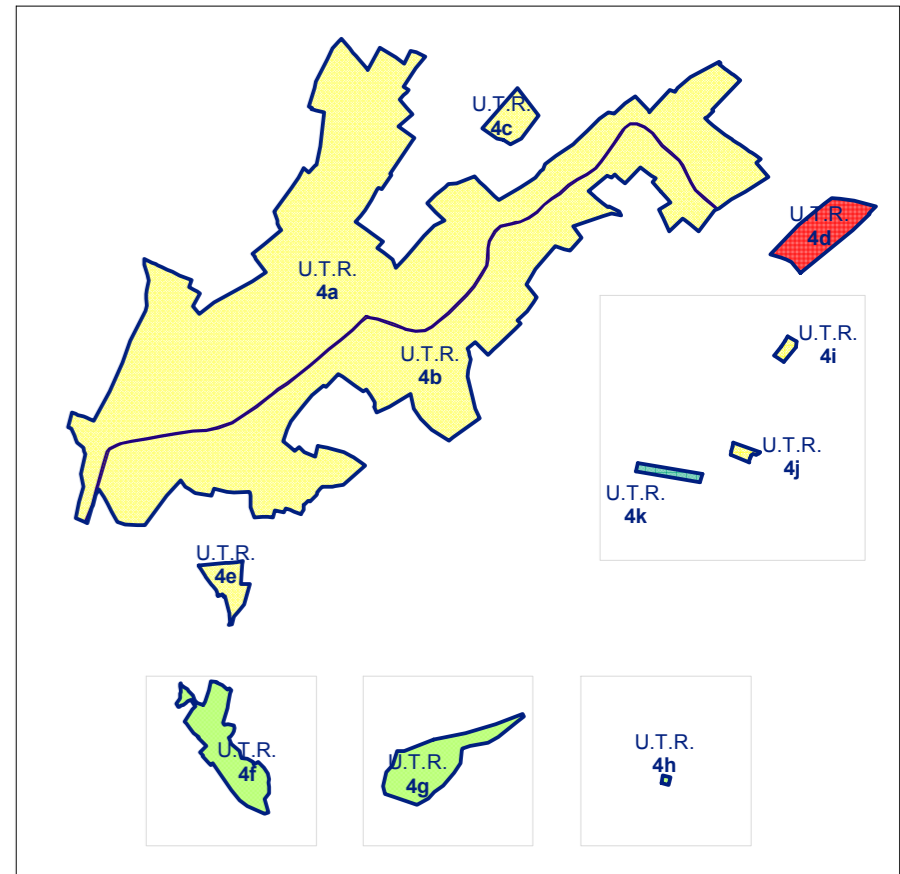

LEGENDĂ

- LIMITE**
- LIMITĂ INTRAVILAN PROPUȘ
 - LIMITE U.T.R.-URI
- ZONIFICARE FUNCȚIONALĂ**
- IS - ZONE INSTITUȚII PUBLICE ȘI SERVICII
 - L - ZONE LOCUINȚE ȘI FUNCȚIUNI COMPLEMENTARE
 - A - ZONE UNITĂȚI AGRICOLE
 - SP - ZONE SPAȚII VERZI ȘI AGREMENT
- CĂI DE COMUNICAȚIE**
- DRUMURI JUDEȚENE - Zp 20 m
 - DRUMURI COMUNALE - Zp 18 m
 - DRUMURI LOCALE EXISTENTE
 - === DRUMURI LOCALE PROPUȘE
- APE**
- APE CURGĂTOARE
- ZONE DE PROTECȚIE**
- ZONE PROTEJATE NATURALE - ROSCI 0236
 - MONUMENTE CLASATE ÎN L.M.I.
 - ZONE DE PROTECȚIE ALE MONUMENTELOR CLASATE ÎN L.M.I.
 - ZONE DE PROTECȚIE ALE SITURILOR ARHEOLOGICE ÎNSCRISE ÎN R.A.N.
 - ZONE DE PROTECȚIE PENTRU CĂI DE COMUNICAȚIE
 - ZONE DE PROTECȚIE PENTRU REȚELE TEHNICO-EDILITARE
 - ZONE DE PROTECȚIE PENTRU APE CURGĂTOARE
 - INTERDICȚIE TEMPORARĂ CONSTRUIRE - P.U.Z. ÎNCĂLȚĂ PARC REȚEZAT
 - INTERDICȚIE DEFINITIVĂ CONSTRUIRE - ZONĂ VERDE ÎNTERSECȚIE
- SITURI ARHEOLOGICE ÎNSCRISE ÎN R.A.N.**
-
- OBIECTIVE CLASATE ÎN L.M.I. PROPUȘE PENTRU DECLASARE**
-