
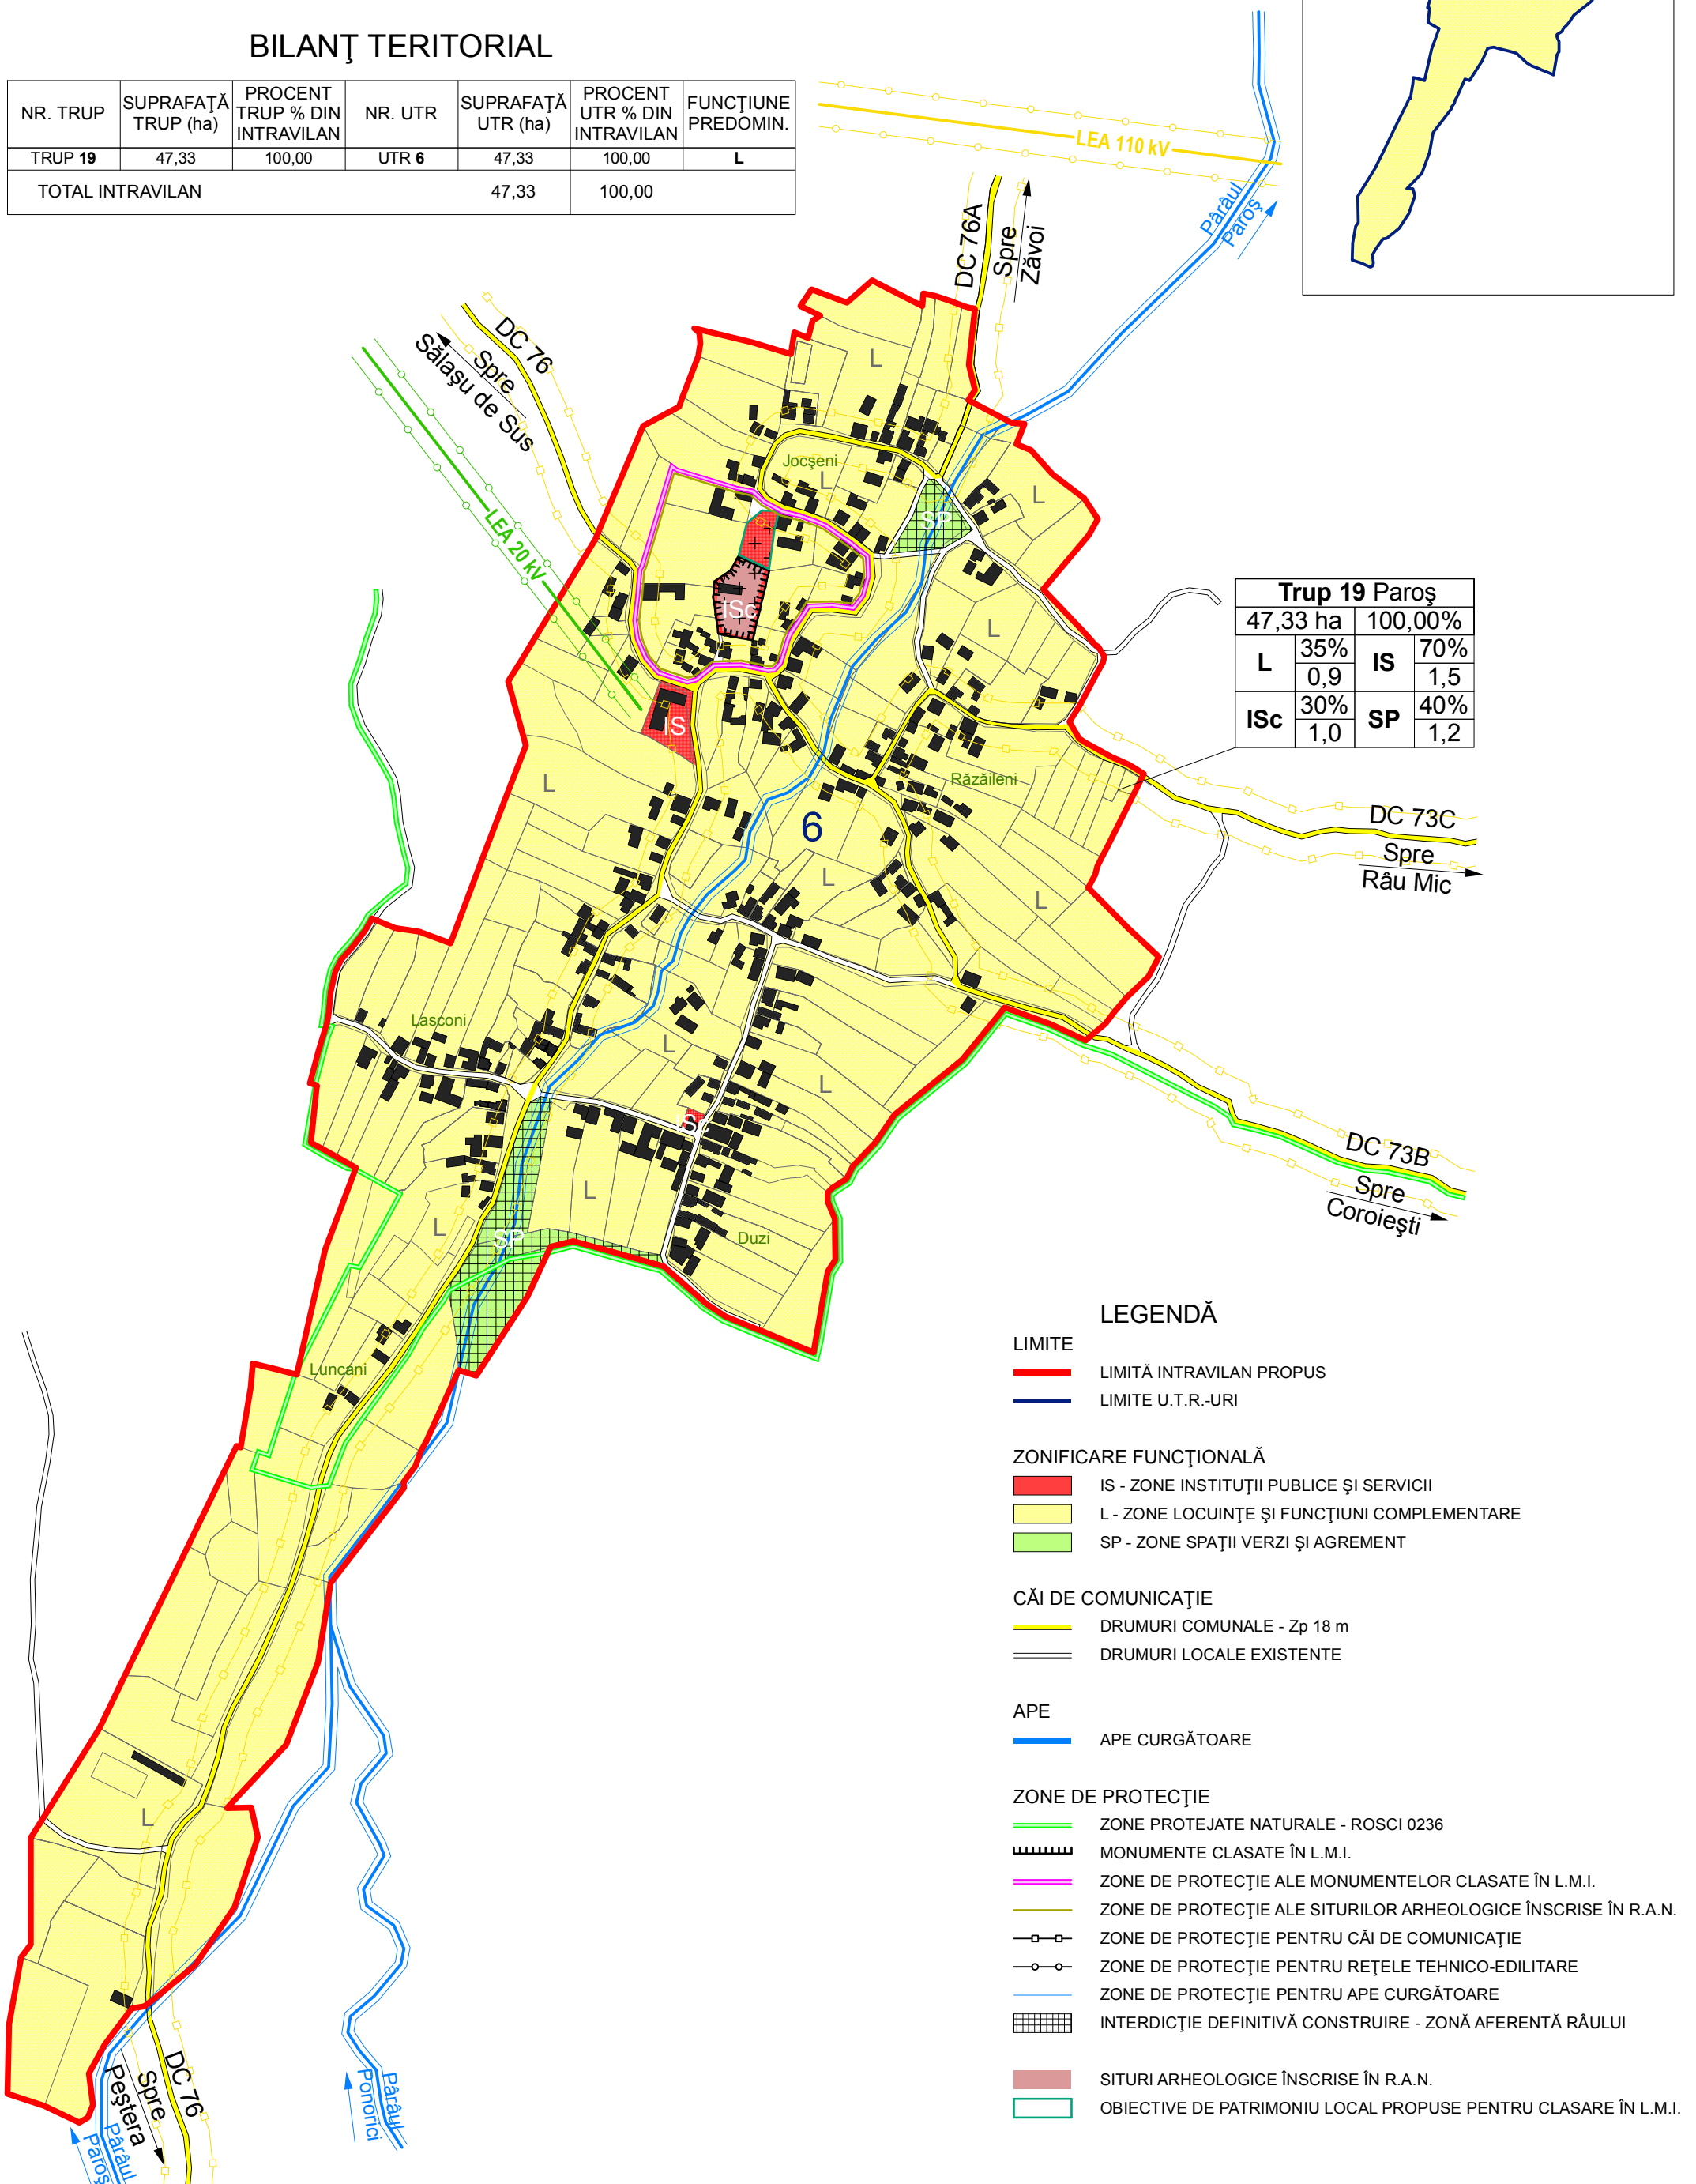


ANEXA 6 LOCALITATEA PAROȘ UNITĂȚI TERITORIALE DE REFERINȚĂ UTR 6 SC. 1:5000

BILANȚ TERITORIAL

NR. TRUP	SUPRAFAȚĂ TRUP (ha)	PROCENT TRUP % DIN INTRAVILAN	NR. UTR	SUPRAFAȚĂ UTR (ha)	PROCENT UTR % DIN INTRAVILAN	FUNȚIUNE PREDOMIN.
TRUP 19	47,33	100,00	UTR 6	47,33	100,00	L
TOTAL INTRAVILAN				47,33	100,00	

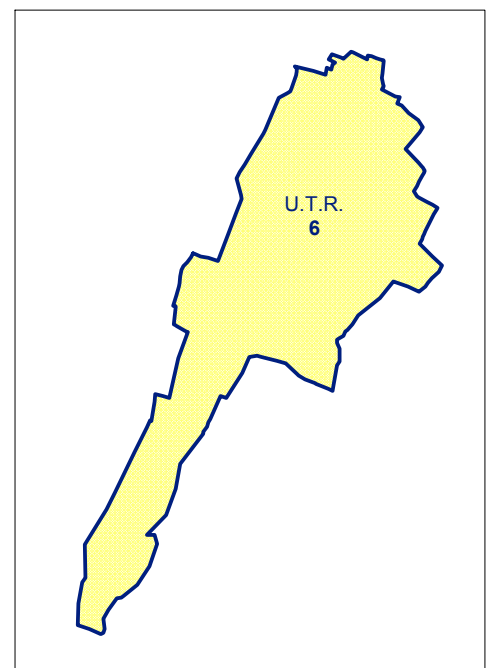

47,33 ha		100,00%	
L	35% 0,9	IS	70% 1,5
ISc	30% 1,0	SP	40% 1,2

LEGENDĂ

- LIMITE**
- LIMITĂ INTRAVILAN PROPUȘ
 - LIMITE U.T.R.-URI
- ZONIFICARE FUNCȚIONALĂ**
- IS - ZONE INSTITUȚII PUBLICE ȘI SERVICII
 - L - ZONE LOCUINȚE ȘI FUNCȚIUNI COMPLEMENTARE
 - SP - ZONE SPAȚII VERZI ȘI AGREMENT
- CĂI DE COMUNICAȚIE**
- DRUMURI COMUNALE - Zp 18 m
 - DRUMURI LOCALE EXISTENTE
- APE**
- APE CURGĂTOARE
- ZONE DE PROTECȚIE**
- ZONE PROTEJATE NATURALE - ROSCI 0236
 - ▬▬▬ MONUMENTE CLASATE ÎN L.M.I.
 - ZONE DE PROTECȚIE ALE MONUMENTELOR CLASATE ÎN L.M.I.
 - ZONE DE PROTECȚIE ALE SITURILOR ARHEOLOGICE ÎNSCRISE ÎN R.A.N.
 - ZONE DE PROTECȚIE PENTRU CĂI DE COMUNICAȚIE
 - ZONE DE PROTECȚIE PENTRU REȚELE TEHNICO-EDILITARE
 - ZONE DE PROTECȚIE PENTRU APE CURGĂTOARE
 - ▬▬▬ INTERDICȚIE DEFINITIVĂ CONSTRUIRE - ZONĂ AFERENTĂ RĂULUI
 - SITURI ARHEOLOGICE ÎNSCRISE ÎN R.A.N.
 - OBIECTIVE DE PATRIMONIU LOCAL PROPUȘE PENTRU CLASARE ÎN L.M.I.